



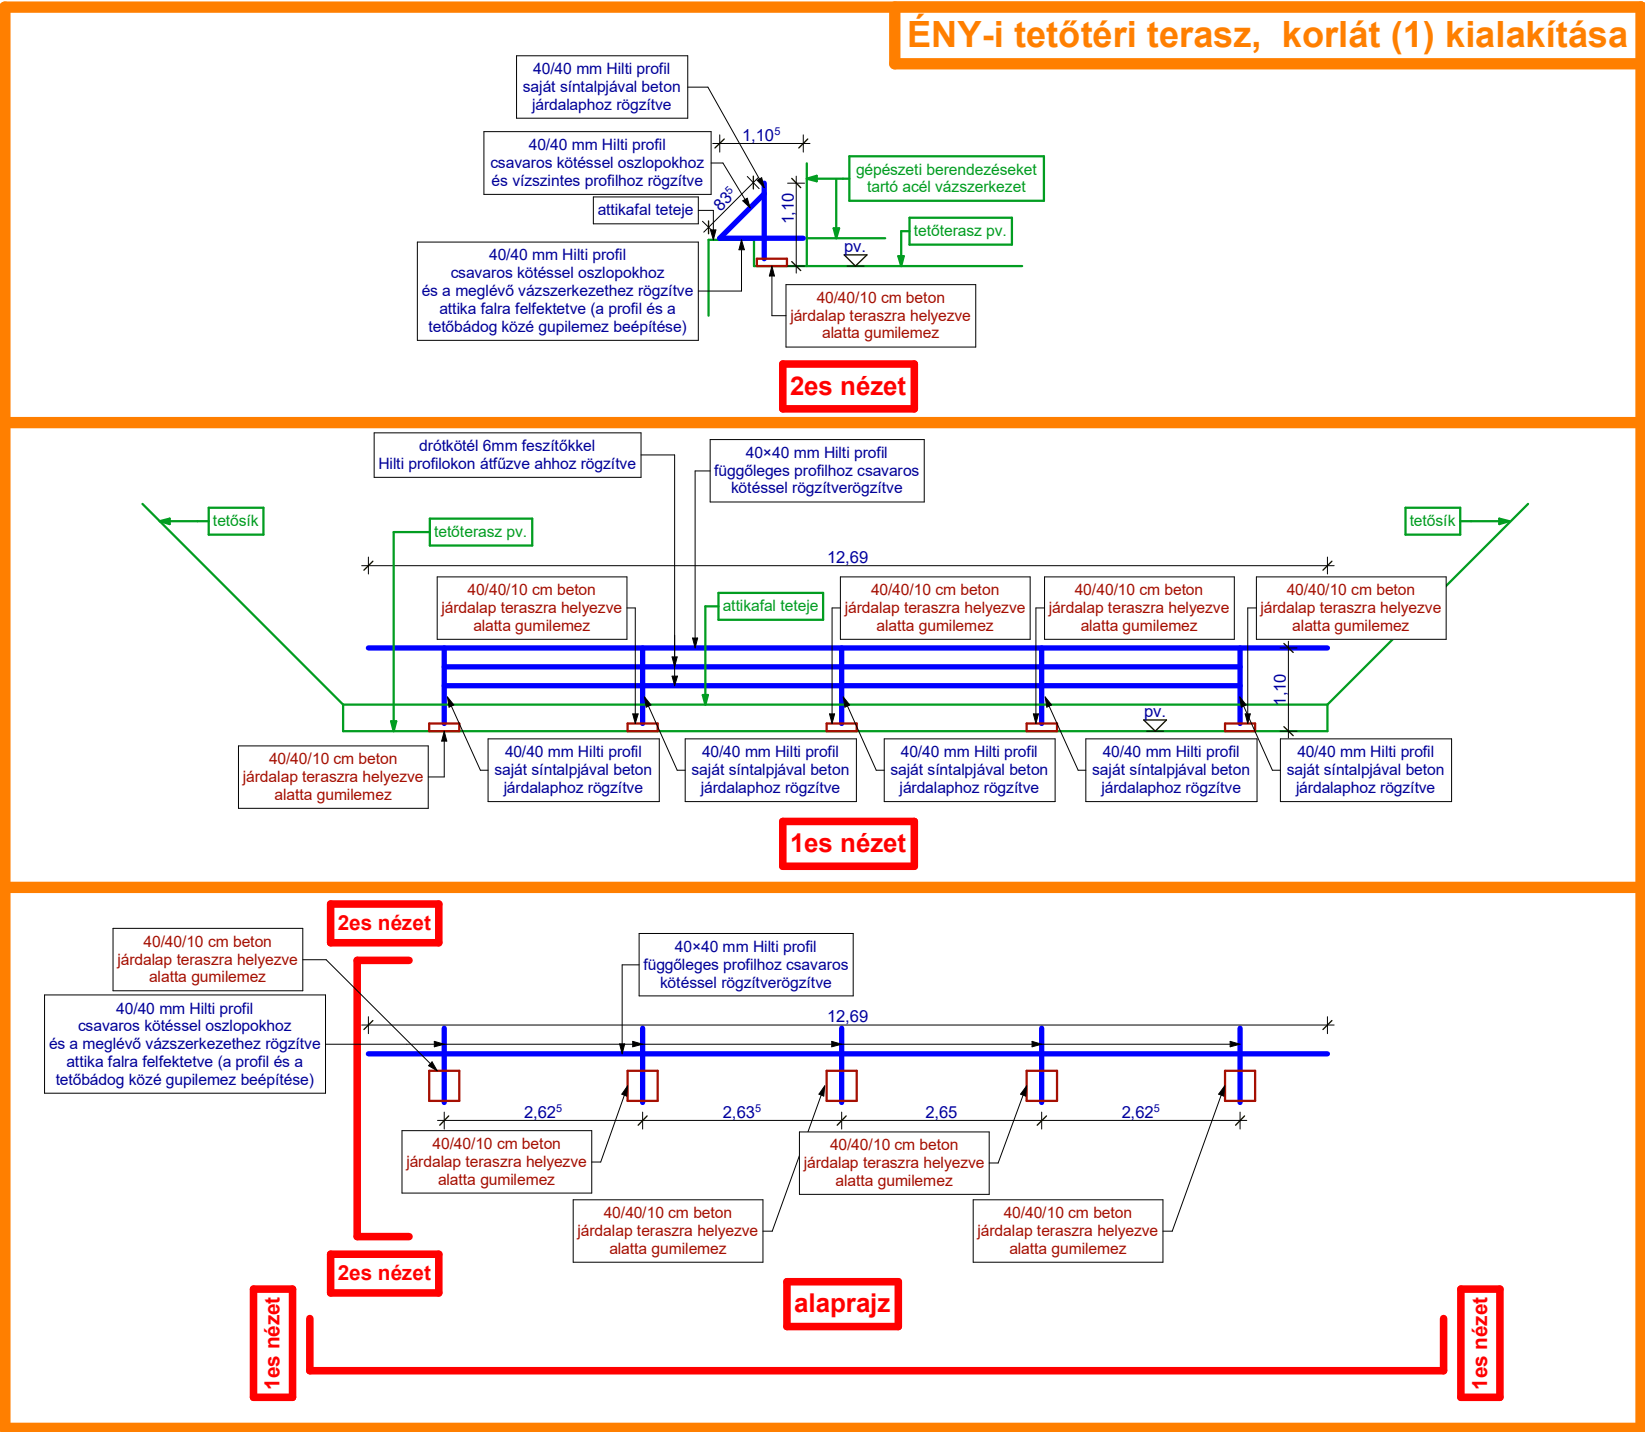

- Korlát anyag összesítő (1es, 2-es teraszhoz):**
- kb 90 m 40×40 cm HILDI profil
 - kb 13 db HILTI profilhoz talp
 - kb 13 db beton járdalap
 - kb 26 m drótkötél 6mm feszítőkkel
 - kb 8 db feszítő

Üzemeltető : SZEGEDI TUDOMÁNYEGYETEM MŰSZAKI IGAZGATÓSÁG MŰSZAKI ÜZEMELTETÉSI RÉSZLEG 6720 Szeged, Tisza L. krt. 107.	Igazgatóhelyettes : Martonosi Attila Csaba	Irodavezető : Pál Dávid	Referens : Nagy Gábor műszaki szakrefelens építészmérnök	Projekt megnevezése: EKT épület ÉNY-i tetőterasz korlát (1) kialakítása	Építés helyszíne: Szeged, Szőkefalvi-Nagy Béla u. 6.	Dátum: 2024.12.19.
					Rajz megnevezése: TERVEZETT alaprajz, nézetrajz	Lépték: m=1:100

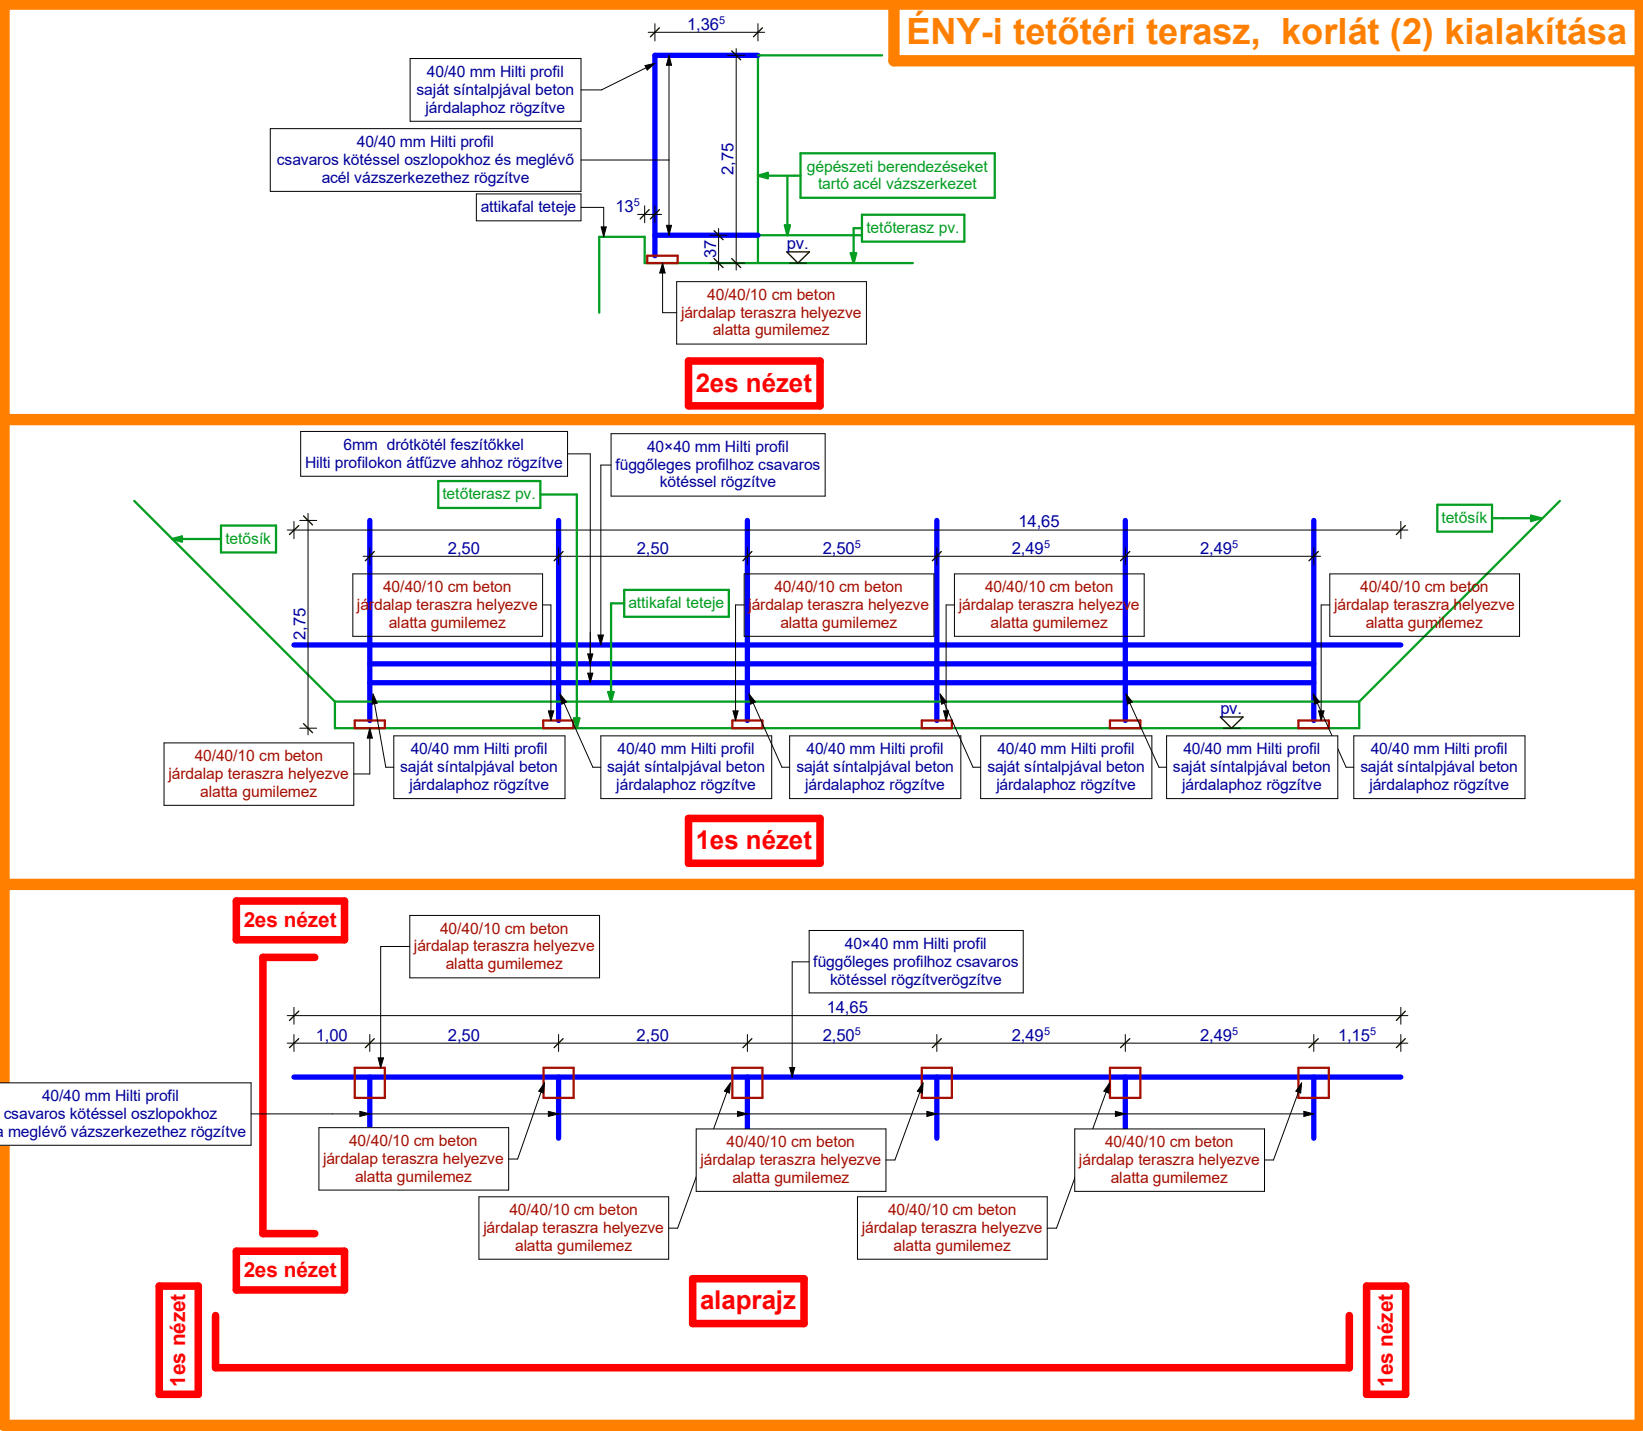

Üzemeltető : SZEGEDI TUDOMÁNYEGYETEM MŰSZAKI IGAZGATÓSÁG MŰSZAKI ÜZEMELTETÉSI RÉSZLEG 6720 Szeged, Tisza L. krt. 107.	Igazgatóhelyettes : Martonosi Attila Csaba	Irodavezető : Pál Dávid	Referens : Nagy Gábor műszaki szakrefelens építészmérnök	Projekt megnevezése: EKT épület ÉNY-i tetőterasz korlát (2) kialakítása	Építés helyszíne: Szeged, Szőkefalvi-Nagy Béla u. 6.	Dátum: 2024.12.19.
					Rajz megnevezése: TERVEZETT alaprajz, nézetrajz	Lépték: m=1:100

