


FÜGGŐLEGES CSŐTERV - 1:50

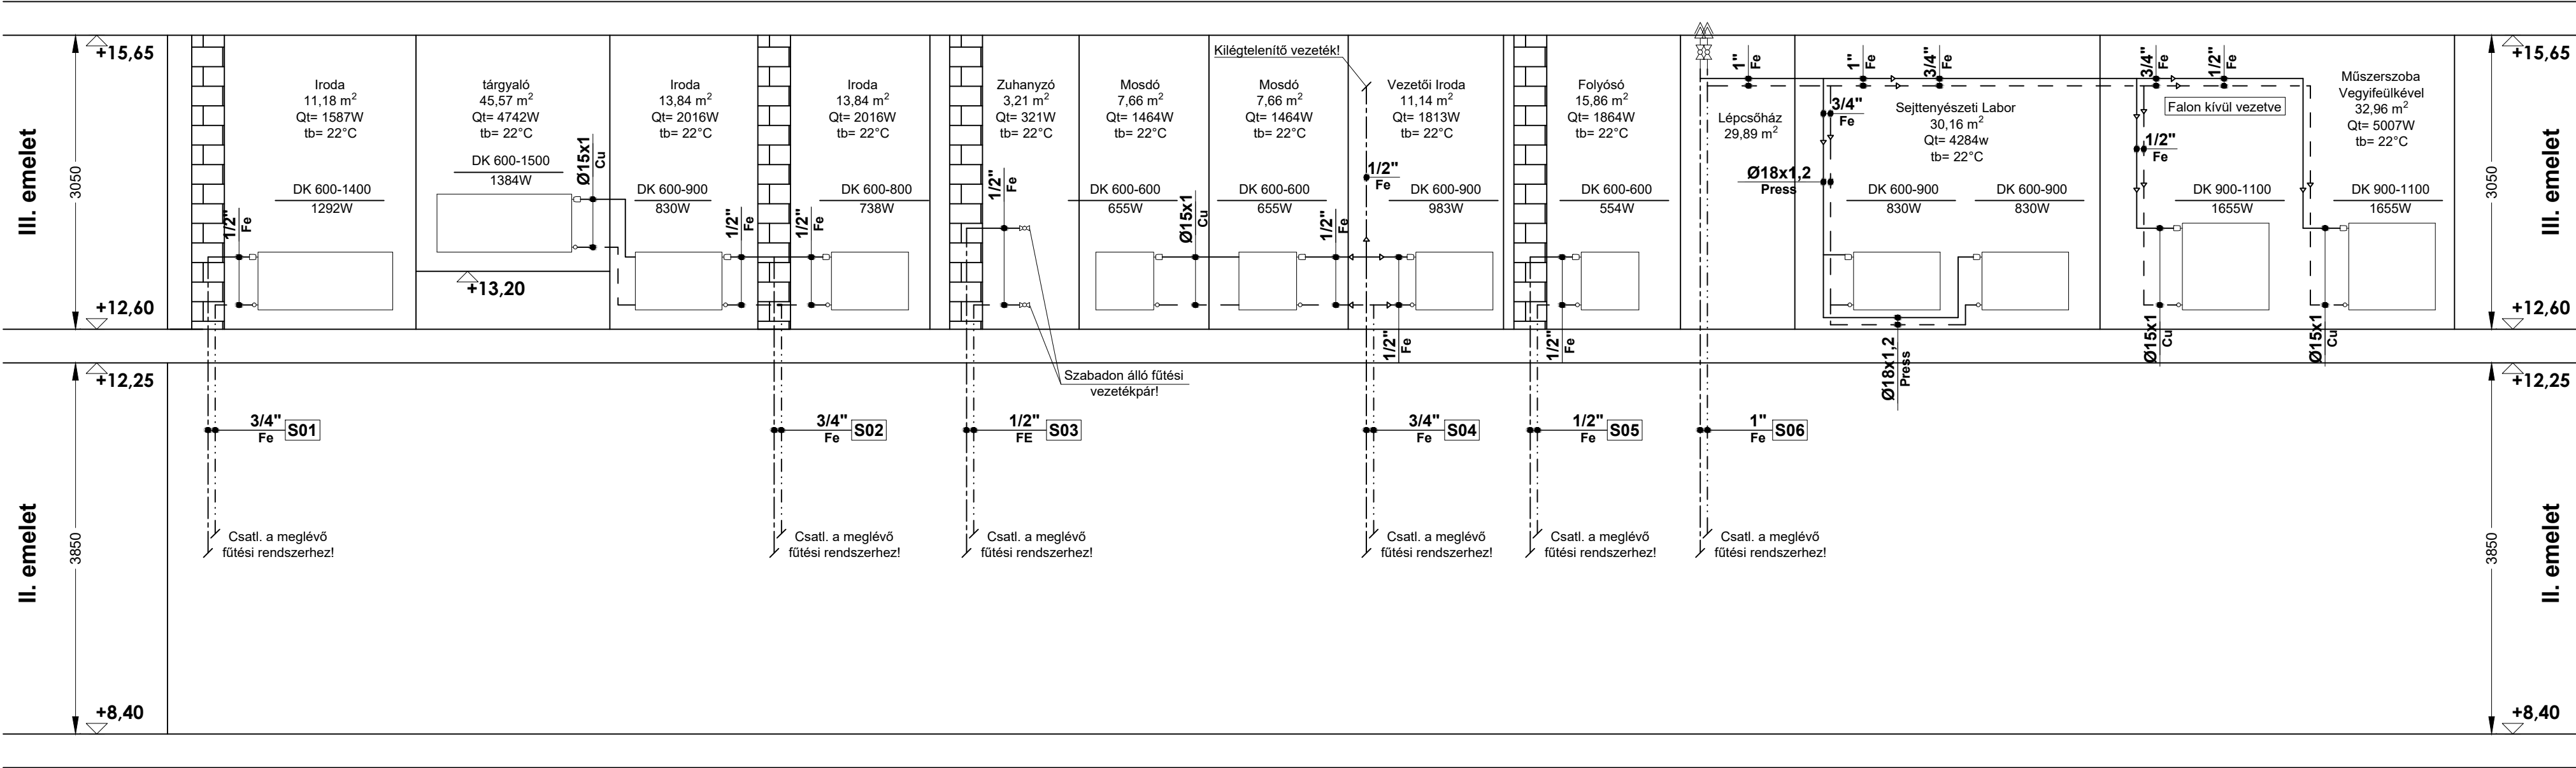


FŰTÉS MEGJEGYZÉS

A tervezett fűtési rendszerek gerincvezetéke 58/48°C-os hőfoklépcsővel üzemelnek. A kivitelezés során a megfelelő légtelenítési és űritési pontok kialakításáról gondoskodni kell. A szabadon szerelt csővezetékek anyaga szénacél cső roppantott kötéssel. A tervezett radiátorok egységesen Fix Trend típusúak kétsoros illetve hámsoros kivitelben termosztatikus szelepeffejel ellátva. A rendszer beszabályozását statikus illetve radiátor szelepekkel biztosítják a megadott beállítási értékekkel. A méretek és mennyiségek a bontási és építési munkálatok megkezdése, valamint a berendezések megrendelése, legyártása és beépítése előtt a helyszínen ellenőrizendő! A felhasznált szerelési anyagok szakmai, szerelési előírásait szigorúan be kell tartani!

JELMAGYARÁZAT:

- Meglévő fűtési előremenő felszálló
- Meglévő fűtési visszatérő felszálló
- Meglévő fűtési előremenő vezeték
- Meglévő fűtési visszatérő vezeték

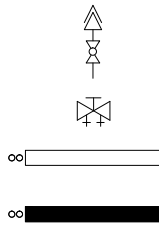

Automata légtelenítő

Statikus szabályozó szelep

Meglévő radiátor termosztatikus szeleppel szerelve

Tervezett radiátor termosztatikus szeleppel szerelve

Kapcsolódó tervek: Gf-01; Gf-02;... Gf-04

PROJEKT CÍME:	MUNKASZÁM:
6720 Szeged, Korányi Fásor 6.	G-119/ 2020
MUNKA MEGNEVEZÉSE:	RAJZSZÁM:
A fenti címen lévő SZTE ÁOK bőrgyógyászati és Allergológiai Klinika fűtési rendszerének tervdokumentációja	Gf-02
RAJZ MEGNEVEZÉSE:	MÉRETARÁNY:
Meglévő állapot függőleges csőterv	1:50
Tervező: A4 Kft. - 6727 Szeged, Irinyi János utca 8. Sándor Viktor - G/06/1103	DÁTUM:
ALÁÍRÁS:	2020. november
	TERV TÍPUS:
	Kiviteli