


AOK Biológiai Intézet
Kiszely György épület
Szeged, Somogyi u. 4. hrsz. 3729
földszint alaprajz
Készült: 2015. szept.

Az INNOBAU 992-SZ/1 terv felhasználásával készült.

Orvosi Biológiai Intézet
Gyógyszeranalitika Intézet
Orvosi Genetikai Intézet

Sejtbiológiai és Molekuláris
Medicina Tanszék

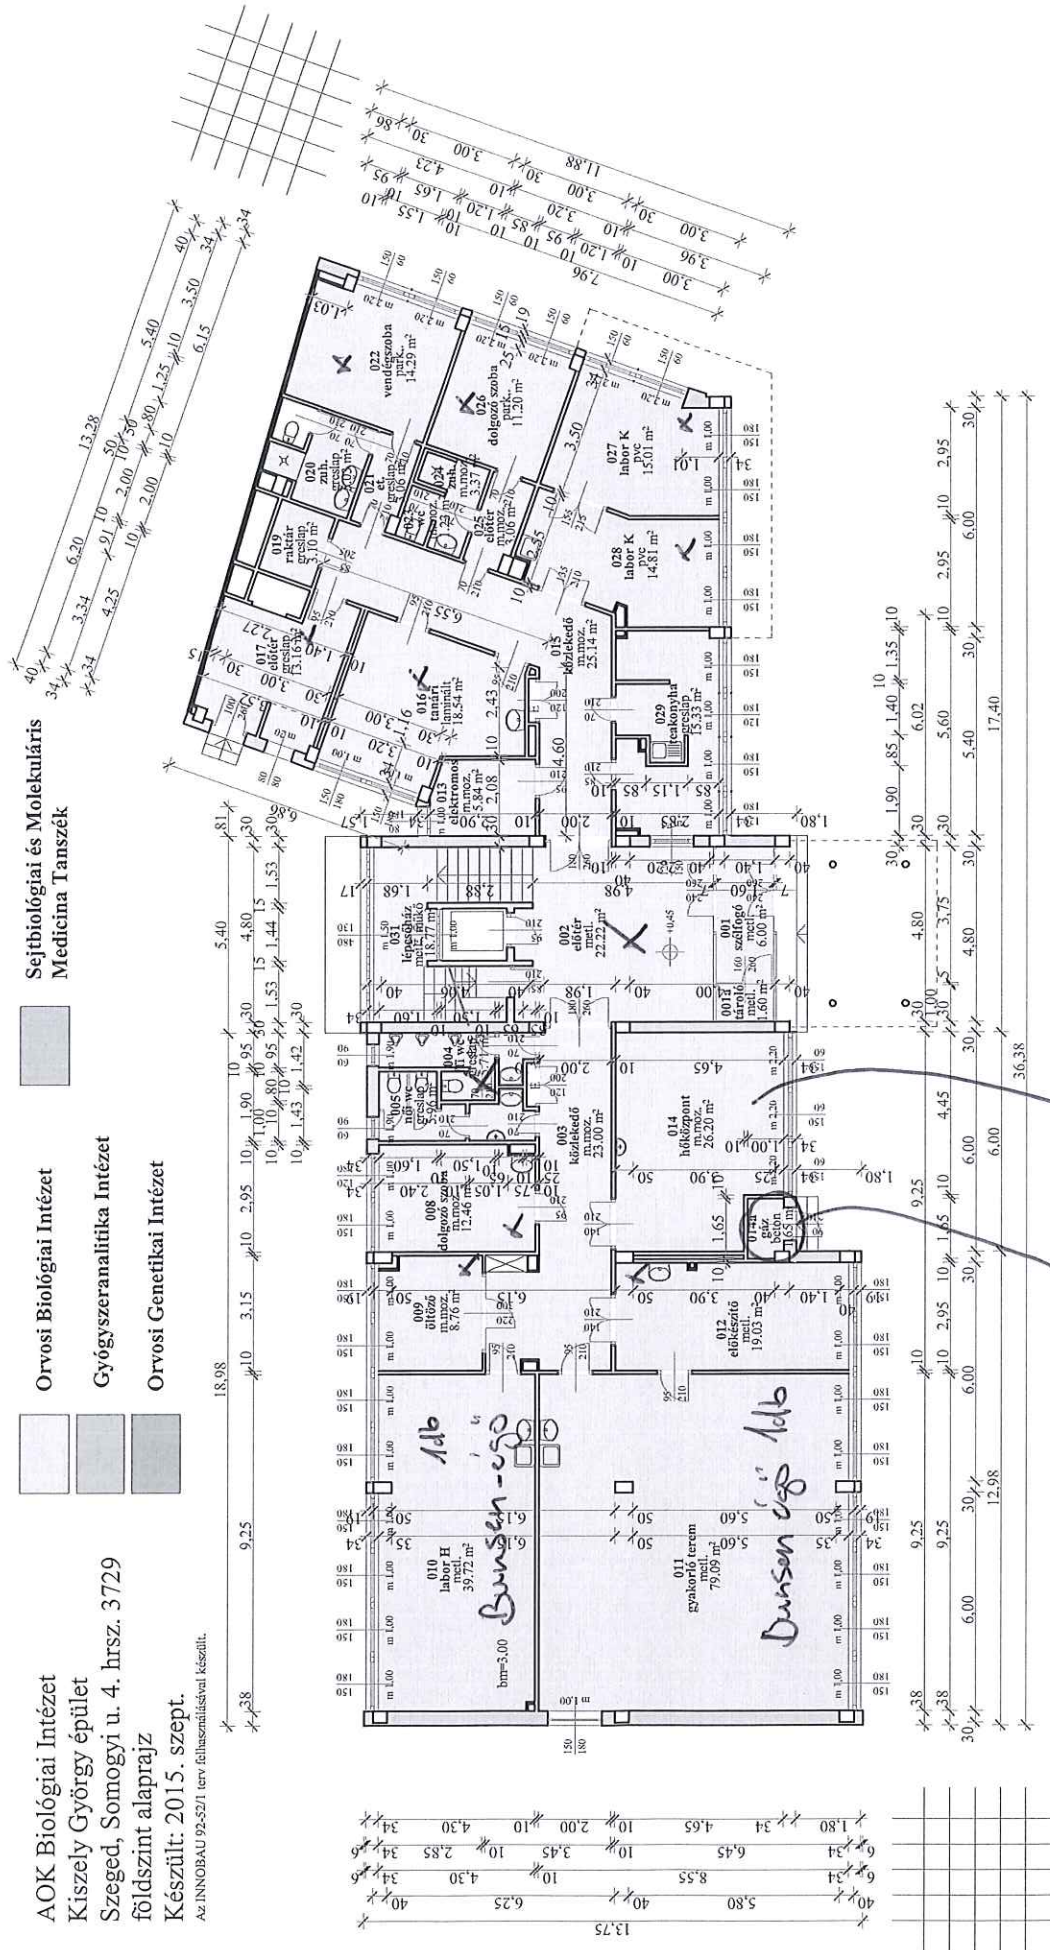

AOK Biológiai Intézet
Kiszely György épület
Szeged, Somogyi u. 4. hrsz. 3729
1. emelet alaprajz
Készült: 2015. szept.


Az INNORAU 92-521 terv felhasználásával készült.

Sejtbiológiai és Molekuláris
Medicina Tanszék

Orvosi Biológiai Intézet

Gyógyszeranalitika Intézet

Orvosi Genetikai Intézet

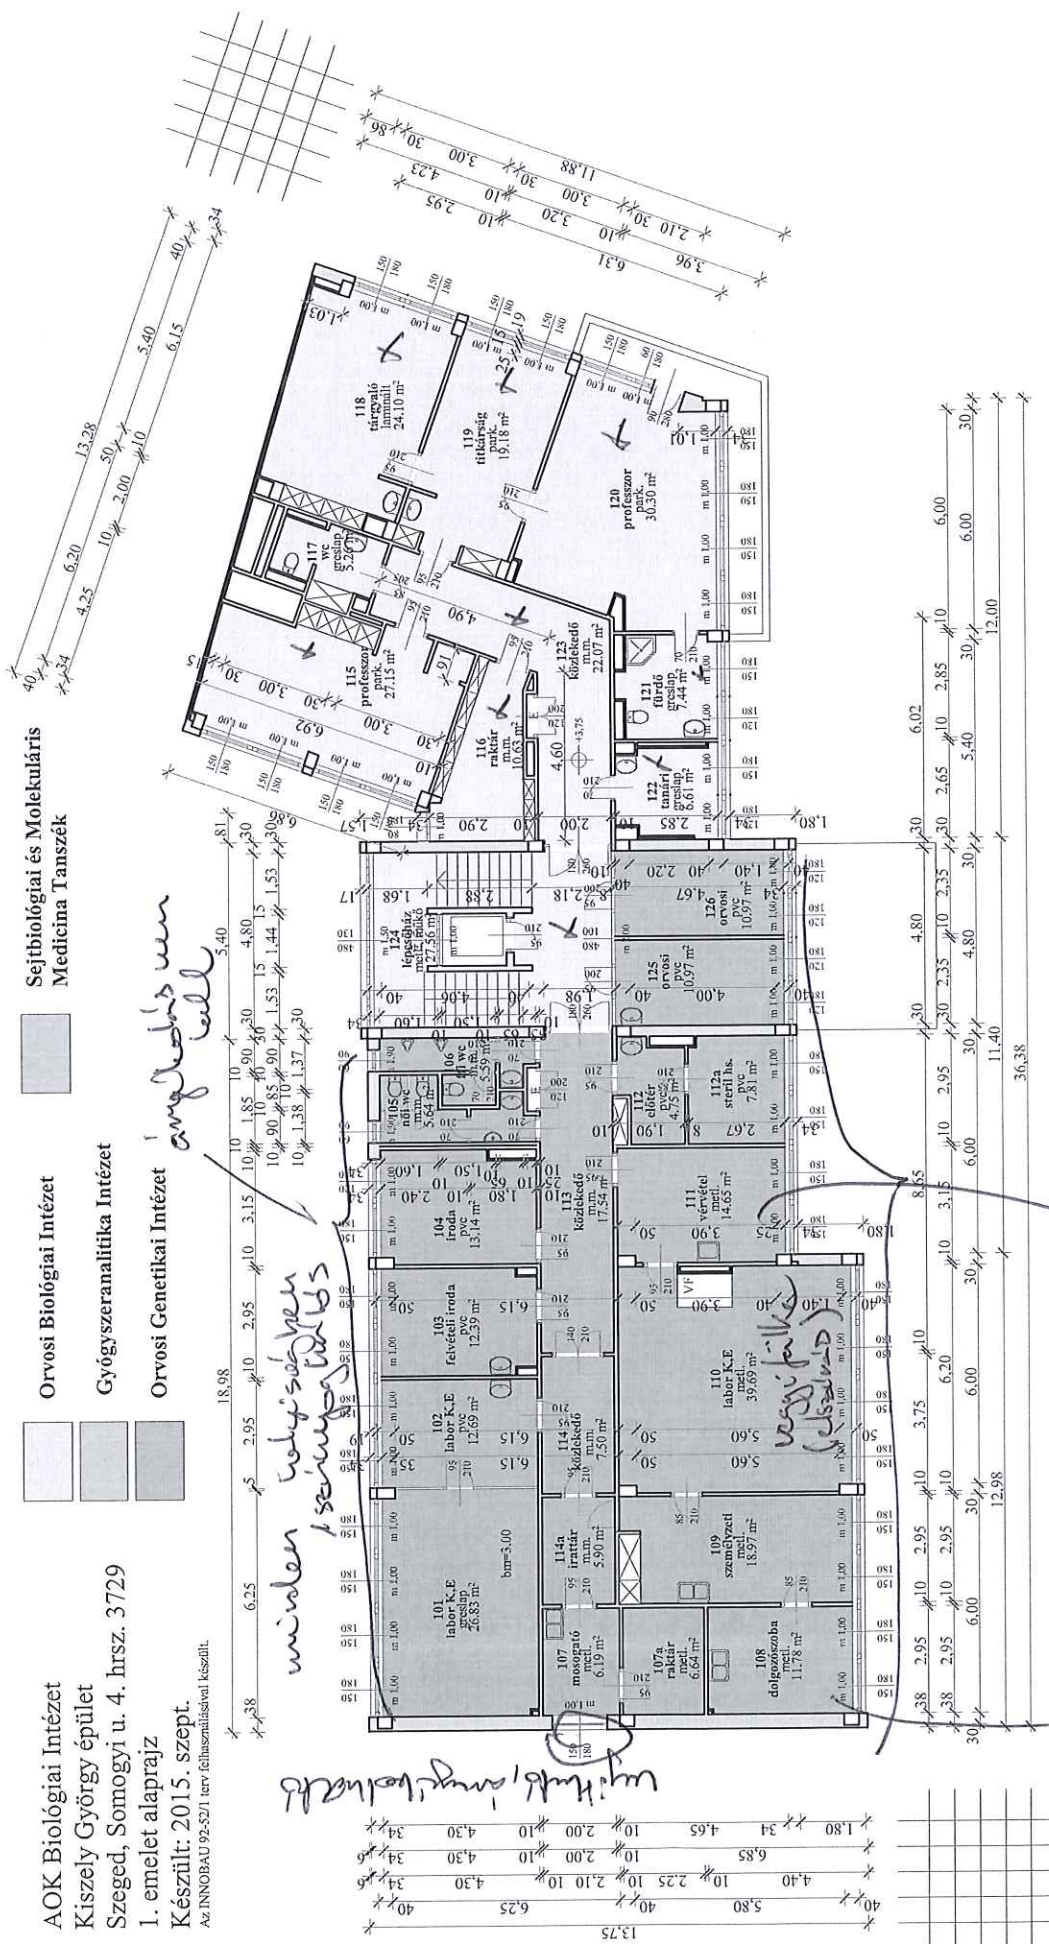

minden folyosón
szőnyegtakaró

nyitók, ánygok

• Szőnyegszalag
• szőnyegtakaró
• baleset - nyíl

gáz vezeték
köz.

Az INNOBAU 92-52/1 terv felhasználásával készült.


Orvosi Biológiai Intézet

Gyógyszeranalitika Intézet

Orvosi Genetikai Intézet

Sejtbiológiai és Molekuláris

Medicina Tanszék

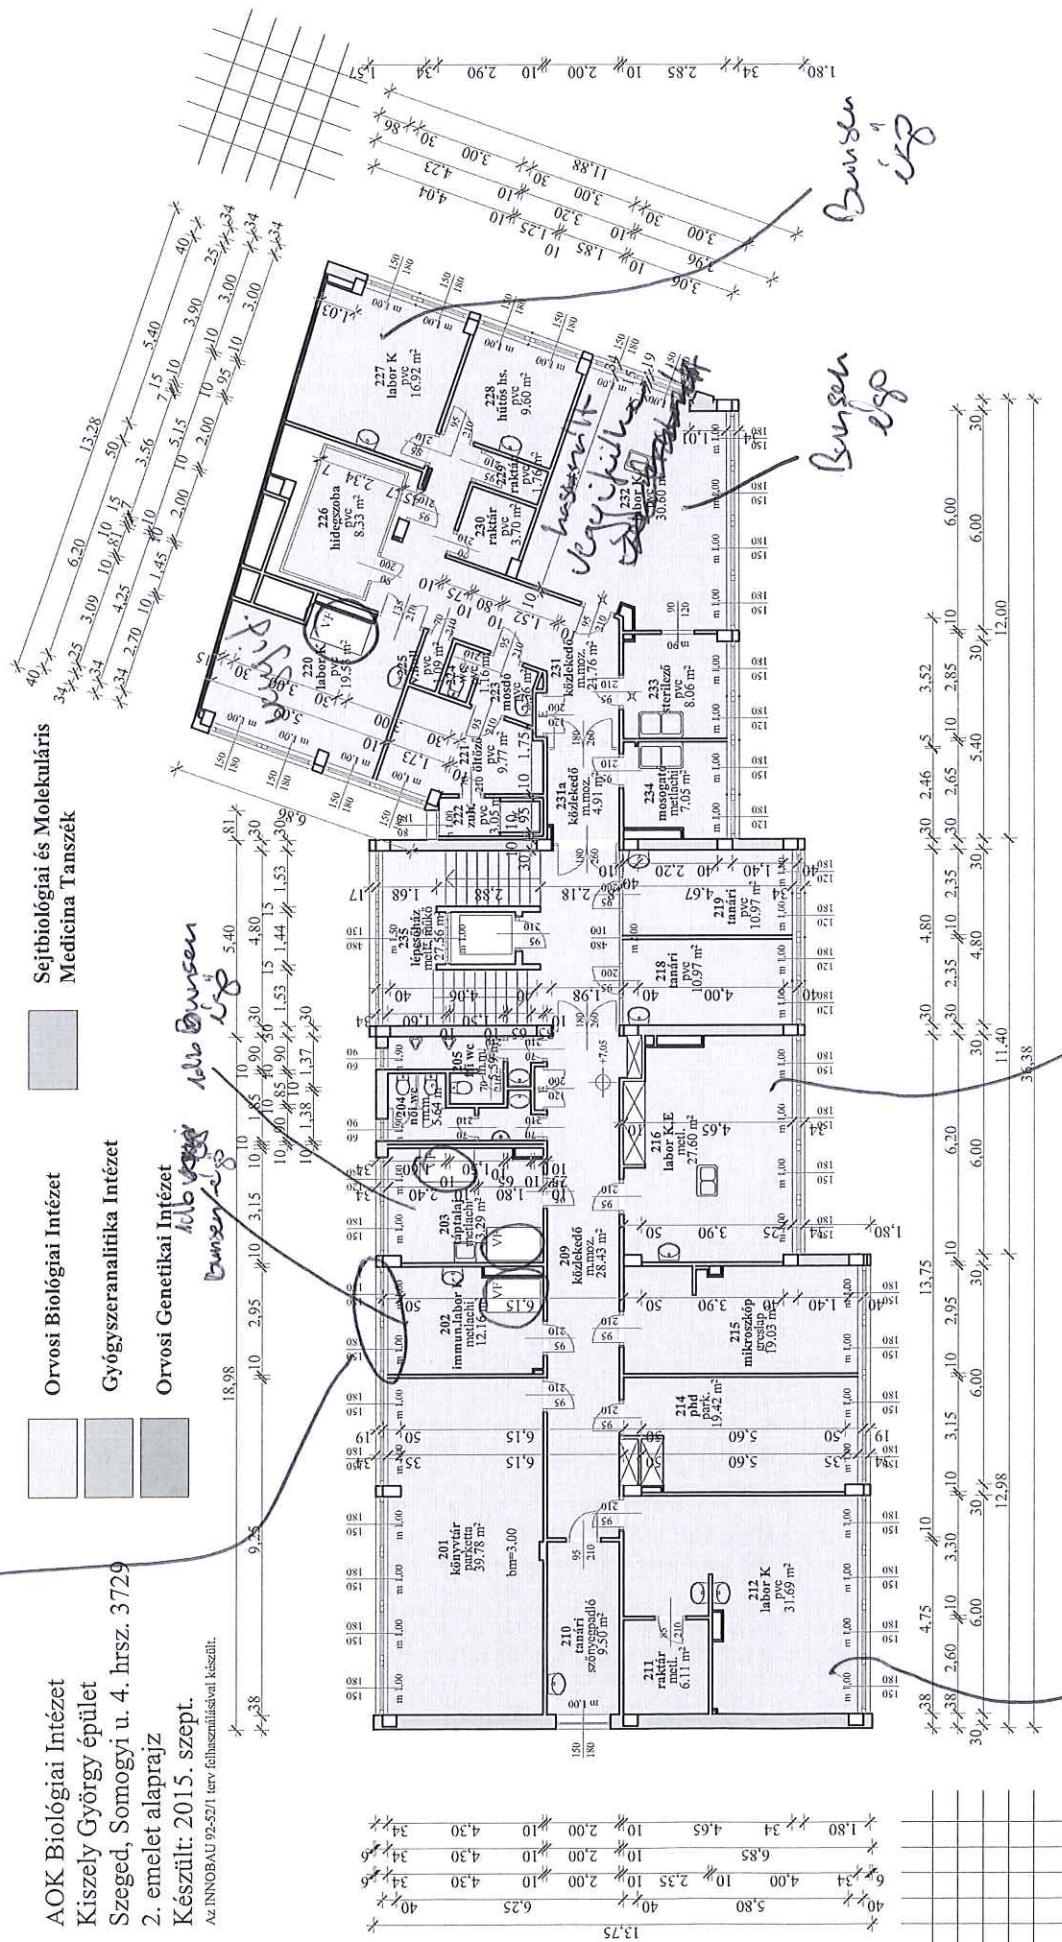

Burden


Bensen
280

1db Buren
28

Adlb Bunsen

brisen - 28

Tineaspiltsmetens
 * hule = jule-

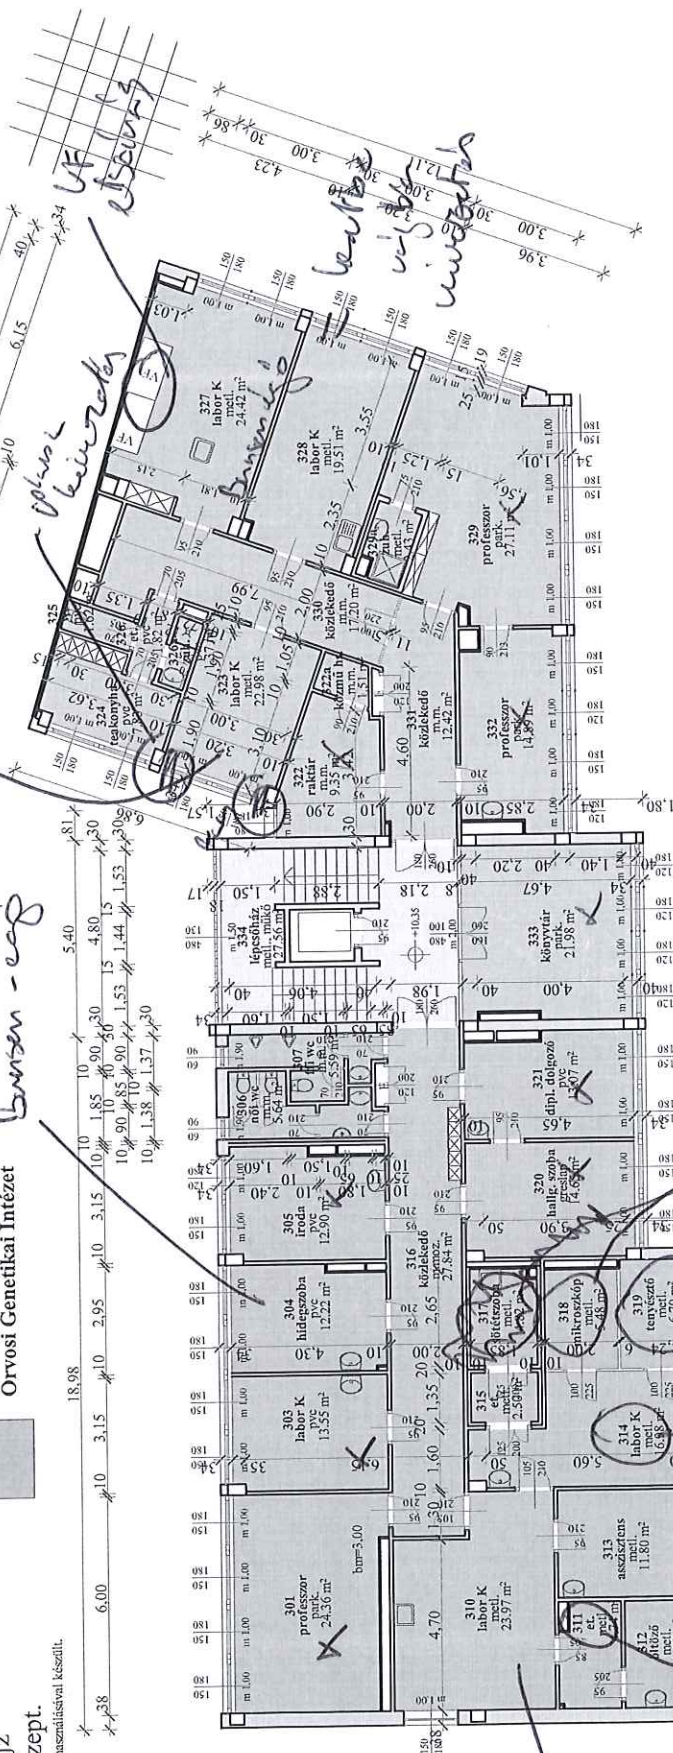

Bunzel
Lg

Toll
Bunzer^{ig}

100 Burger of

vesp. filica

AOK Biológiai Intézet
Kiszely György épület
Szeged, Somogyi u. 4. hrsz. 3729
4. emelet alaprajz
Készült: 2015. szept.

Az INNOBAU 92-52/1 terv felhasználásával készült.

Orvosi Biológiai Intézet
Gyógyszeranalitika Intézet
Orvosi Genetikai Intézet

Sejtbiológiai és Molekuláris
Medicina Tanszék

