



Hosszirányú főtartó (M = 1:25)
készül: 2 - 2 db

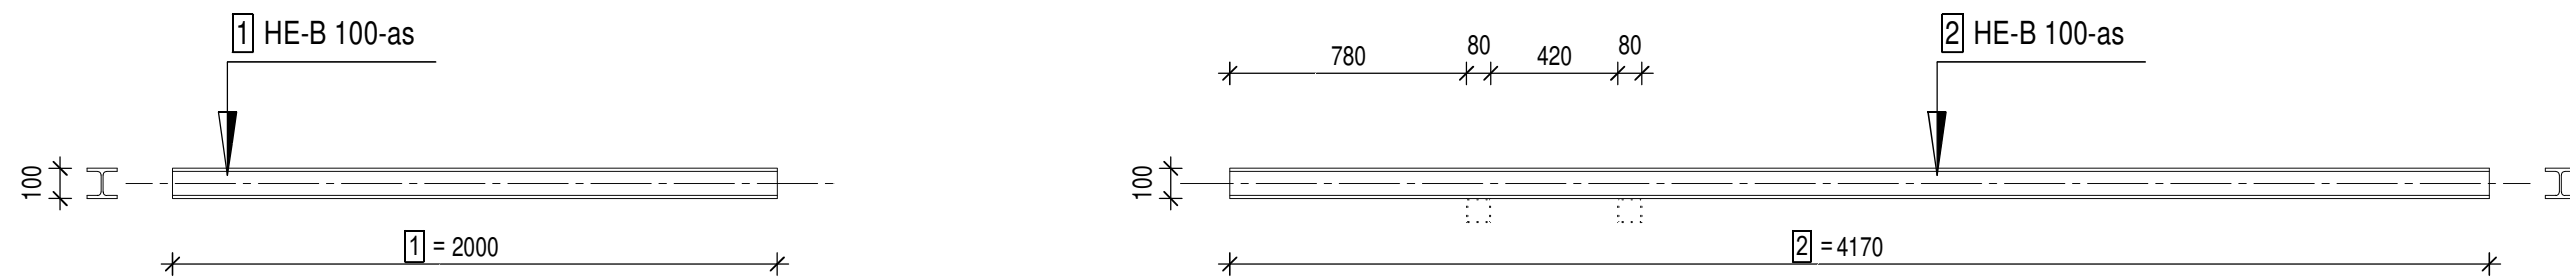

Keresztirányú fióktartó (M = 1:25)
készül: 2 db

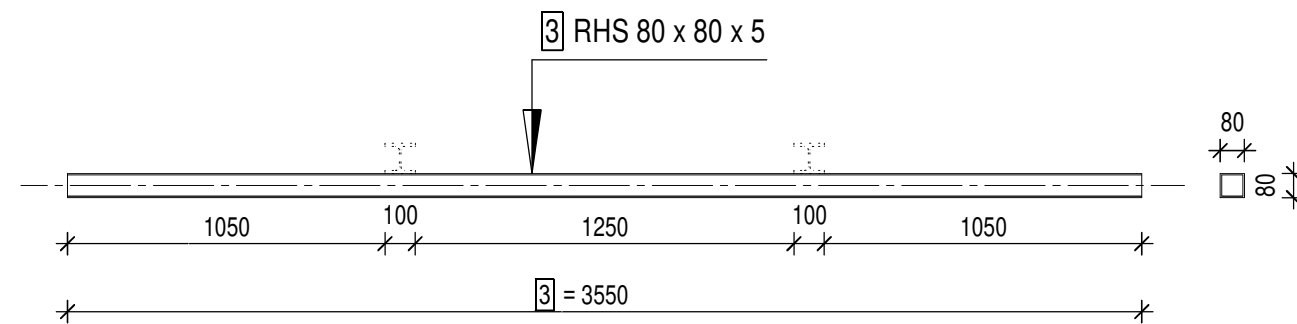

Homloklemezes kapcsolat (M = 1:5)
készül: 4 db

