


2017. okt.

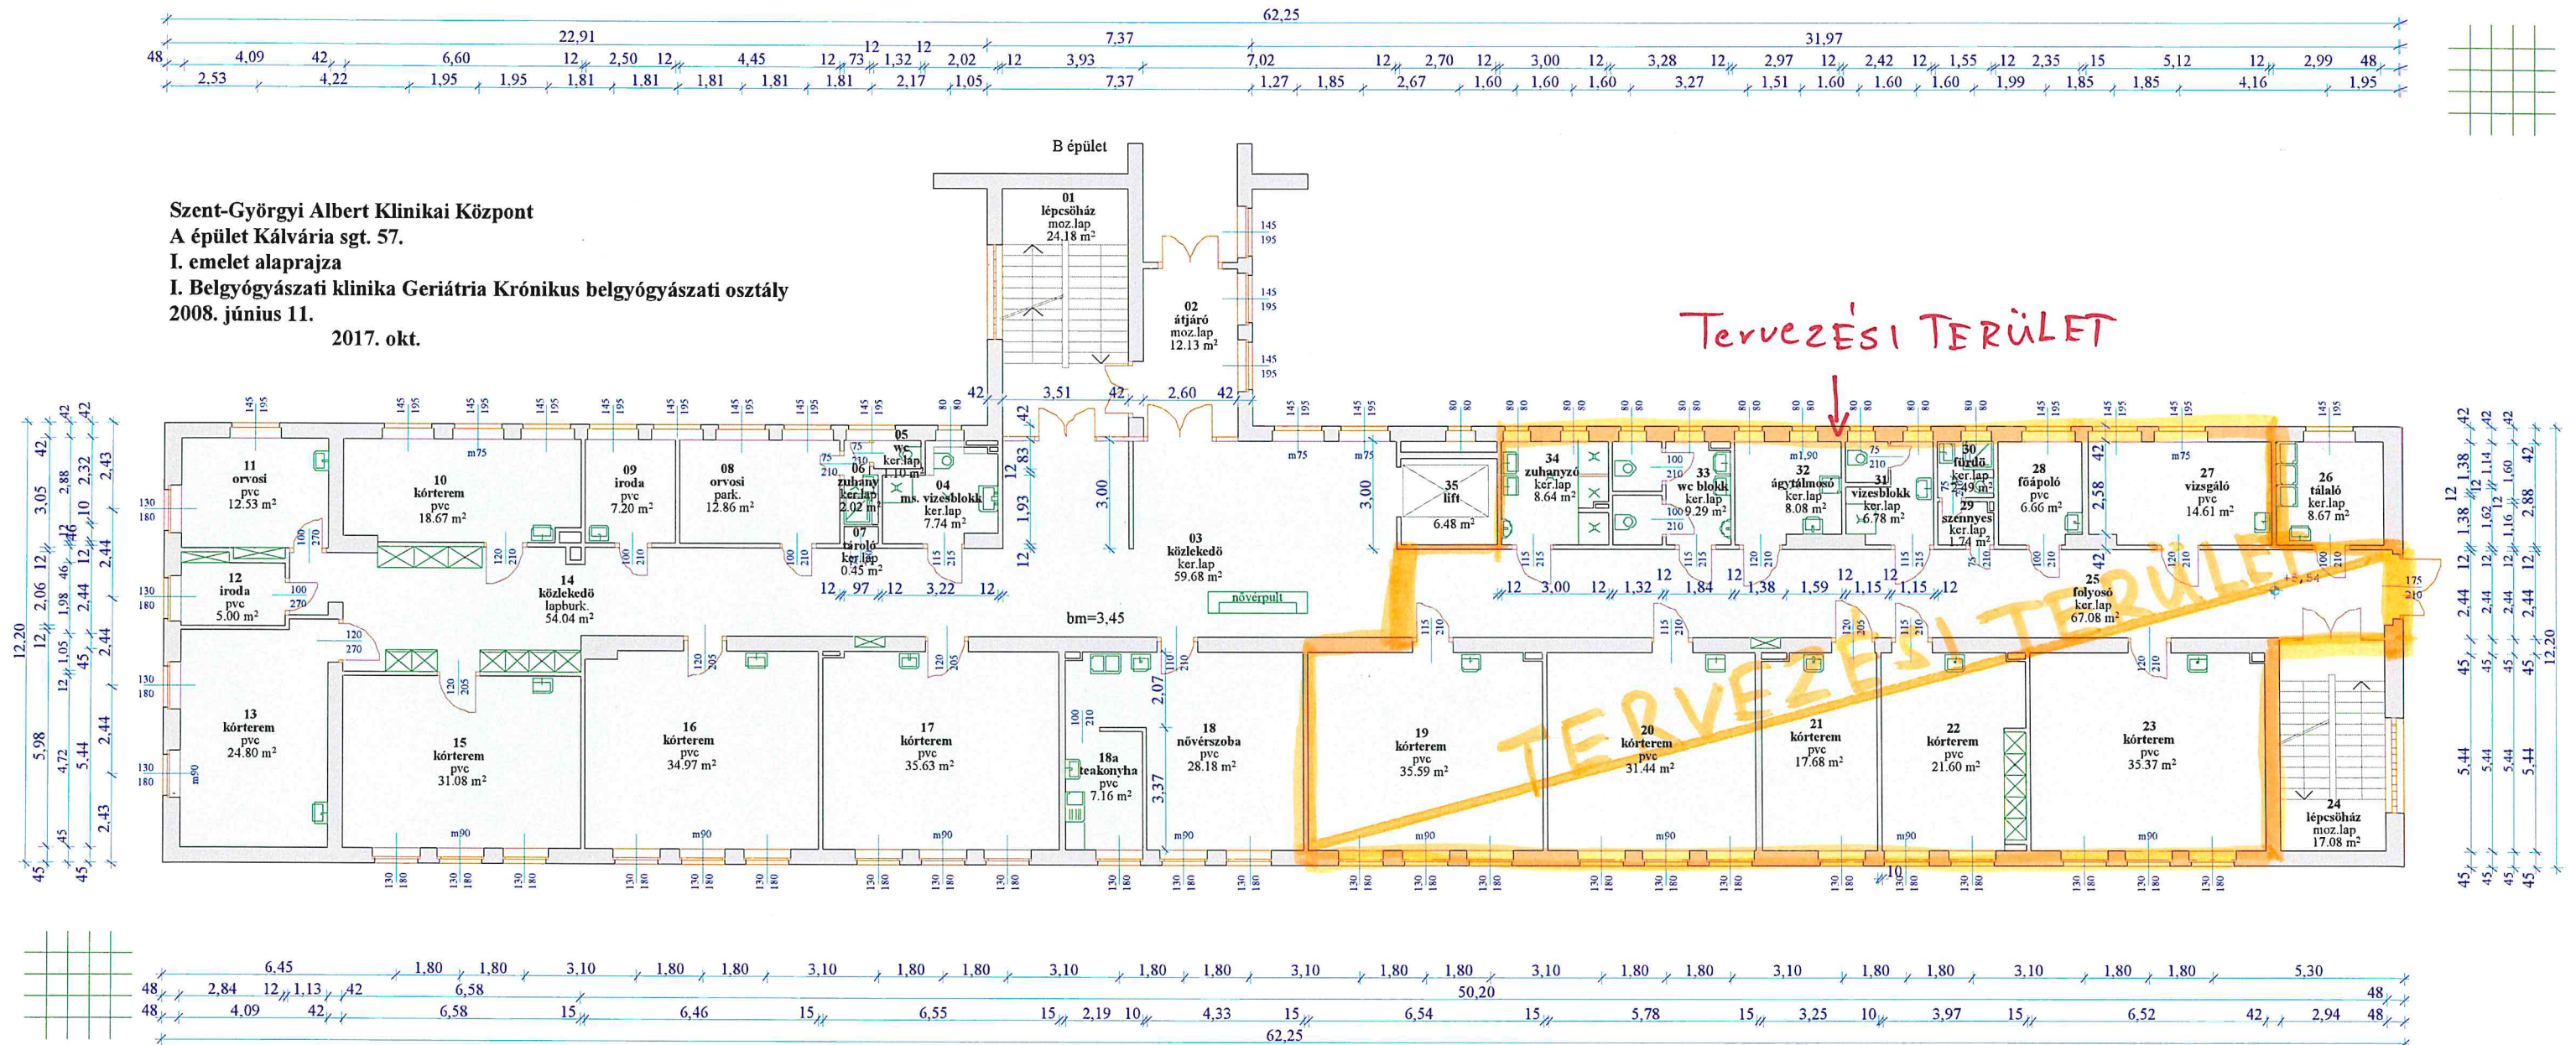

Tervezet kialakítás szerinti helyiségek

Szent-Györgyi Albert Klinikai Központ

A épület Kálvária sgt. 57.

I. emelet alaprajza

I. Belgyógyászati klinika Geriátria Krónikus belgyógyászati osztály

2008. június 11.

2017. okt.

