


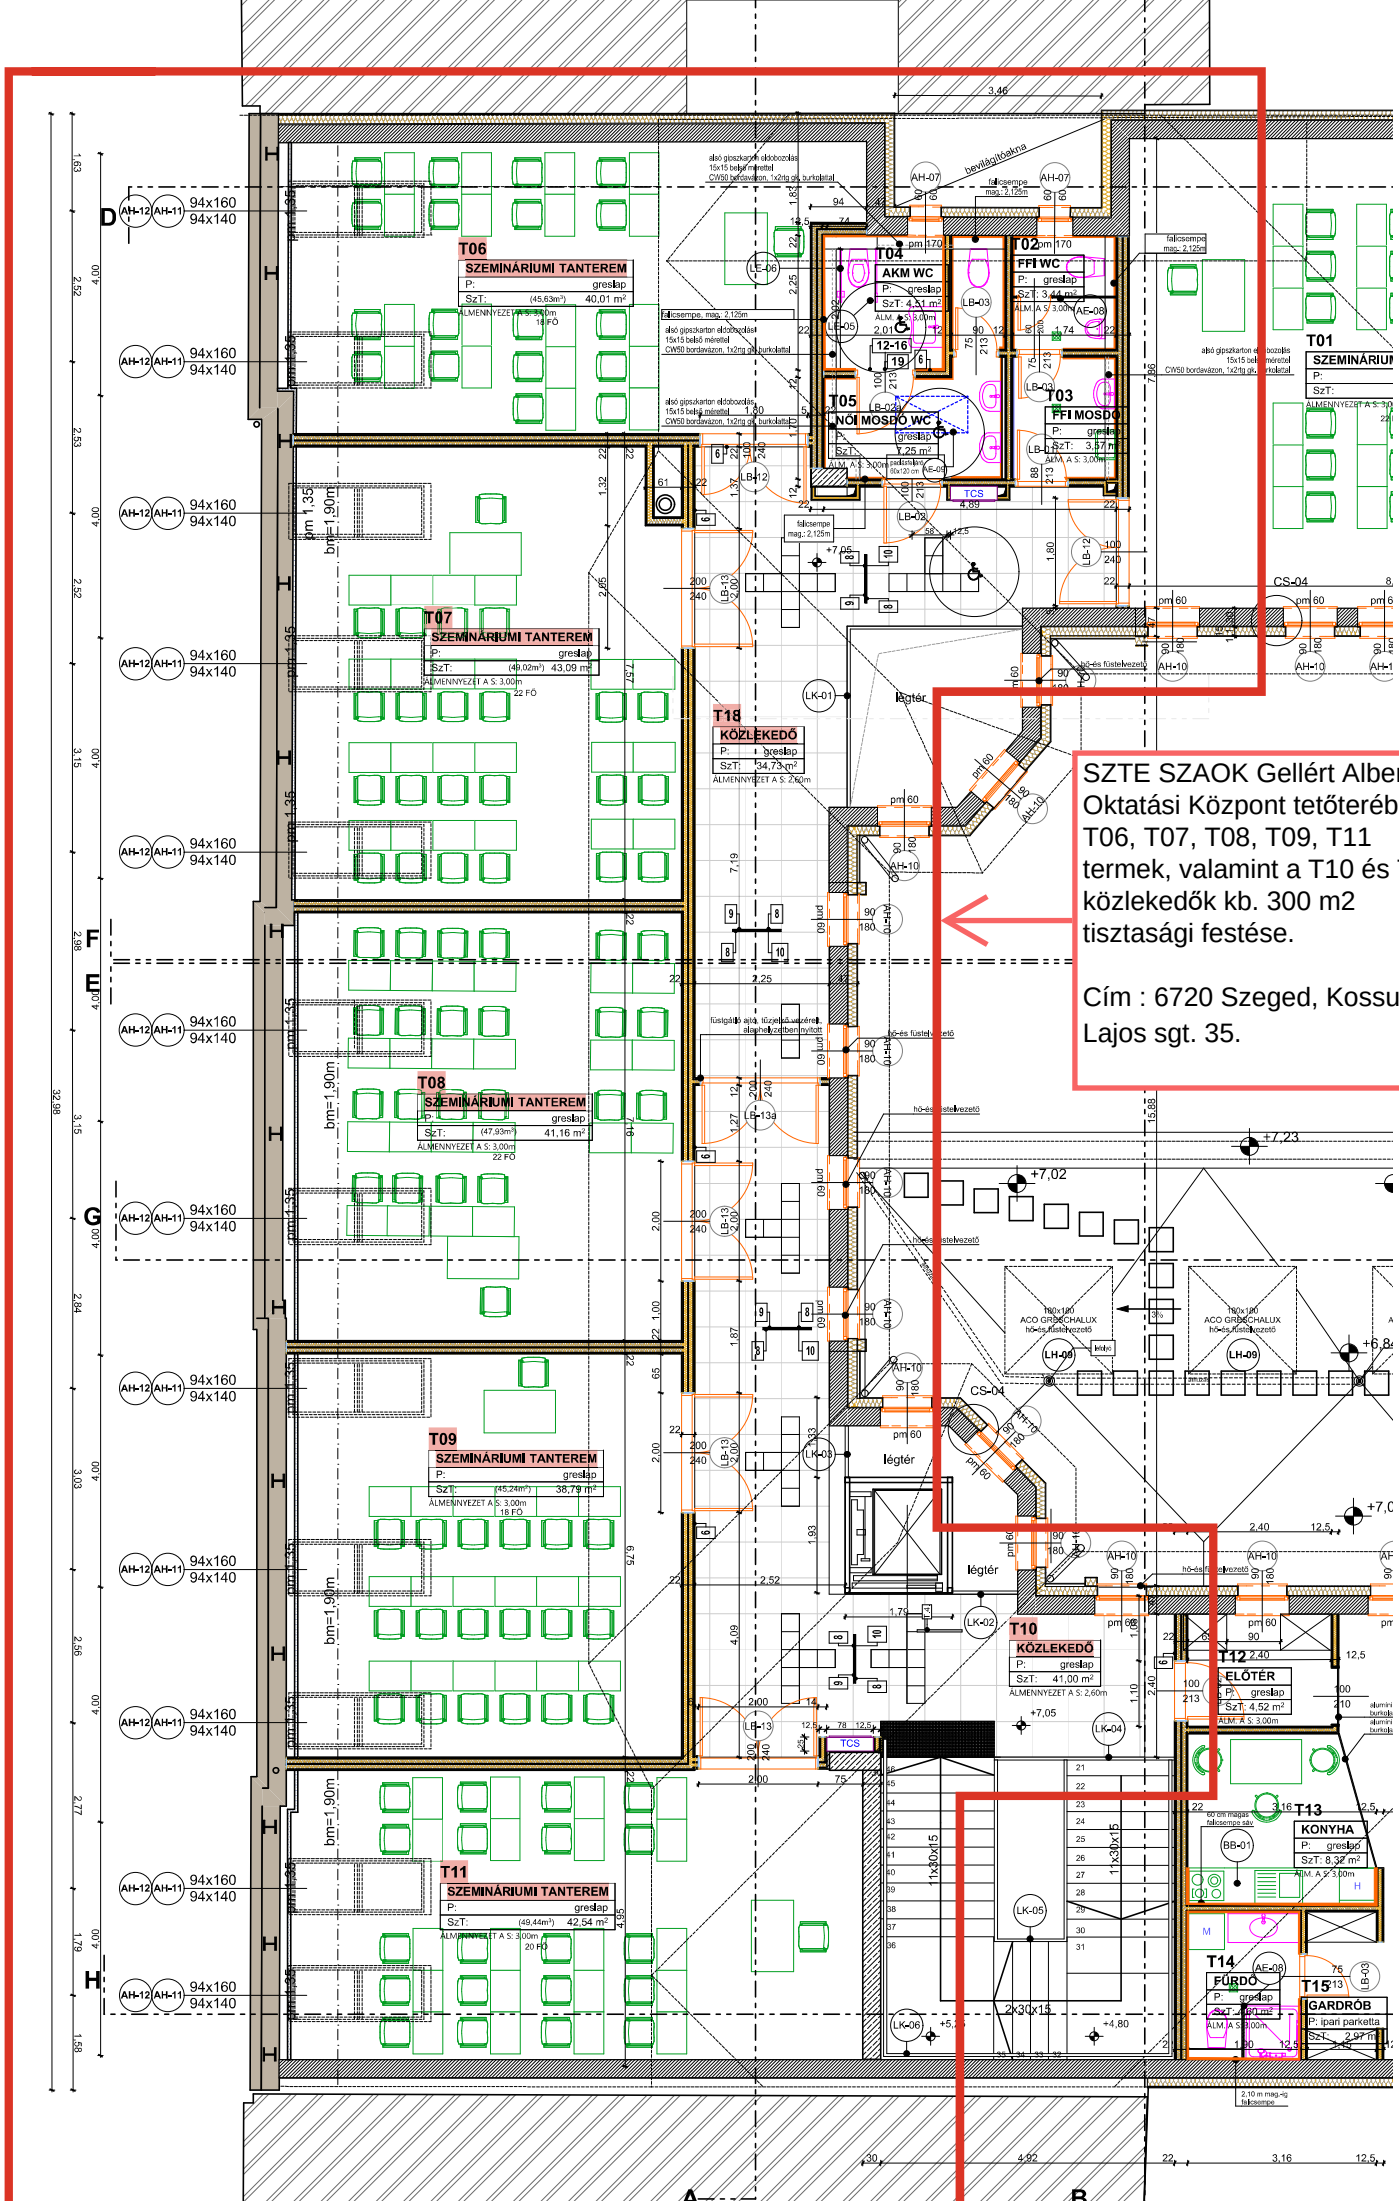

SZTE SZAOK Gellért Albert
Oktatási Központ tetőterében a
T06, T07, T08, T09, T11
termek, valamint a T10 és T18
közlekedők kb. 300 m2
tisztasági festése.

Cím : 6720 Szeged, Kossuth
Lajos sgt. 35.