


KL

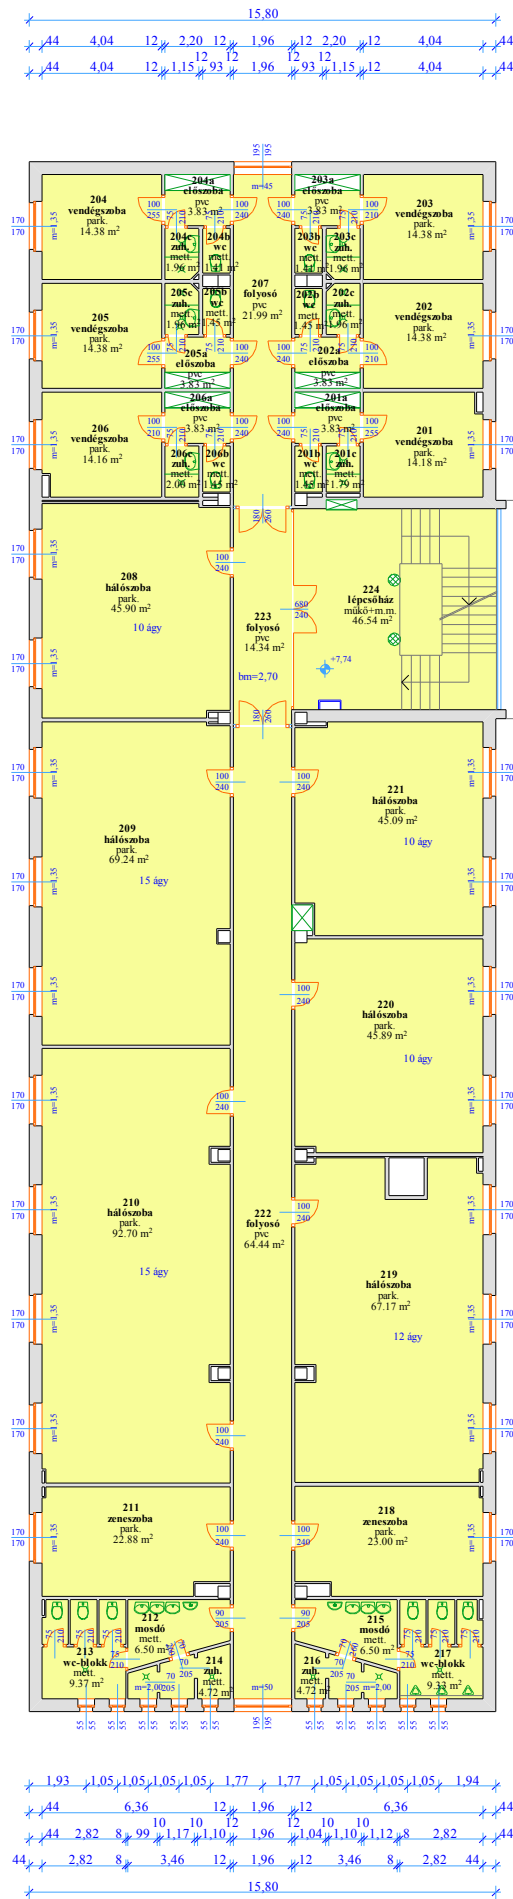

MEGJEGYZÉS:
KL=A+F+3EM+T
VP=F+1EM+T
U2=F+1EM
U3=F+1EM
U4=F+1EM
U5=F


U2

U4

U3

U5

SZTE KÁROLYI KOLLÉGIUM
Szege, Kossuth L. sgt. 74.
2. emelet alaprajz

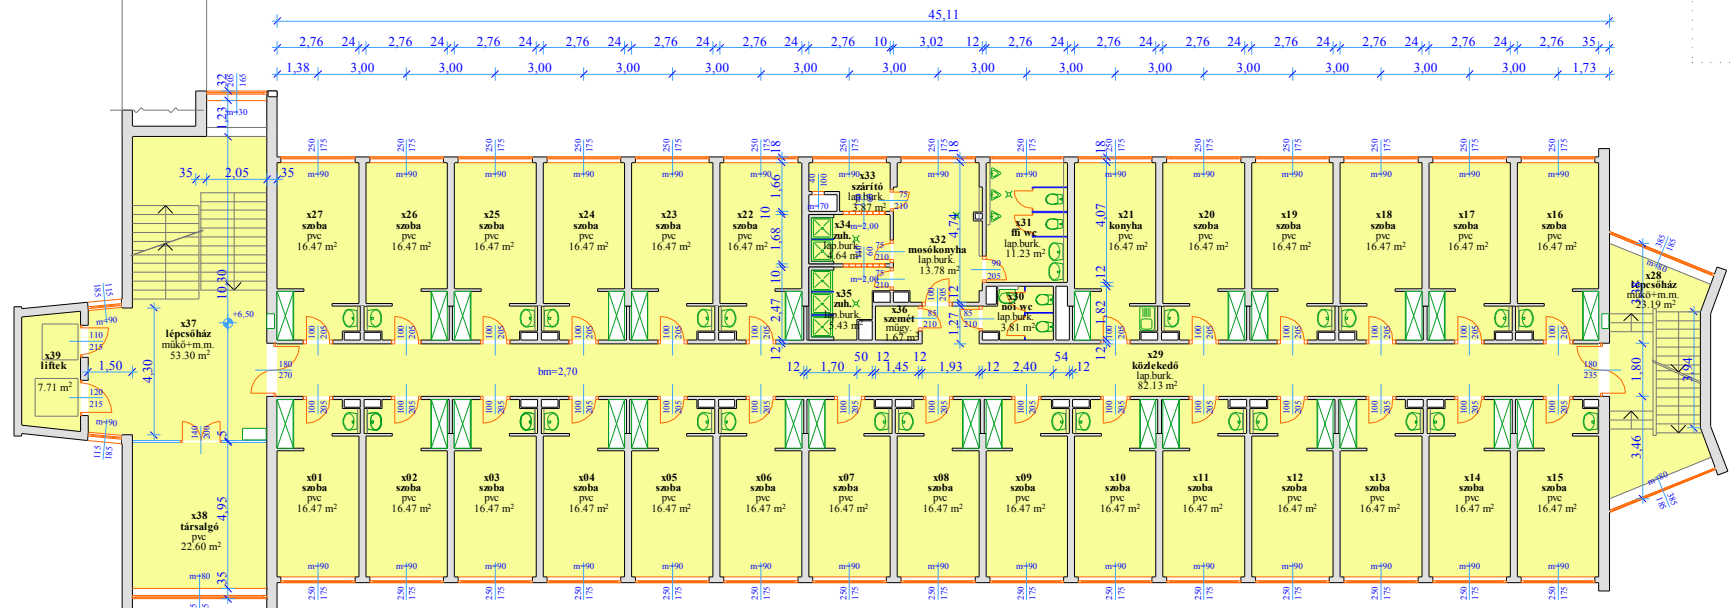

VP

MEGJEGYZÉS: az x helyére az adott emelet száma értendő!

MEGJEGYZÉS: a Vásárhelyi Pál úti épületben a kollégiumi szobák 3 ággyasak

