


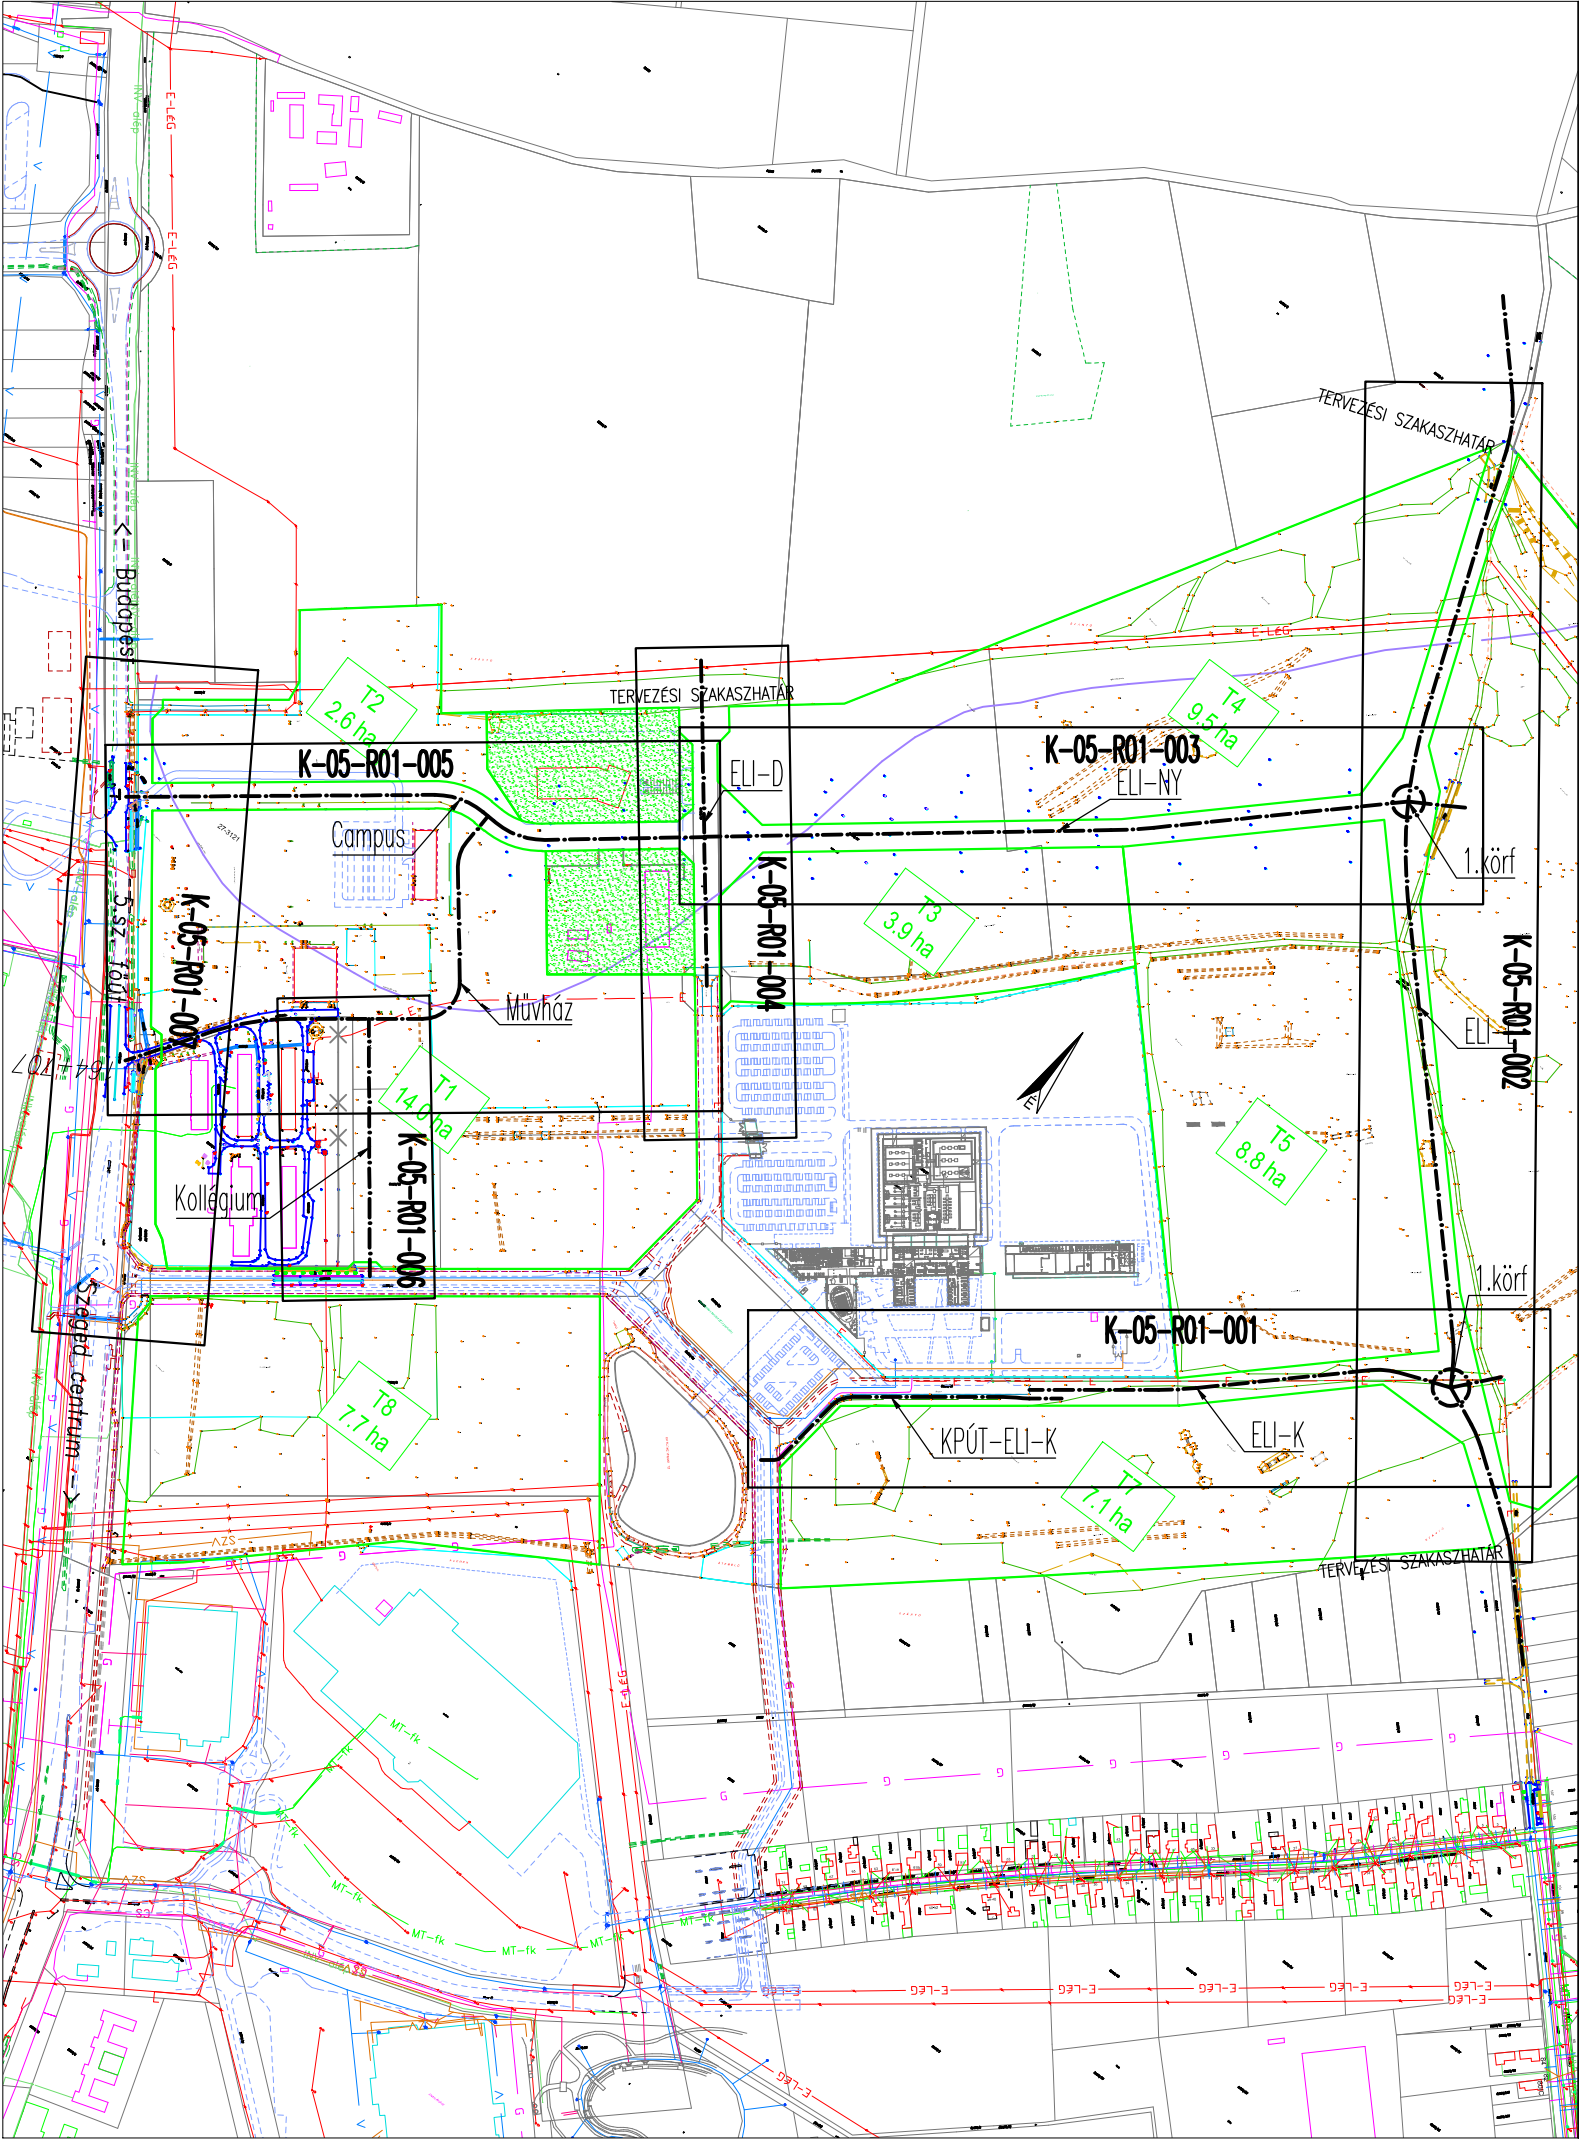

Revízió: RA	Leírás: 2021.07.31-i helyszíni egyeztetésen elhangzott módosításokkal kiegészítve			Dátum: 08.16.
Generál tervező:	 Pécsi Mélyépítő Iroda Kft. 7624-Pécs, Budai N. A. u. 1.			
Szakági tervező:		LÁDONYI MÉRNÖKI KFT. 7623-PÉCS, UNGVÁR U. 22.	Tervszám:	PMI-20-20-K L-2095
Megbízó:	Szegedi Tudományegyetem (6720-Szeged, Dugonics tér 13.)			Rajzszám: K-05-R00-000
Munka megnevezése:	SZTE Science Park közmű és mélyépítés Kiviteli terv			Méretarány: M=1:5000
Rajz megnevezése:	Átnézeti helyszínrajz			Dátum: 2021. augusztus
Felelős tervező	Felelős tervező	Tervező:	Ellenőrizte:	Ügyvezető ig.:
 Tompos Antal Tk6-02-0079, KÉ-K-02-0079	 Ládóhí Ákos KÉ-K-02-0842, KÉ-KK-02-0842	 Sipos Katalin KÉ-K-02-01454	 Tompos Antal Tk6-02-0079, KÉ-K-02-0079	 Ládóhí Ákos
				Fájl név: K-05-R00-000-RA Átnézeti helyszínrajz.dwg