


 







 
 


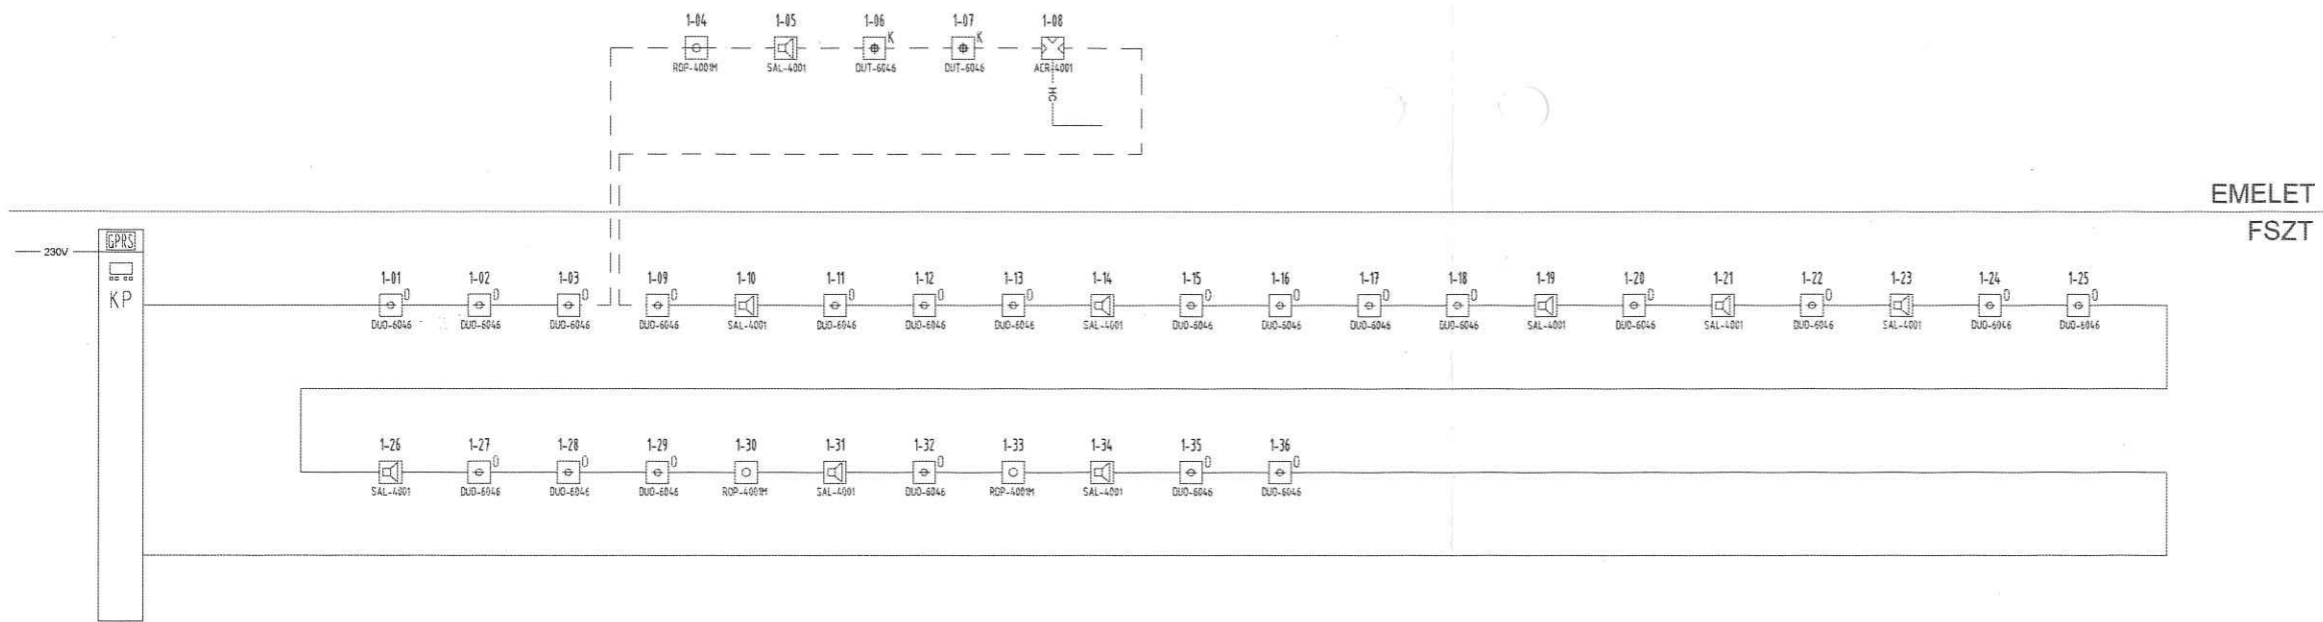


## Jelmagyarázat

-  Tűzjelző GPRS
-  Tűzjelző Központ teleajtós
-  Kombinált (hő és füst) érzékelő
-  Kézijelzésadó
-  Hurok sziréna
-  Füstérzékelő
-  Hőérzékelő
-  Felügyelt Vezérlő Modul
-  Illesztő Modul
-  Füstérzékelő Álmennyezetben
-  Bemeneti Modul
-  Kézijelzésadó Vezeték nélküli
-  Füstérzékelő Vezeték nélküli
-  Felügyelt Kimenet
-  Ajtótartó mágnes



D.	2024.06.15.				Módszertani és kivitelezési terv
Rev.	Kiad. dátuma	Tervező	Ellenőrző	Jóváhagyó	Kiadás

Építmény:  
**Takács Ferenc Képzőközpont**  
 6800 Hódmezővásárhely, Tanya 1447.

Szakági Tervező:  
 INGO STOP Kereskedelmi és Szolgáltató Kft.  
 7714 Ságod, Komlósi László utca 21. Tel: +36(7)352-236 Fax: +36(7)352-087  
 email: info@ingo-stop.hu  
 KISS ATTILA BÁLINT  
 (V/06/0865 (TUJ) GC-39/10/2020)

Tervfajta megnevezése:  
**Létesítési és kivitelezési terv**

Munkarész megnevezése:  
**TŰZJELZŐ RENDSZER-  
 ELVI KAPCSOLÁSI RAJZOK**

Projekt szám:	<b>P129</b>	Rajzszám:	<b>P129_TUZ_MGK_006_0.dwg</b>
Méretarány:		Dátum:	<b>2024. június.15.</b>