


↓ ARKO-57 tip.
Fogyasztásmérő szekrényhez


SZRMKVM-J 14x2.5 mm² Cu.

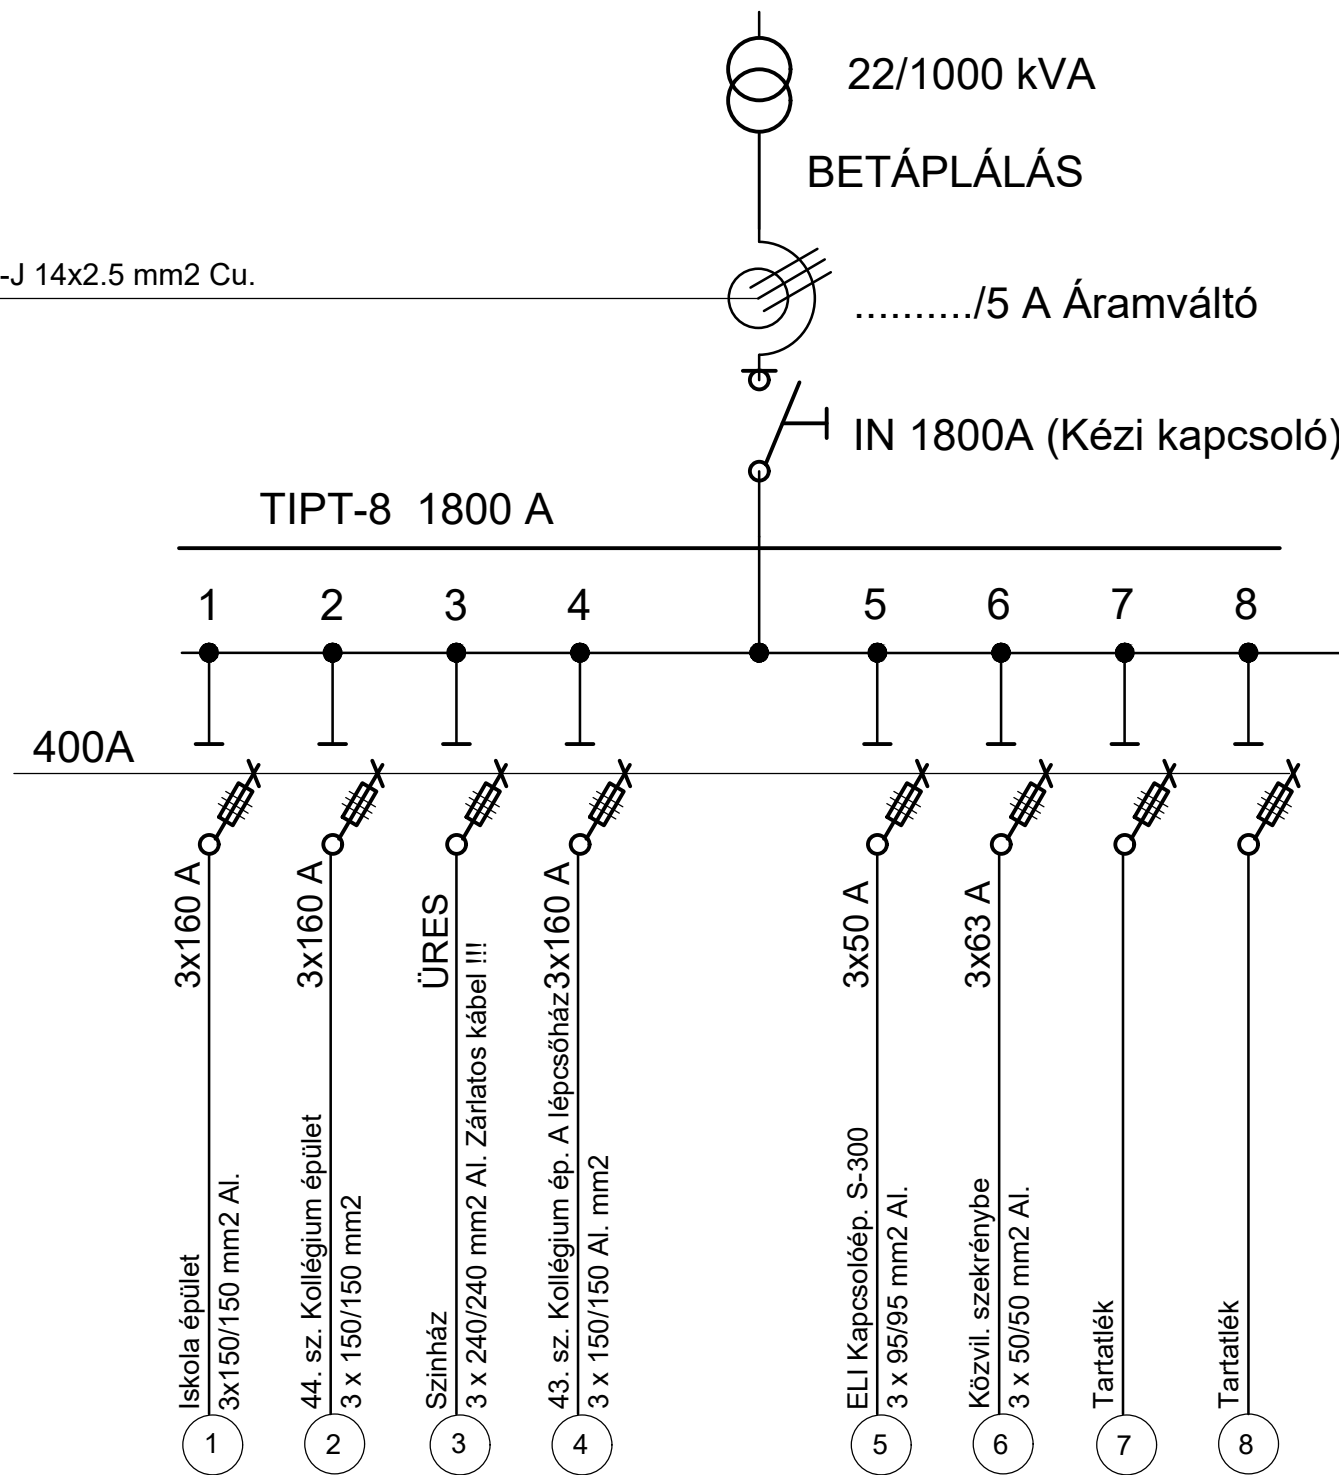

SEGÉDŰZEM

-
-
- VILÁGÍTÁS
- TR. VÉDELEM (HŐFOK + GÁZVÉDELEM)
- TARTALÉK

KÖZVILÁGÍTÁS

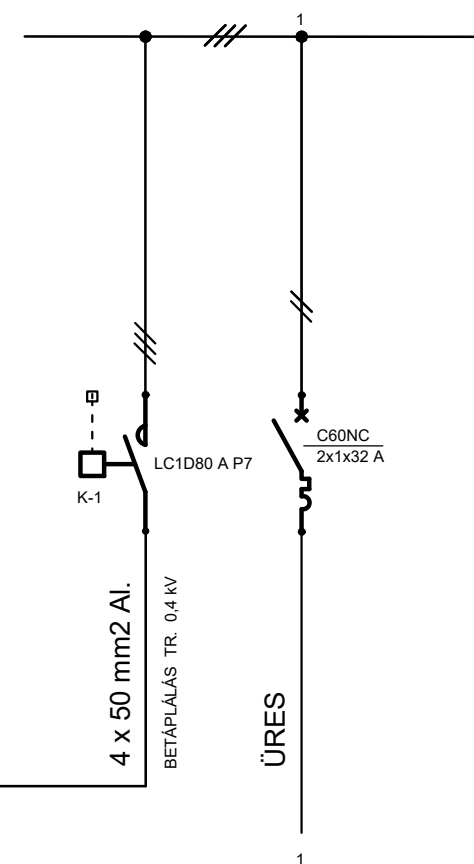

HÍRVILL-GM. kkt.

6722 SZEGED, KOSSUTH L.SGT.8.

TEL./FAX.: 62/424-118
E-mail: tervezes@hivill.hu

Létesítmény helye, megnevezése:

SZEGED
SC Park 01392/18 hrsz.
Vendégalakulat 001-263 trafó áthelyezés

Rajz megnevezése:

MEGLEVŐ 001-263 VENDÉGALAKULAT GALAXI 10/1000 kVA TR.
EGYVONALAS TERVE

Lépték:

Dátum:

2024. 12. hó.

Rajzszám:

202416-01-KeR-01

Tervezők:

Somogyi János villamosmérnök
Terv. eng.: EN-VI 06-0467