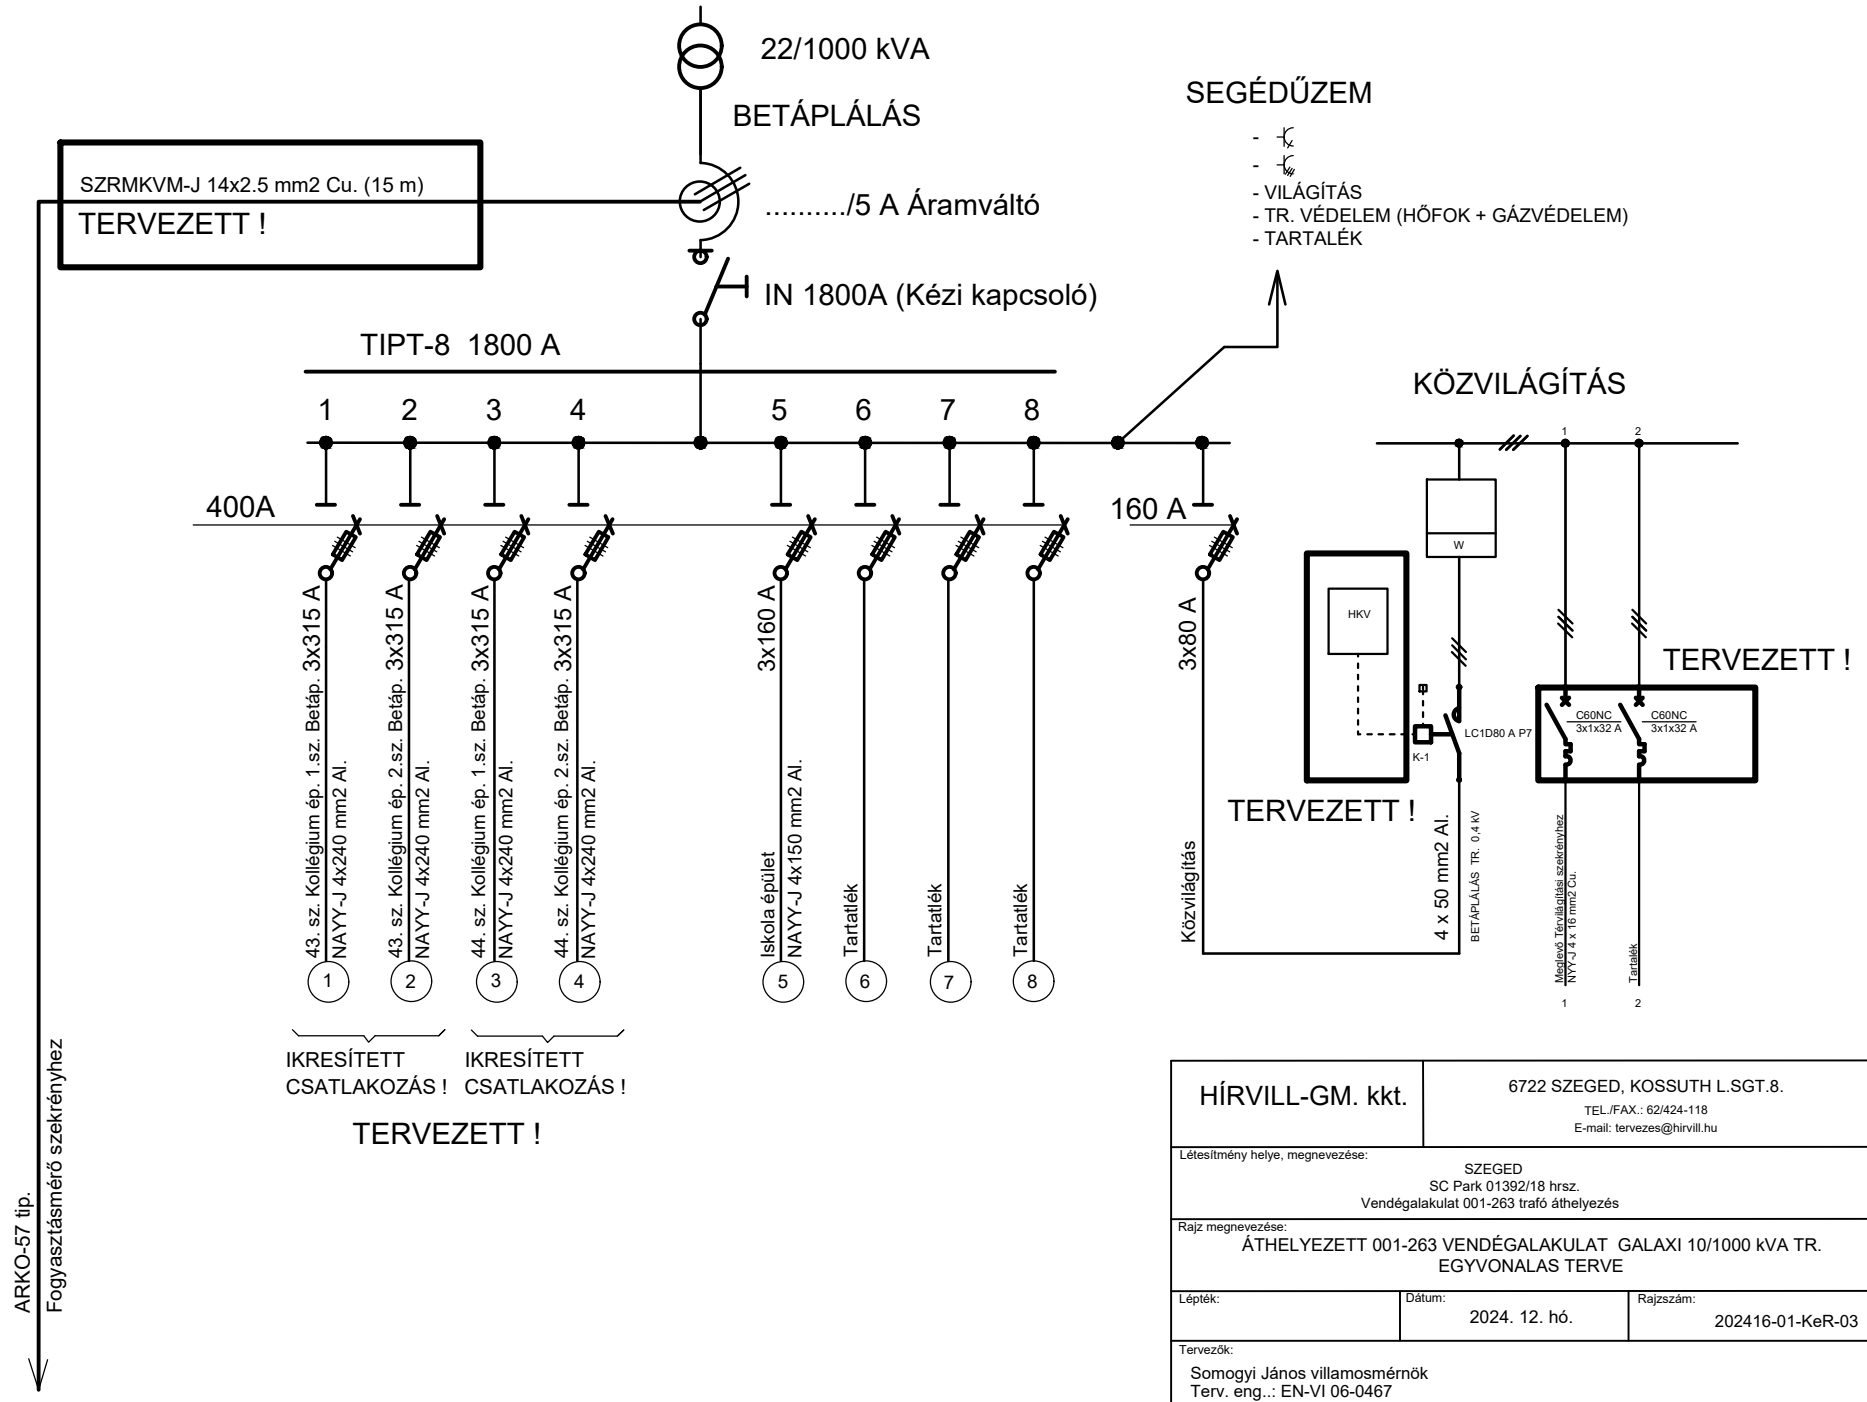

HÍRVILL-GM. kkt.	6722 SZEGED, KOSSUTH L.SGT.8. TEL./FAX.: 62/424-118 E-mail: tervezes@hirvill.hu
Létesítmény helye, megnevezése:	SZEGED SC Park 01392/18 hrsz. Vendégalakulat 001-263 trafó áthelyezés
Rajz megnevezése:	ÁTHELYEZETT 001-263 VENDÉGALAKULAT GALAXI 10/1000 kVA TR. EGYVONALAS TERVE
Lépték:	
Dátum:	2024. 12. hó.
Rajzszám:	202416-01-KeR-03
Tervezők:	Somogyi János villamosmérnök Terv. eng..: EN-VI 06-0467