


GALAXI 22/1000 kVA
ALAPRAJZ

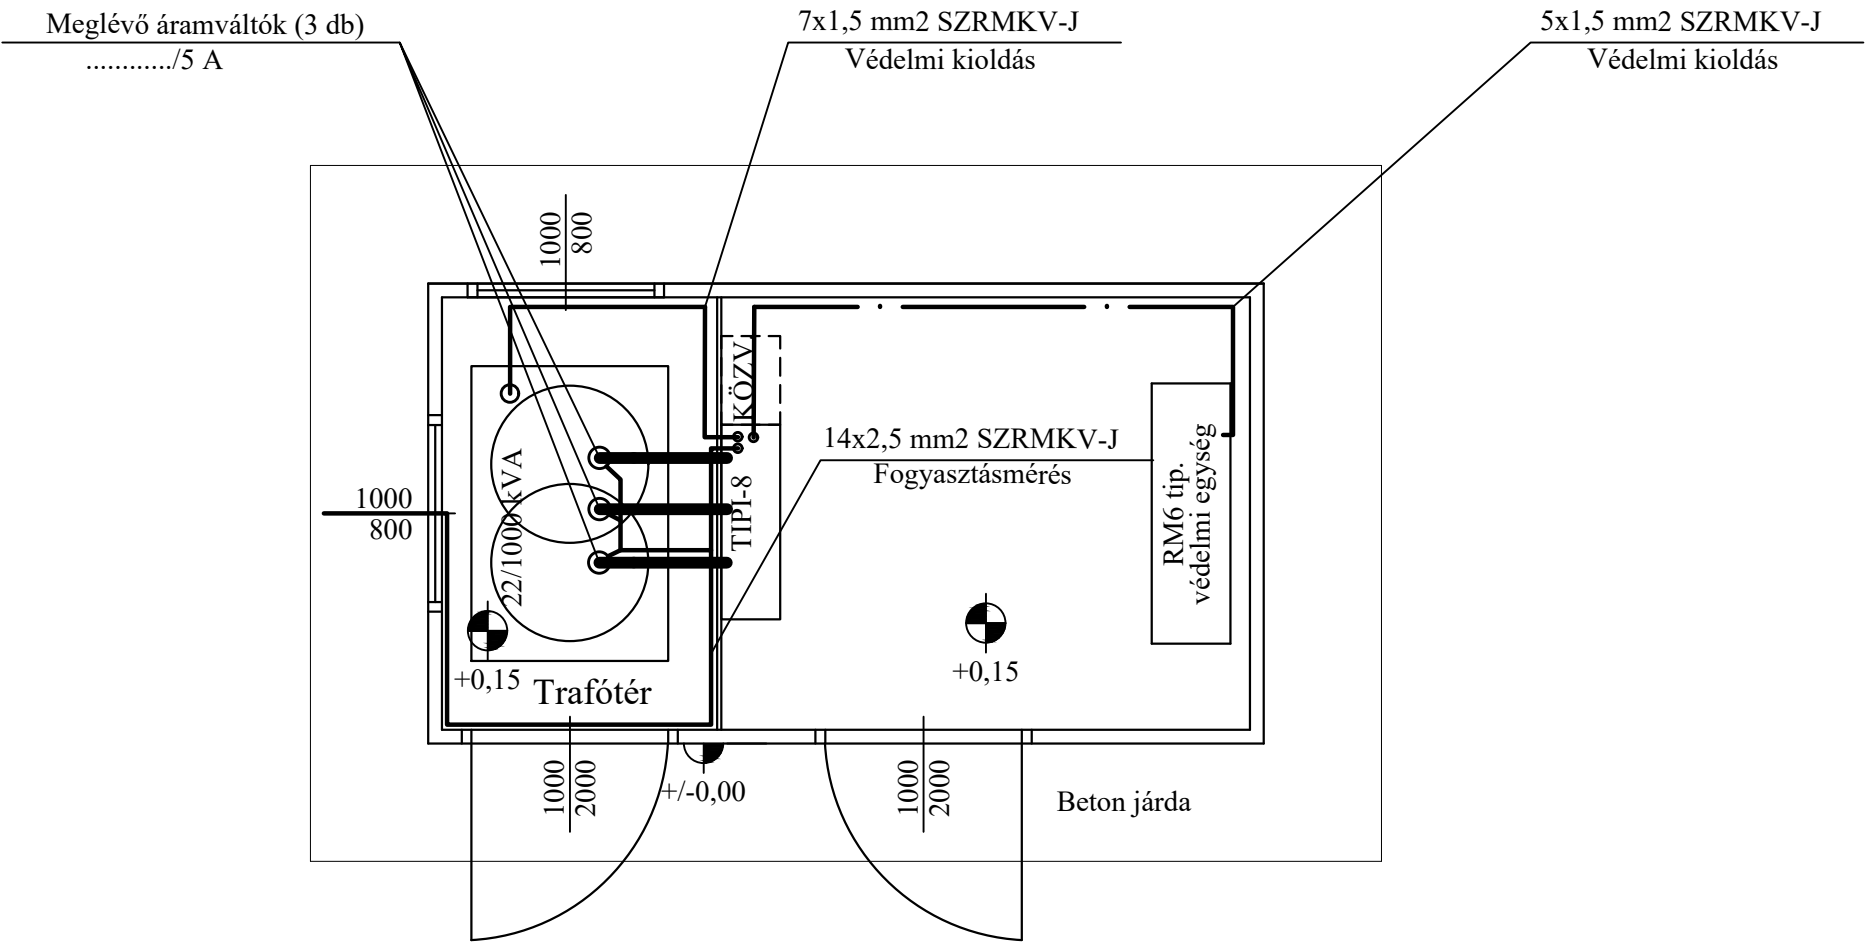

Ez a terv a HÍRVILL-GM. Kkt. szellemi tulajdona, melynek védelmét jogszabály biztosítja.

HÍRVILL-GM. Kkt.		6722 SZEGED, KOSSUTH L. SGT. 8. TEL./FAX.: 62/424-118 E-mail: tervezes@hivill.hu	
Létesítmény helye, megnevezése:		SZEGED SC Park 01392/18 hrsz. Vendégalakulat 001-263 trafó áthelyezés	
Rajz megnevezése:		"GALAXI tip." Tr. alaprajza	
Lépték:	Dátum:	2024. 12. hó	Rajzszám: 202416-01/KeR-04
Tervezők: Somogyi János okl. villamosmérnök Terv. eng.: EN-VI 06/0467			