



GALAXI 22/1000 kVA  
ALAPRAJZ  
Csatlakozási pontok helyei !!!

Szkipari válaszfal

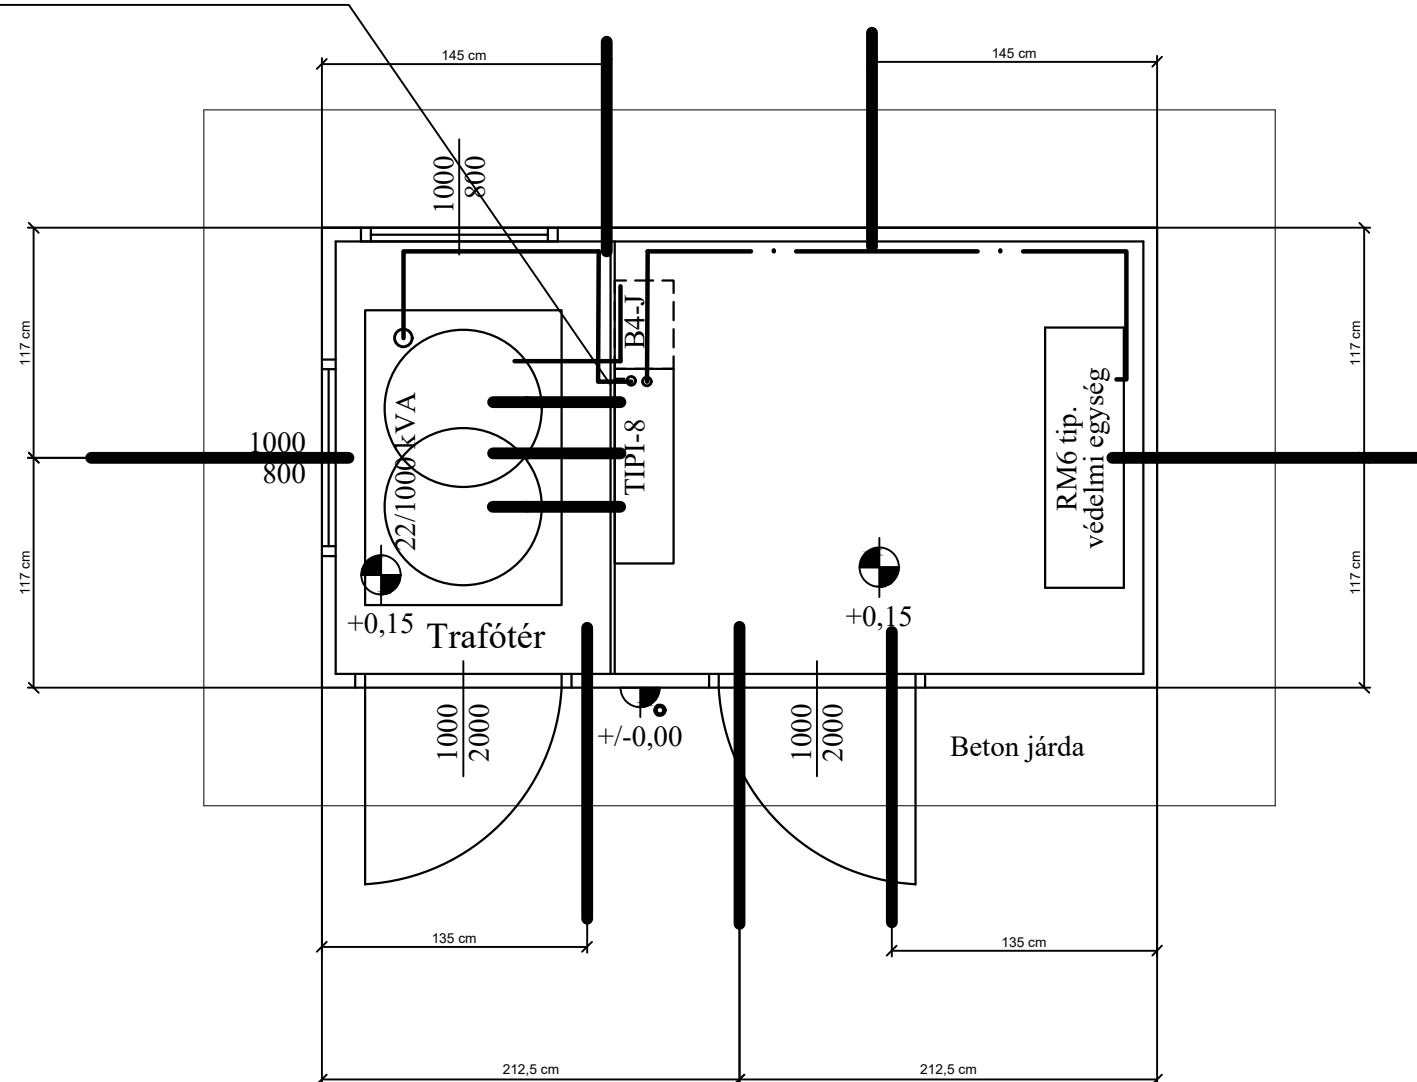

Ez a terv a HÍRVILL-GM. Kkt. szellemi tulajdona, melynek védelmét jogszabály biztosítja.

|   |              |  |  |
|---|--------------|--|--|
| HÍRVILL-GM. Kkt.  |              | 6722 SZEGED, KOSSUTH L. SGT. 8.<br>TEL./FAX.: 62/424-118<br>E-mail: tervezes@hivill.hu |  |
| Létesítmény helye, megnevezése:   |              | SZEGED<br>SC Park 01392/18 hrsz.<br>Vendégalakulat 001-263 trafó áthelyezés            |  |
| Rajz megnevezése:<br><br>"GALAXI tip." Tr. csatlakozások helye              |              |  |  |
| Lépték:   | Dátum:       | Rajzszám:  |  |
|   | 2024. 12. hó | 202416-01/KeR-05   |  |
| Tervezők:<br>Somogyi János okl. villamosmérnök<br>Terv. eng.: EN-VI 06/0467 |              |   |  |