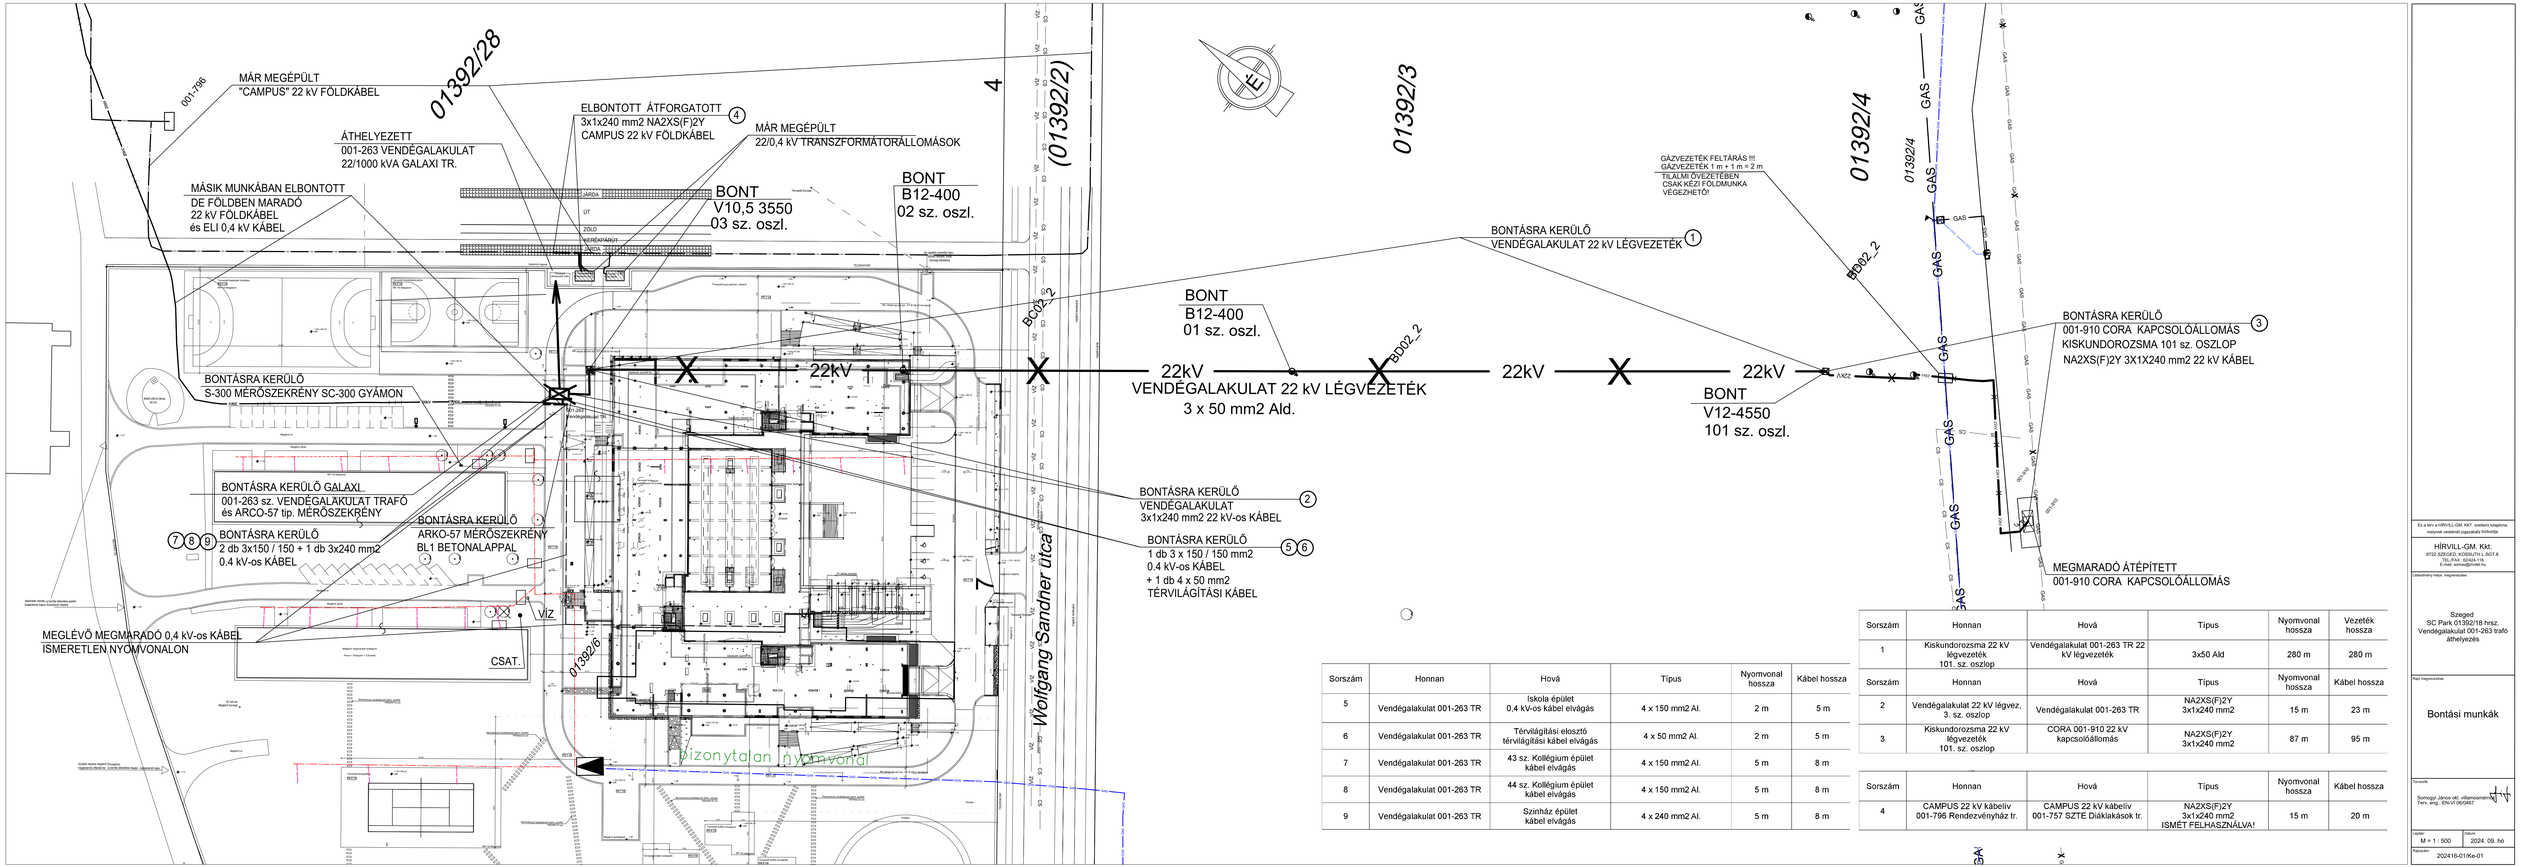

Sorszám	Honnan	Hová	Típus	Nyomvonal hossza	Kábel hossza
5	Vendégalakulat 001-263 TR	Iskola épület 0,4 kV-os kábel elvágás	4 x 150 mm2 Al.	2 m	5 m
6	Vendégalakulat 001-263 TR	Térvilágítási elosztó térvilágítási kábel elvágás	4 x 50 mm2 Al.	2 m	5 m
7	Vendégalakulat 001-263 TR	43 sz. Kollégium épület kábel elvágás	4 x 150 mm2 Al.	5 m	8 m
8	Vendégalakulat 001-263 TR	44 sz. Kollégium épület kábel elvágás	4 x 150 mm2 Al.	5 m	8 m
9	Vendégalakulat 001-263 TR	Színház épület kábel elvágás	4 x 240 mm2 Al.	5 m	8 m

Sorszám	Honnan	Hová	Típus	Nyomvonal hossza	Vezeték hossza
1	Kiskundorozsma 22 kV légvezeték 101. sz. oszlop	Vendégalakulat 001-263 TR 22 kV légvezeték	3x50 Ald	280 m	280 m
Sorszám	Honnan	Hová	Típus	Nyomvonal hossza	Kábel hossza
2	Vendégalakulat 22 kV légvez, 3. sz. oszlop	Vendégalakulat 001-263 TR	NA2XS(F)2Y 3x1x240 mm2	15 m	23 m
3	Kiskundorozsma 22 kV légvezeték 101. sz. oszlop	CORA 001-910 22 kV kapcsolóállomás	NA2XS(F)2Y 3x1x240 mm2	87 m	95 m

Sorszám	Honnan	Hová	Típus	Nyomvonal hossza	Kábel hossza
4	CAMPUS 22 kV kábeliv 001-796 Rendezvényház tr.	CAMPUS 22 kV kábeliv 001-757 SZTE Diáklakások tr.	NA2XS(F)2Y 3x1x240 mm2 ISMÉT FELHASZNÁLVA!	15 m	20 m

Ez a terv a HÍRVILL-GM. Kft.® szellemi tulajdonát, melynek védelmét jogszabály biztosítja.

HÍRVILL-GM. Kkt.
6722 SZEGED, KÖSZÖNY H. SOT 8.
+36 62 / XXX-XXXX
E-mail: xxxxx@xxxxx.hu

Létesítmény helye, megnevezése:

Szeged
SC Park 01392/218 hrsz.
Vendégalakulat 001-263 trafó áthelyezés

Rajz megnevezése:

Bontási munkák

Tervezők:

Somogyi János okl. villamosmérnök
Terv. eng.: ÉNV/01/950467

Lépték:	Dátum:
M = 1 : 500	2024. 09. hó

Rajzszám:

202416-01/Ke-01