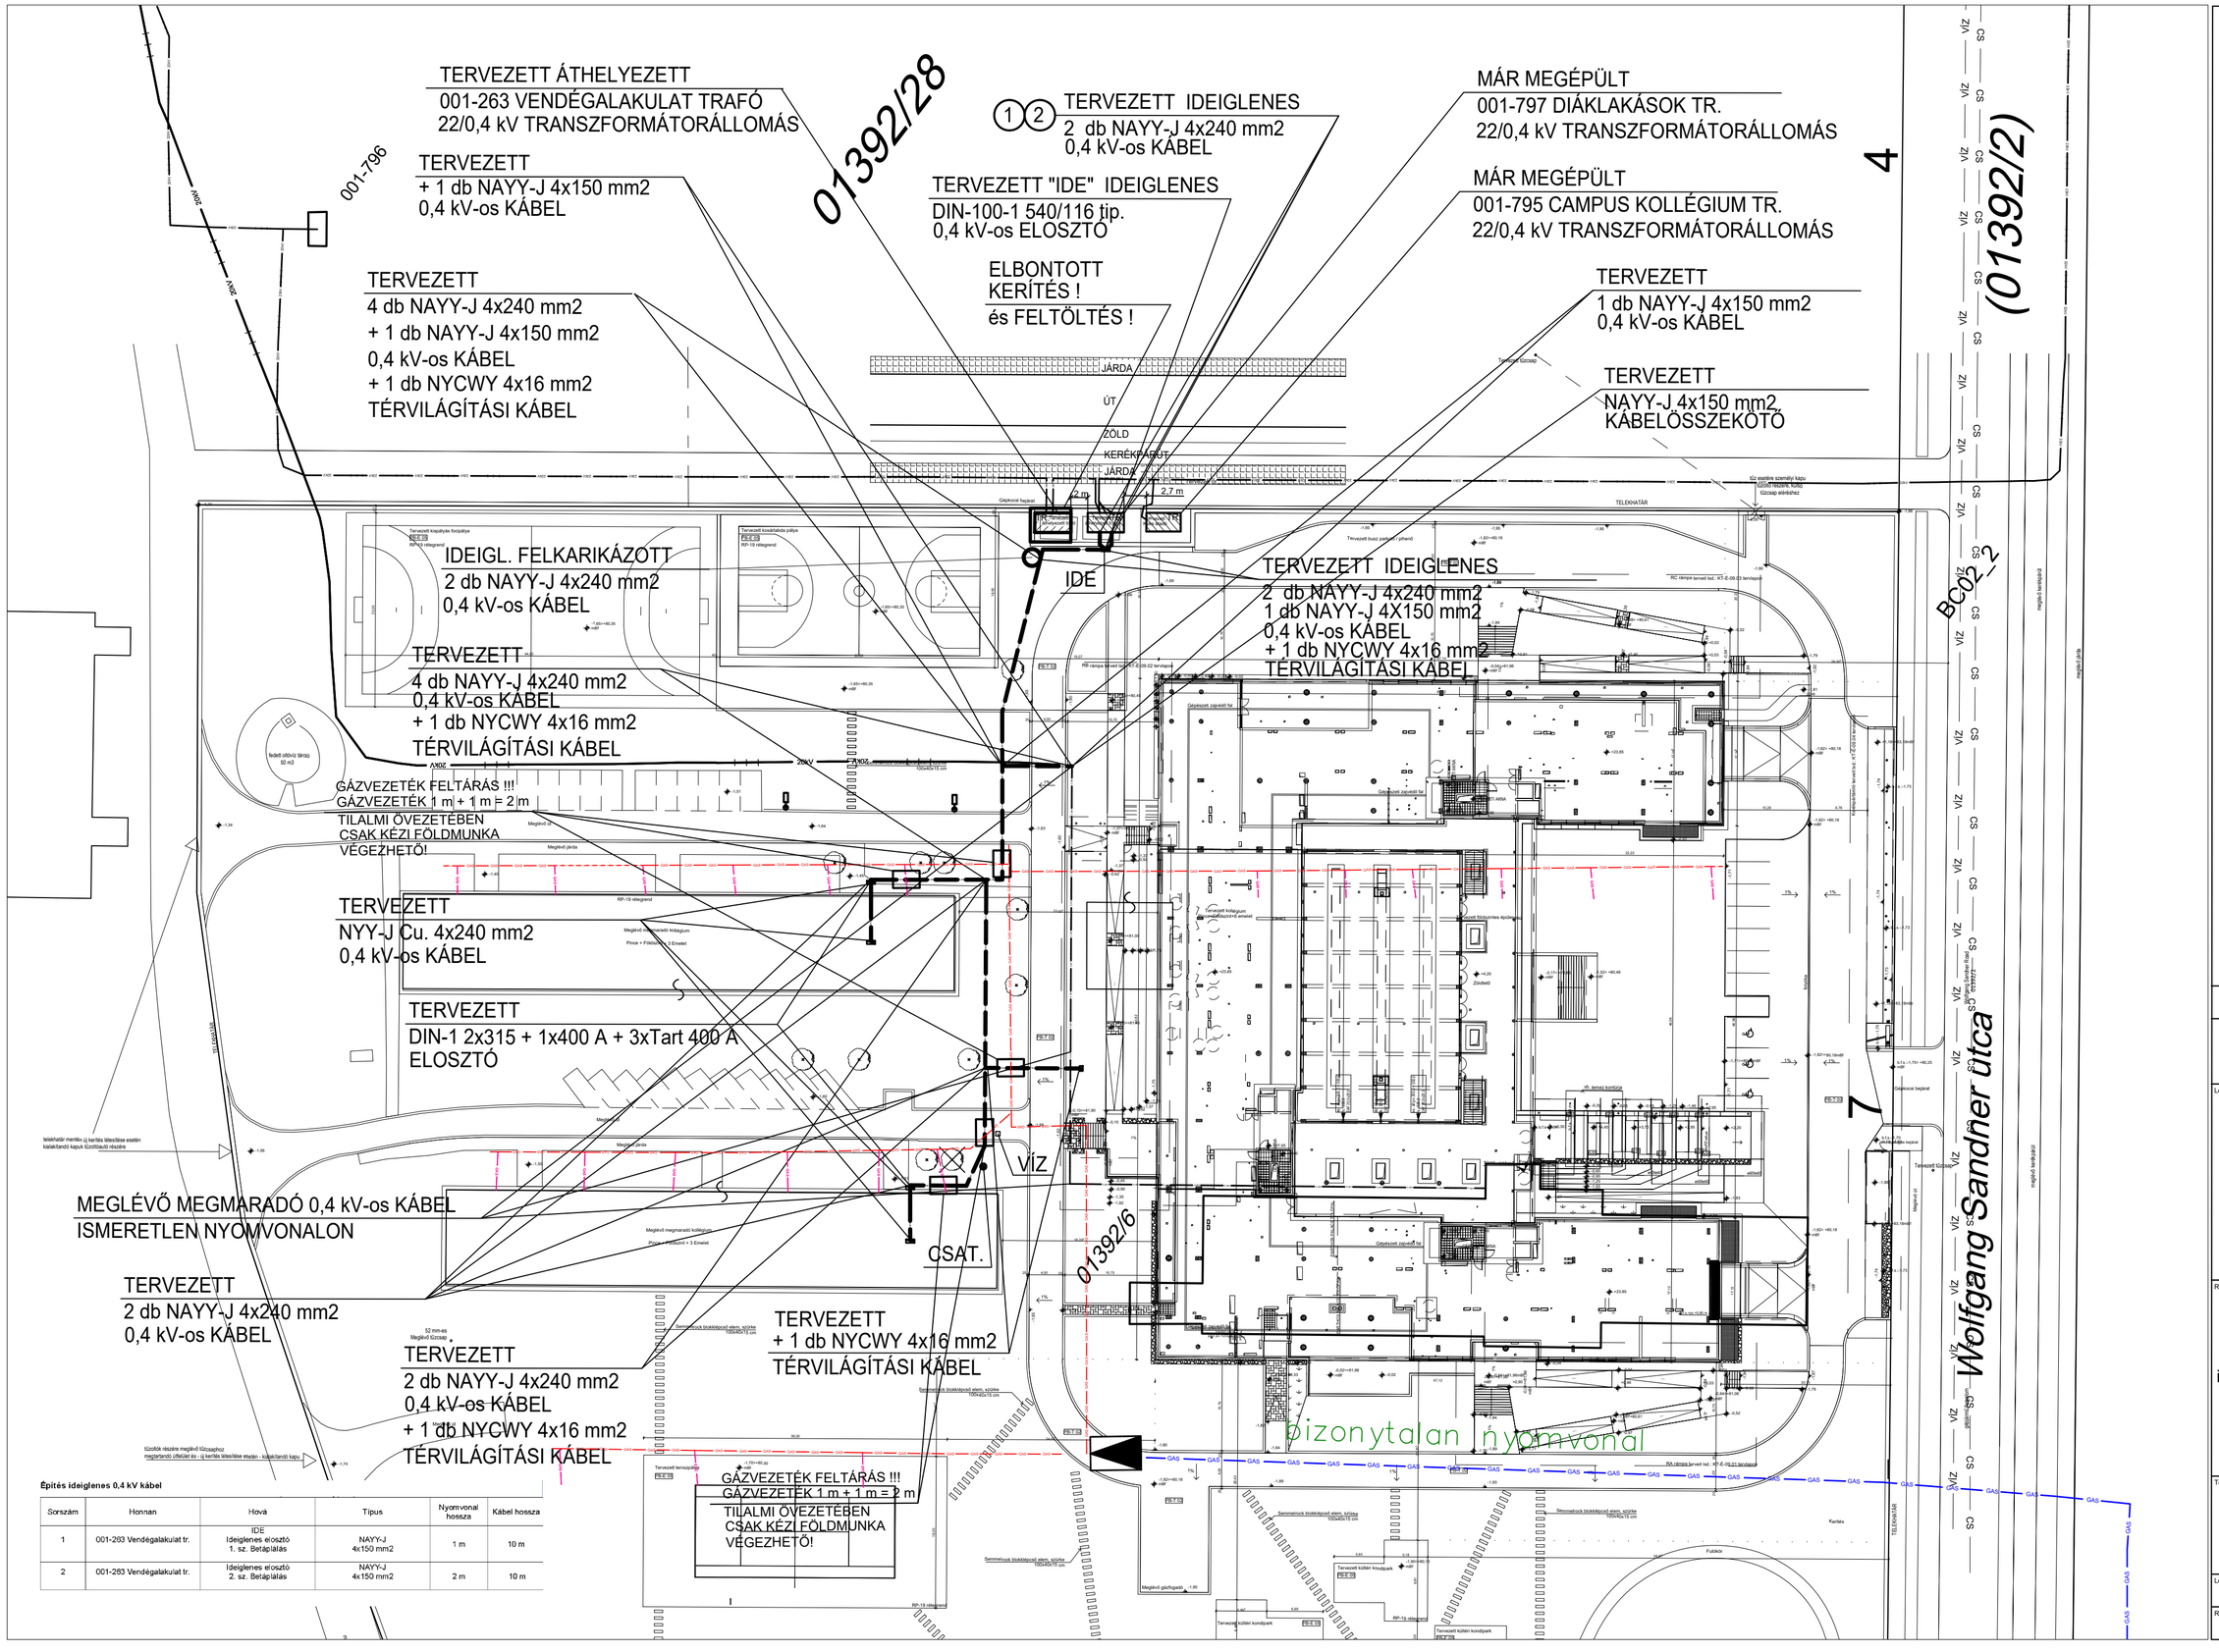

Építés ideiglenes 0,4 kV kábel

Sorszám	Honnan	Hová	Típus	Nyomvonal hossza	Kábel hossza
1	001-263 Vendégalakulat tr.	IDE Ideiglenes elosztó 1. sz. Betáplálás	NAYY-J 4x150 mm2	1 m	10 m
2	001-263 Vendégalakulat tr.	Ideiglenes elosztó 2. sz. Betáplálás	NAYY-J 4x150 mm2	2 m	10 m

Ez a terv a HÍRVILL-GM. KKT. szellemi tulajdona, melynek védelmét jogszabály biztosítja.

HÍRVILL-GM. Kkt.
6722 SZEGED, KOSSUTH L.SGT.8.
TEL./FAX.: 62/424-118
E-mail: somav@invitel.hu

Létesítmény helye, megnevezése:

Szeged
SC Park 01392/18 hrsz.
Vendégalakulat 001-263 trafó áthelyezés

Rajz megnevezése:

0,4 kV-os kábelhálózat ideiglenes energiaellátás építés terve

Tervezők:

Somogyi János okl. villamosmérnök
Terv. eng.: EN-VI 06/0467

Lépték:	Dátum:
M = 1 : 500	2024. 11. hó

Rajzszám: 202416-01/Ke-02