




Átlokitalandó terület

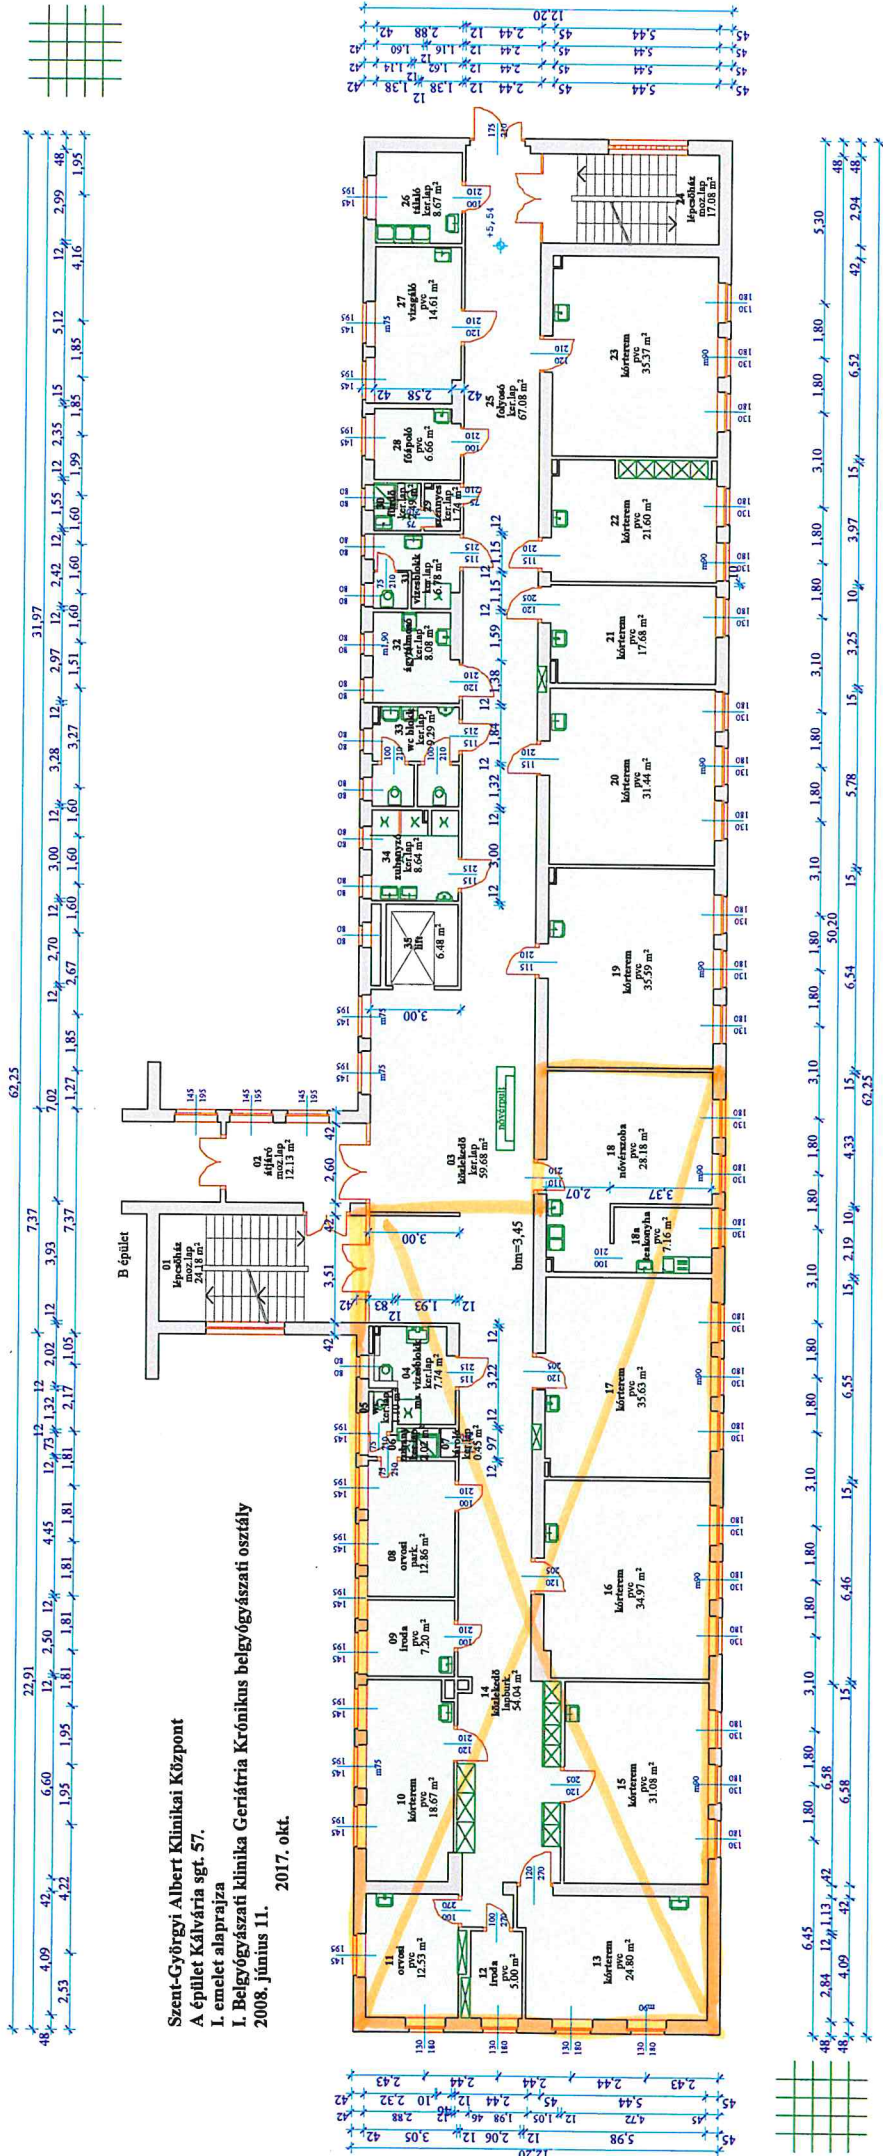

2017. okt.

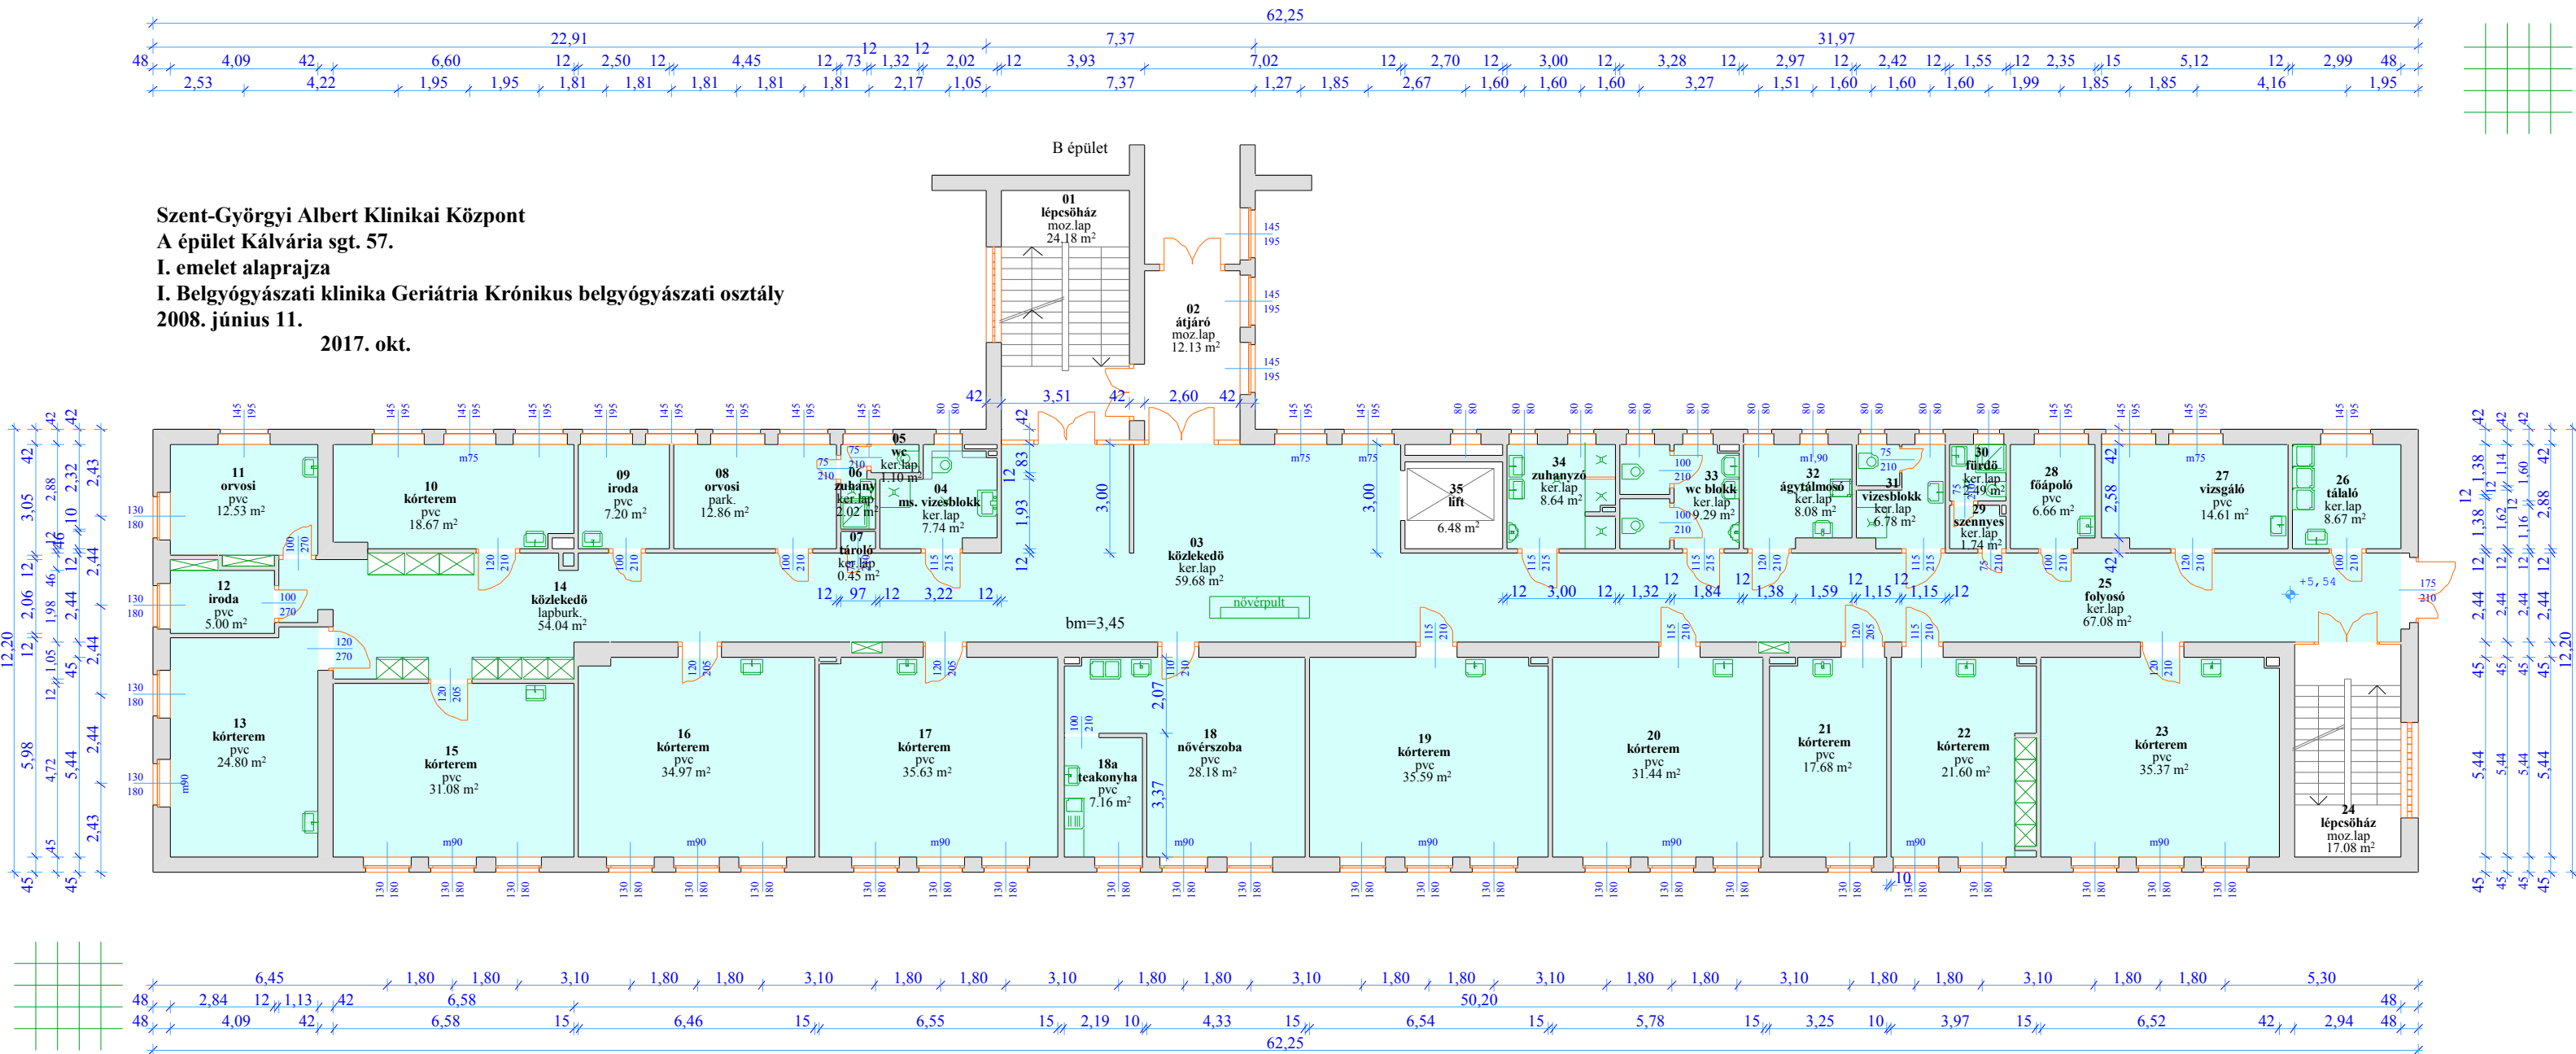

SZTE Belgyógyászati Klinika laboratóriumi helyiségei felújítási igényeinek tervrajza

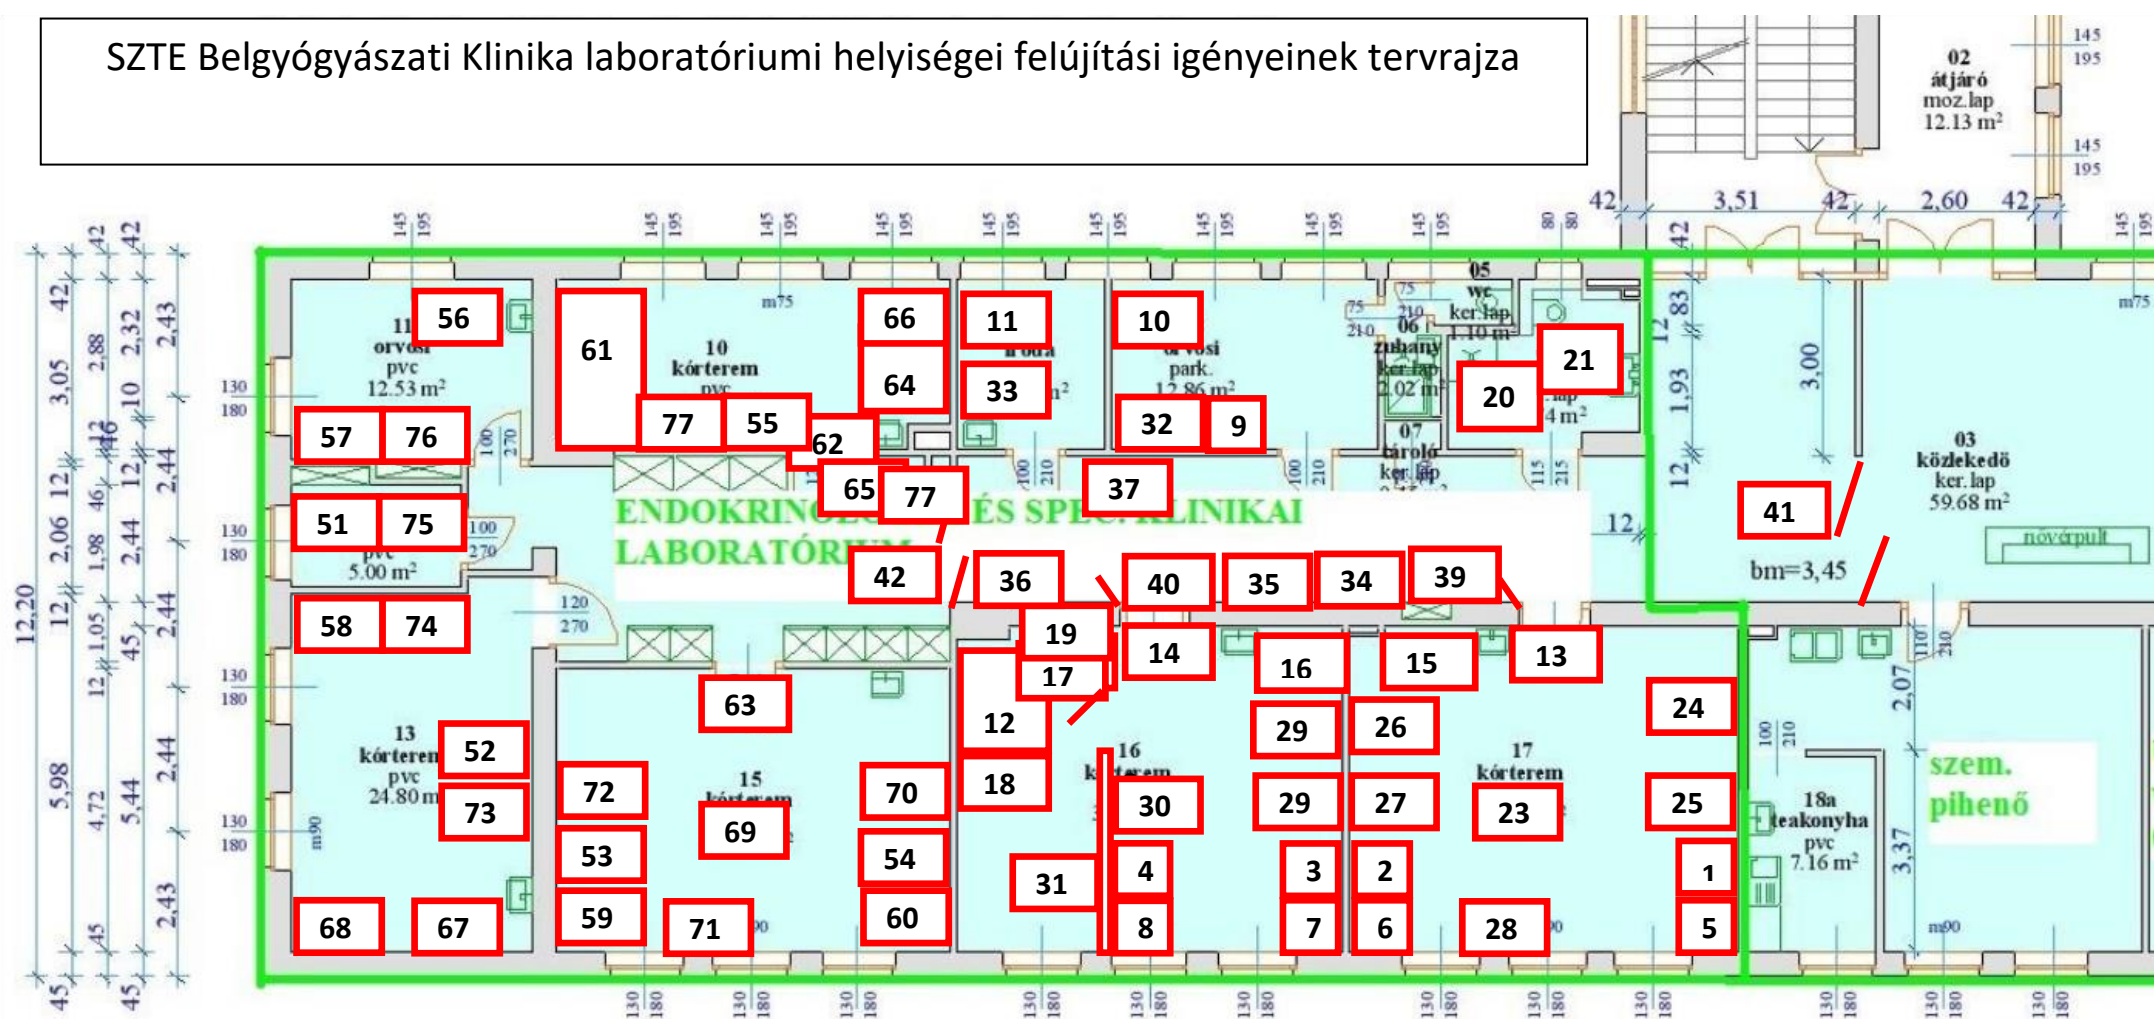

Speciális klinikai laboratórium rész

- 1-4. Számítógépes hálózati végpont
5-11. Számítógépes hálózati végpont és telefon
12. Vegyifülke helye (szellőzőkivezetés + 230V csatlakozás)
13-14. Vészzuhany
15-16. Mosogató, 1 nagy medence, 1 db keverőcsap + 1 db
17. Mosogató, 2 nagy medence, 2 db keverőcsap
- 18-19. 400V és vízcsatlakozások mosogatógéphez

20. WC
21. Válaszfalak a WC-khez
22. Válaszfal ajtóval és szellőzőnyílással (16-os sz. laboratórium)
23-37. 4-4 db 230V (a meglévőkön felül, 16x4 db)
39-40. Ajtónyílás fordítása
41-42. Zárható csapóajtó
LÉGKONDITIONÁLÁS

Endokrinológiai (izotóp) laboratóriumi rész

- 51-55. Számítógépes hálózati végpont
56-60. Számítógépes hálózati végpont és telefon
61. Vegyifülke helye (izotópos szellőzőkivezetés + 230V csatlakozás)
62-63. Vészzuhany
tűúhoz)
64. Mosogató, 2 nagy medence, 1 db keverőcsap + 1 db hidegvizes csap (vízlégszivattyúhoz)
65. Kivezetés jégkészítőgéphez (víz és lefolyó)
66. 400V és vízcsatlakozások mosogatógéphez
67. 400V
68. 230V 3 fázis és terheléselosztó ultracentrifugához (635kg)

- 69-77. 4-4 db 230V (a meglévőkön felül, 10x4 db)

LÉGKONDITIONÁLÁS