

- bunsen-ego

AOK Biológiai Intézet
Kiszely György épület
Szeged, Somogyi u. 4. hrsz. 3729
földszint alaprajz
Készült: 2015. szept.


Az INNOBAU 92-52/1 terv felhasználásával készült.

Orvosi Biológiai Intézet

Gyógyszeranalitika Intézet

Orvosi Genetikai Intézet

**Sejtbiológia és Molekuláris
Medicina Tanszék**

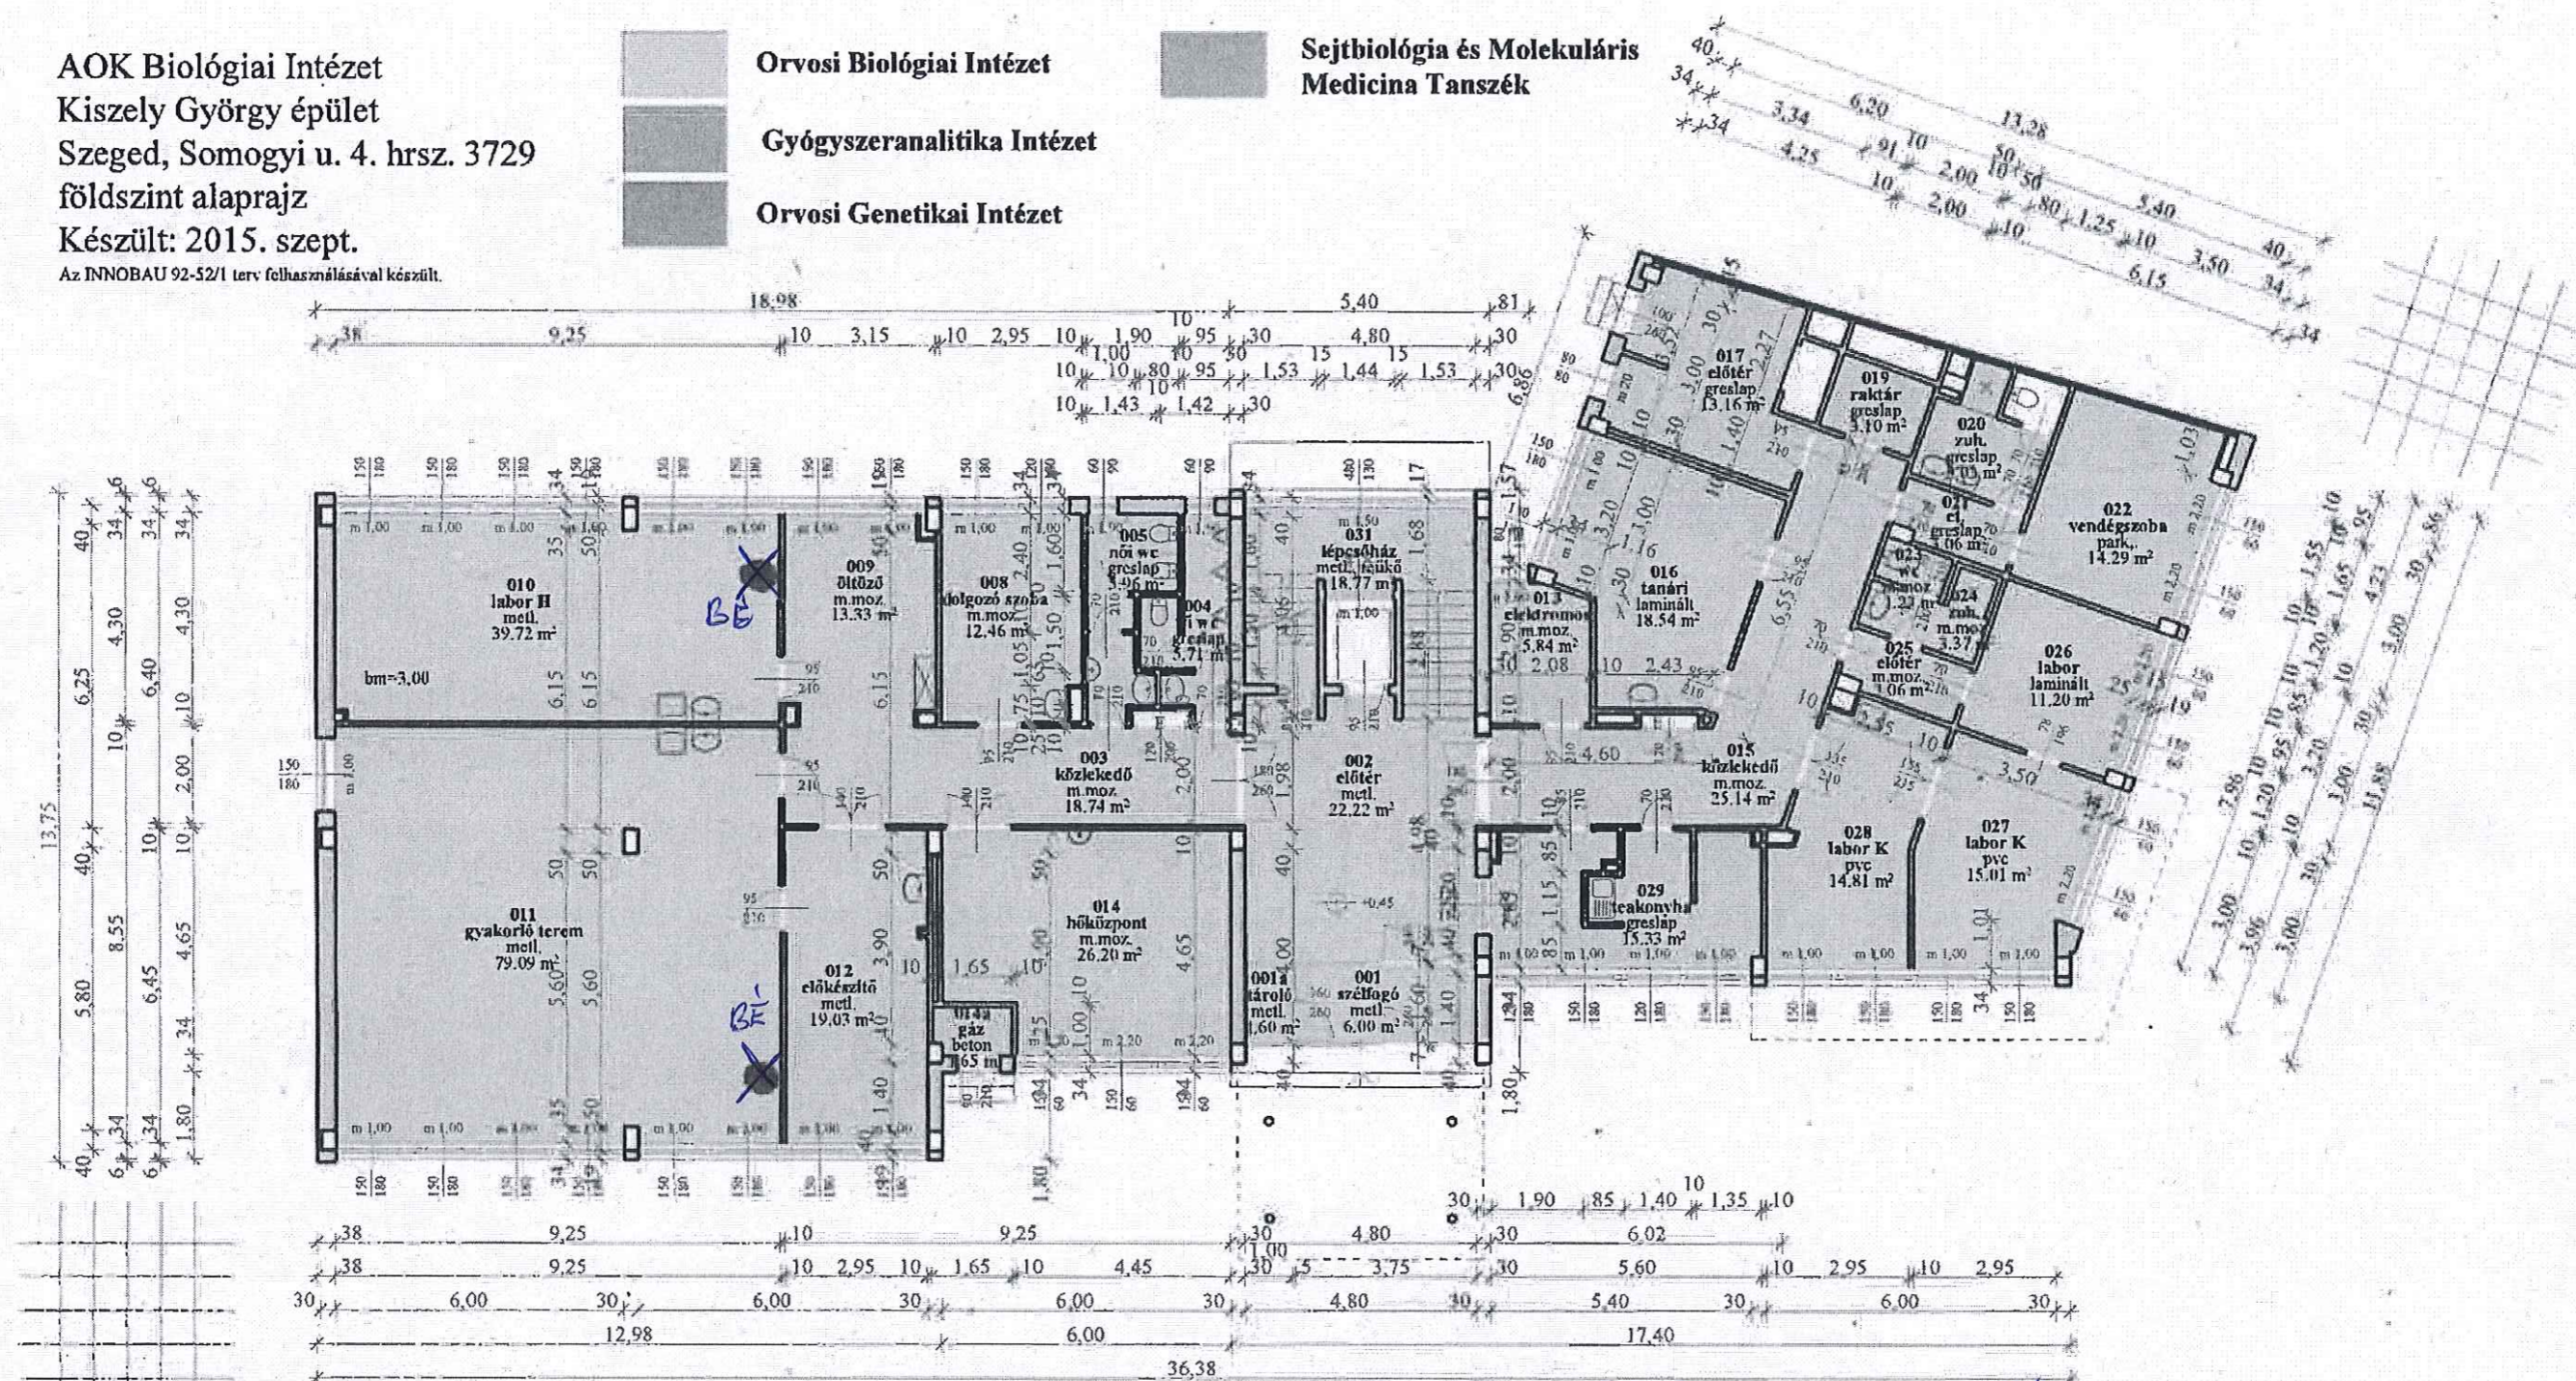


010, 011, - Bussen ejök helyei - Megle'o, megmarado'

AOK Biológiai Intézet
Kiszely György épület
Szeged, Somogyi u. 4. hrsz. 3729
1. emelet alaprajz
Készült: 2015. szept.

Az INNOBAU 92-S2/1 terv felhasználásával készült.

Orvosi Biológiai Intézet
Gyógyszeranalitika Intézet
Orvosi Genetikai Intézet

Sejtbíológiai és Molekuláris
Medicina Tanszék

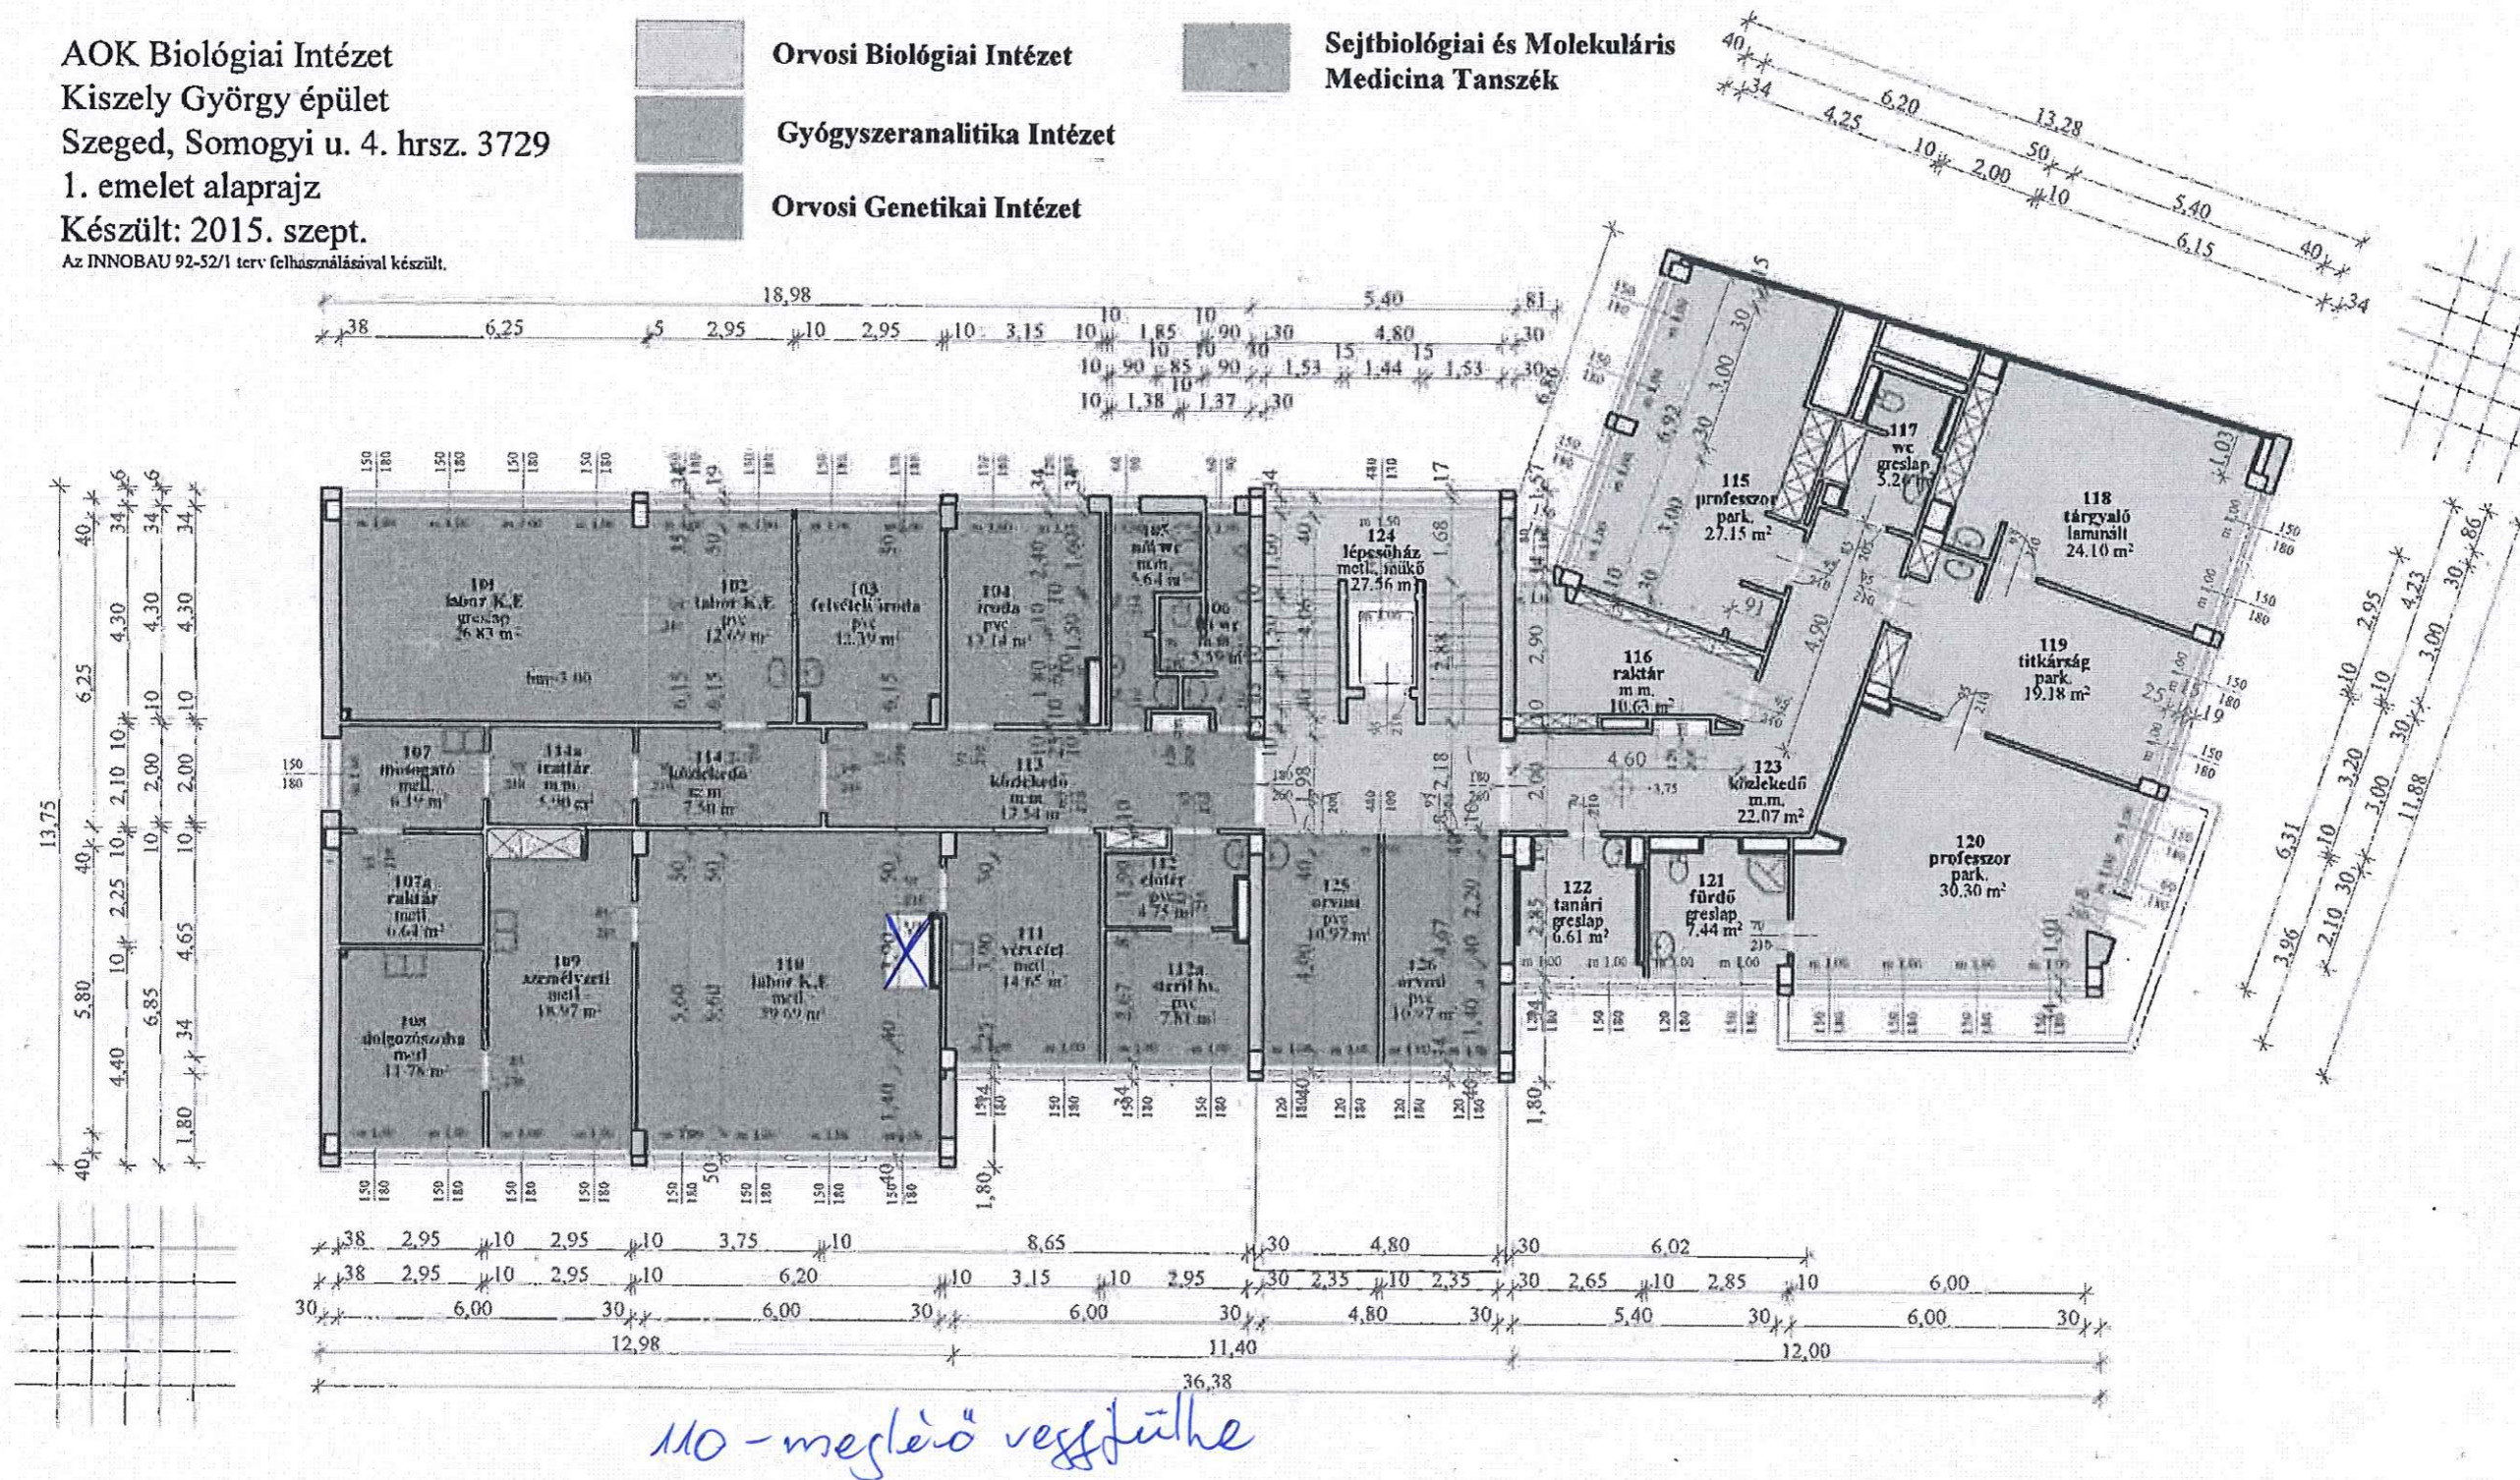


bursen- és fő tervezett helyek (gazdaság)

AOK Biológiai Intézet
Kiszely György épület
Szeged, Somogyi u. 4. hrsz. 3729
2. emelet alaprajz
Készült: 2015. szept.
Az INNOBAU 92-52/1 terv felhasználásával készült.
2023. jan. 2024. okt.

Orvosi Biológiai Intézet
Gyógyszeranalitika Intézet
Orvosi Genetikai Intézet
Sejtbiológia és Molekuláris
Medicina Tanszék


13.75
40 5.80 40 6.25 40 4.30 34 6
6 34 4.00 10 2.35 10 2.00 10 4.30 34 6
1.80 34 4.65 10 2.00 10 4.30 34 6

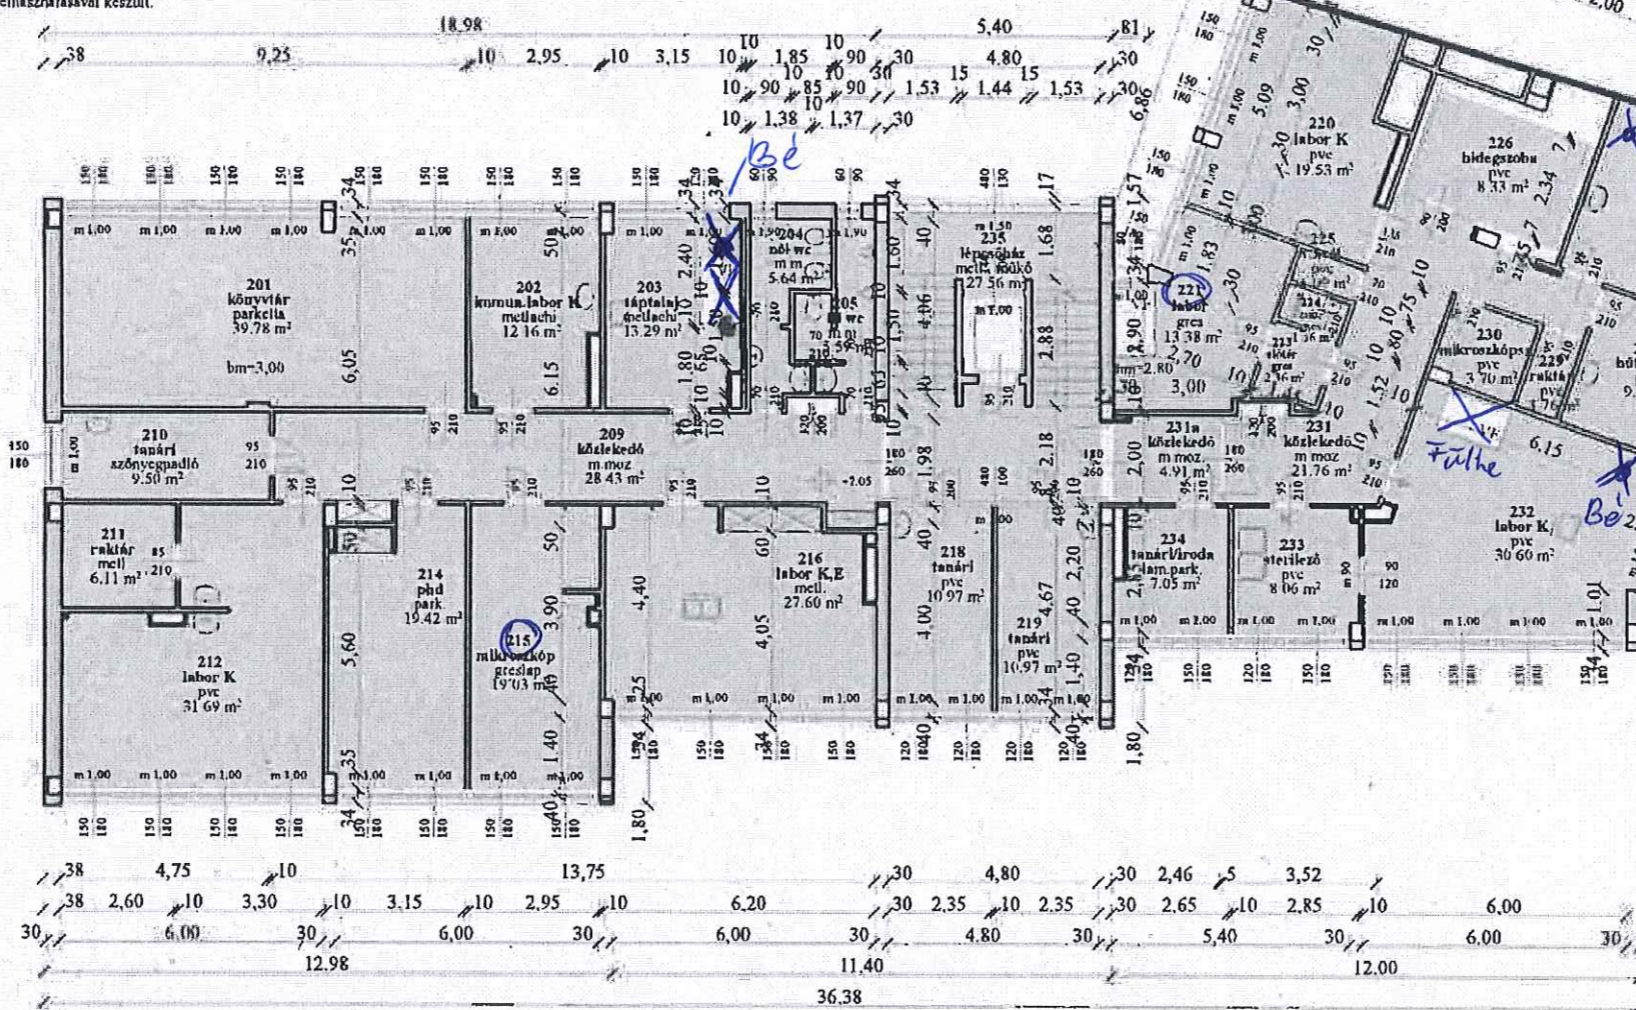

- 203 - Tervezett bursen és, meglevő gazdaságra
- 215 - mikroszkóp szoba - helyiségszell. tervezése
- 227, 232 - Meglevő, megraradó bursen és
- 221 - labor - Hepa szűrés helyiségszell. tervezése
- 232 - Meglevő végfűtke

AOK Biológiai Intézet
Kiszely György épület
Szeged, Somogyi u. 4. hrsz. 3729
3. emelet alaprajz
Készült: 2015.szept. 2022. okt.

Az INNOBAU 92-52/1 terv felhasználásával készült.

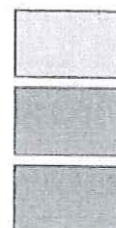


Orvosi Biológiai Intézet

Gyógyszeranalitika Intézet

Orvosi Genetikai Intézet



Sejtbiológia és Molekuláris
Medicina Tanszék

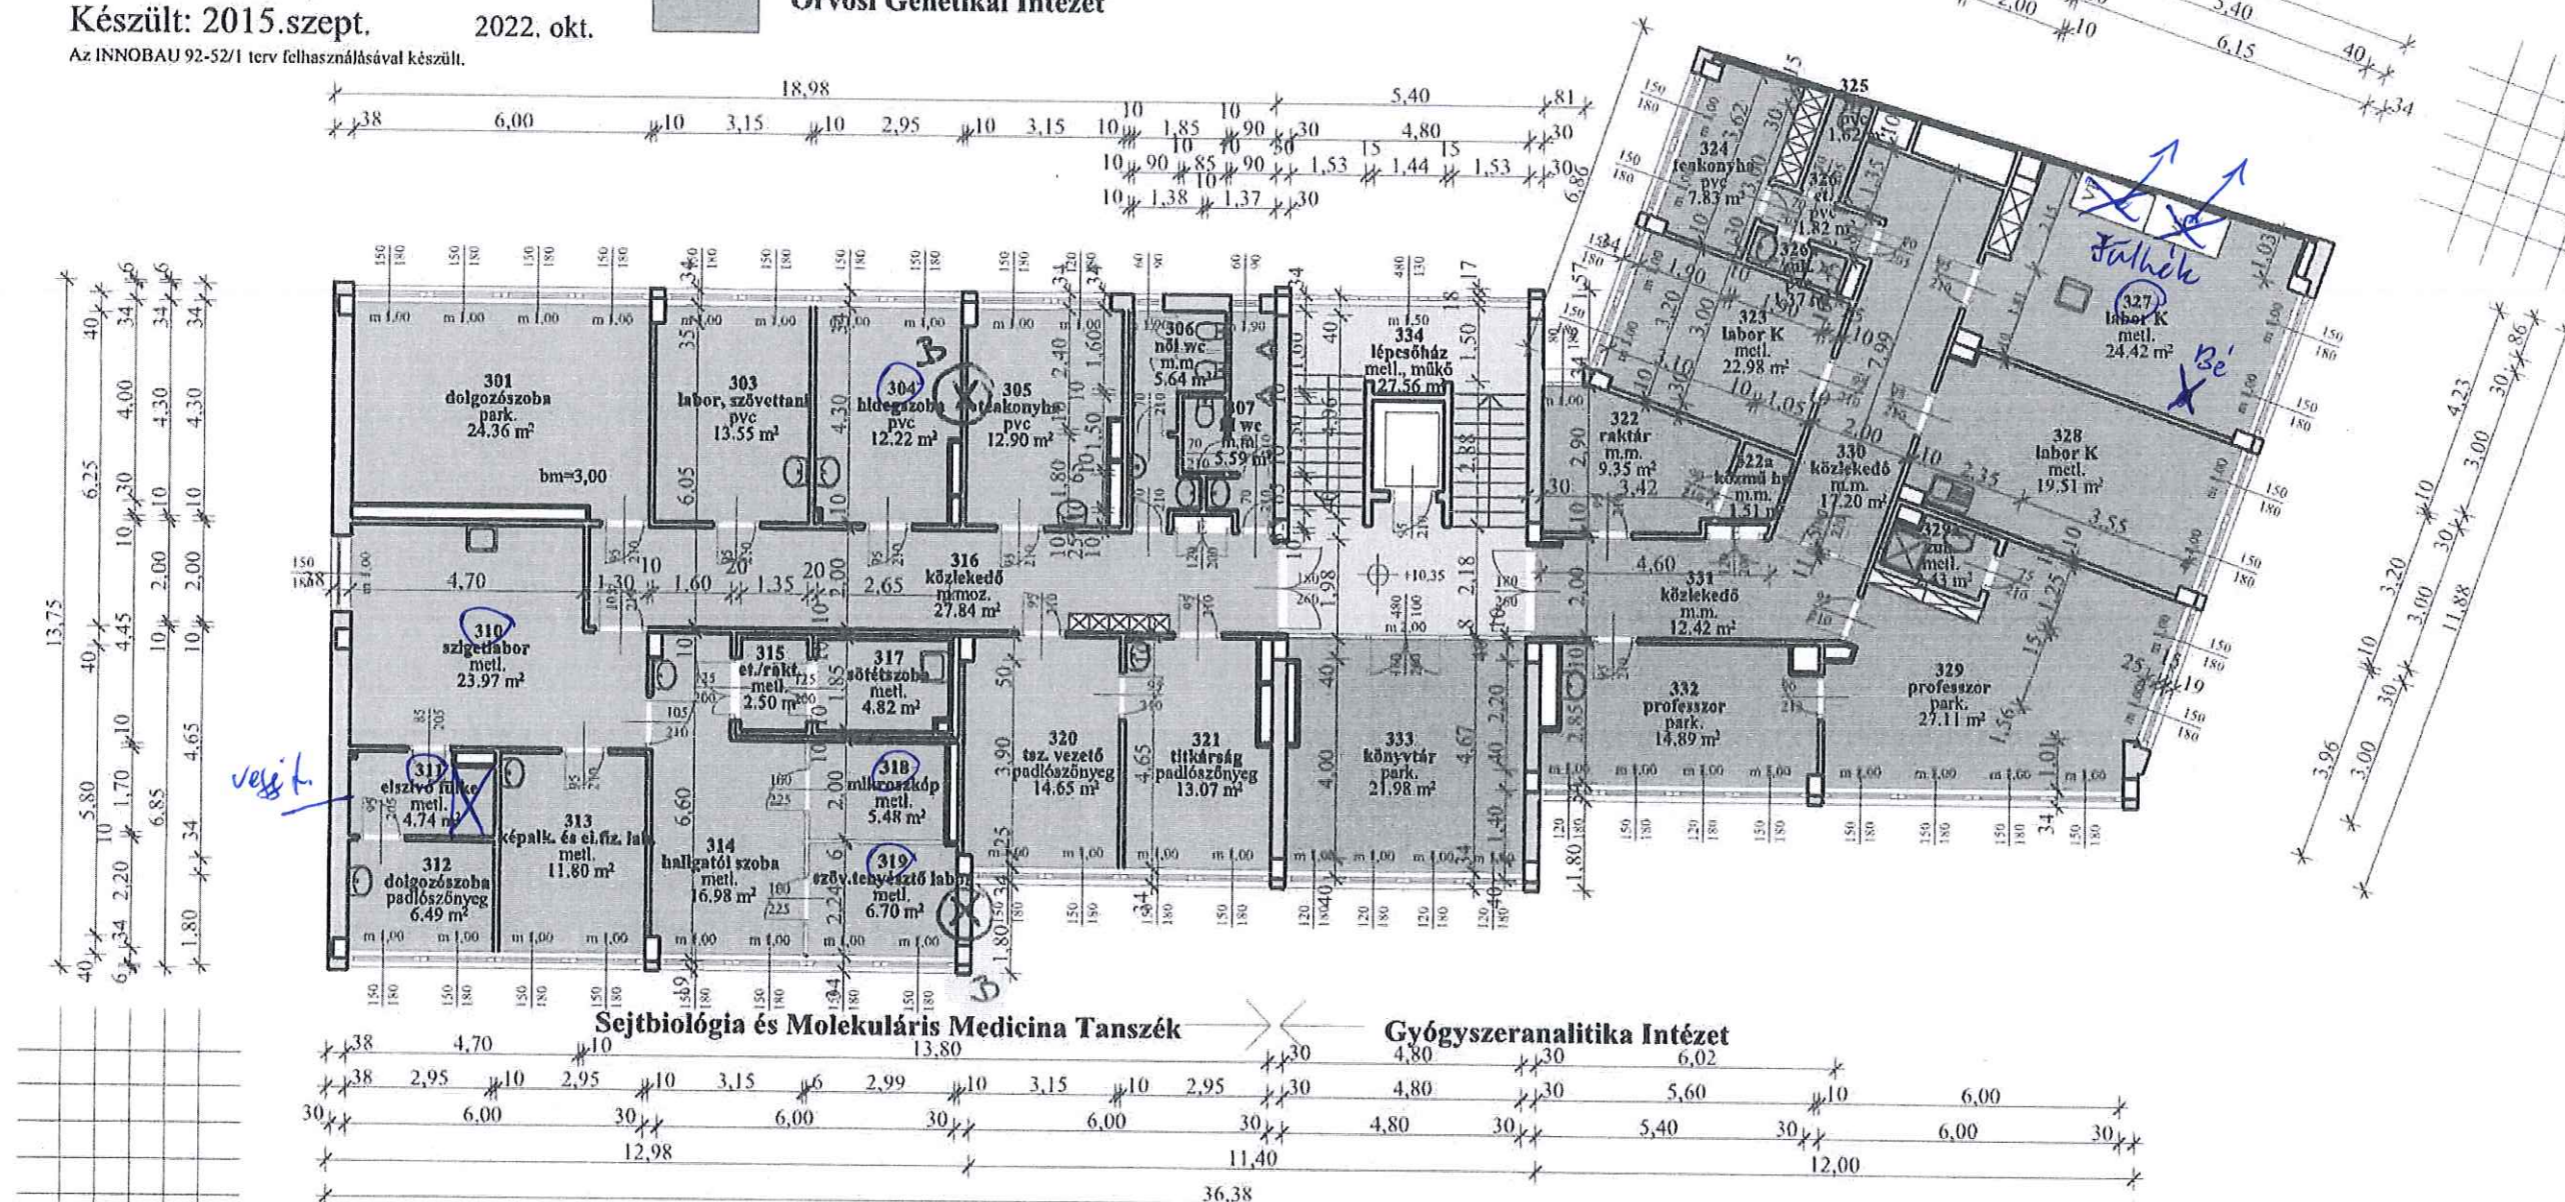

304, 319, 327 - Meglévő megmaradó bunsen égő
327 - meglévő jobb végfűtő


318 - mikroszkóp szoba - helyiségszell. tervezése
311 - meglévő végfűtő
310 - meglévő bunsen égő megszüntetése

AOK Biológiai Intézet
Kiszely György épület
Szeged, Somogyi u. 4. hrsz. 3729
4. emelet alaprajz
Készült: 2015. szept.

Az INNOBAU 92-52/1 terv felhasználásával készült.

Orvosi Biológiai Intézet
Gyógyszeranalitika Intézet
Orvosi Genetikai Intézet

Sejtbiológia és Molekuláris
Medicina Tanszék

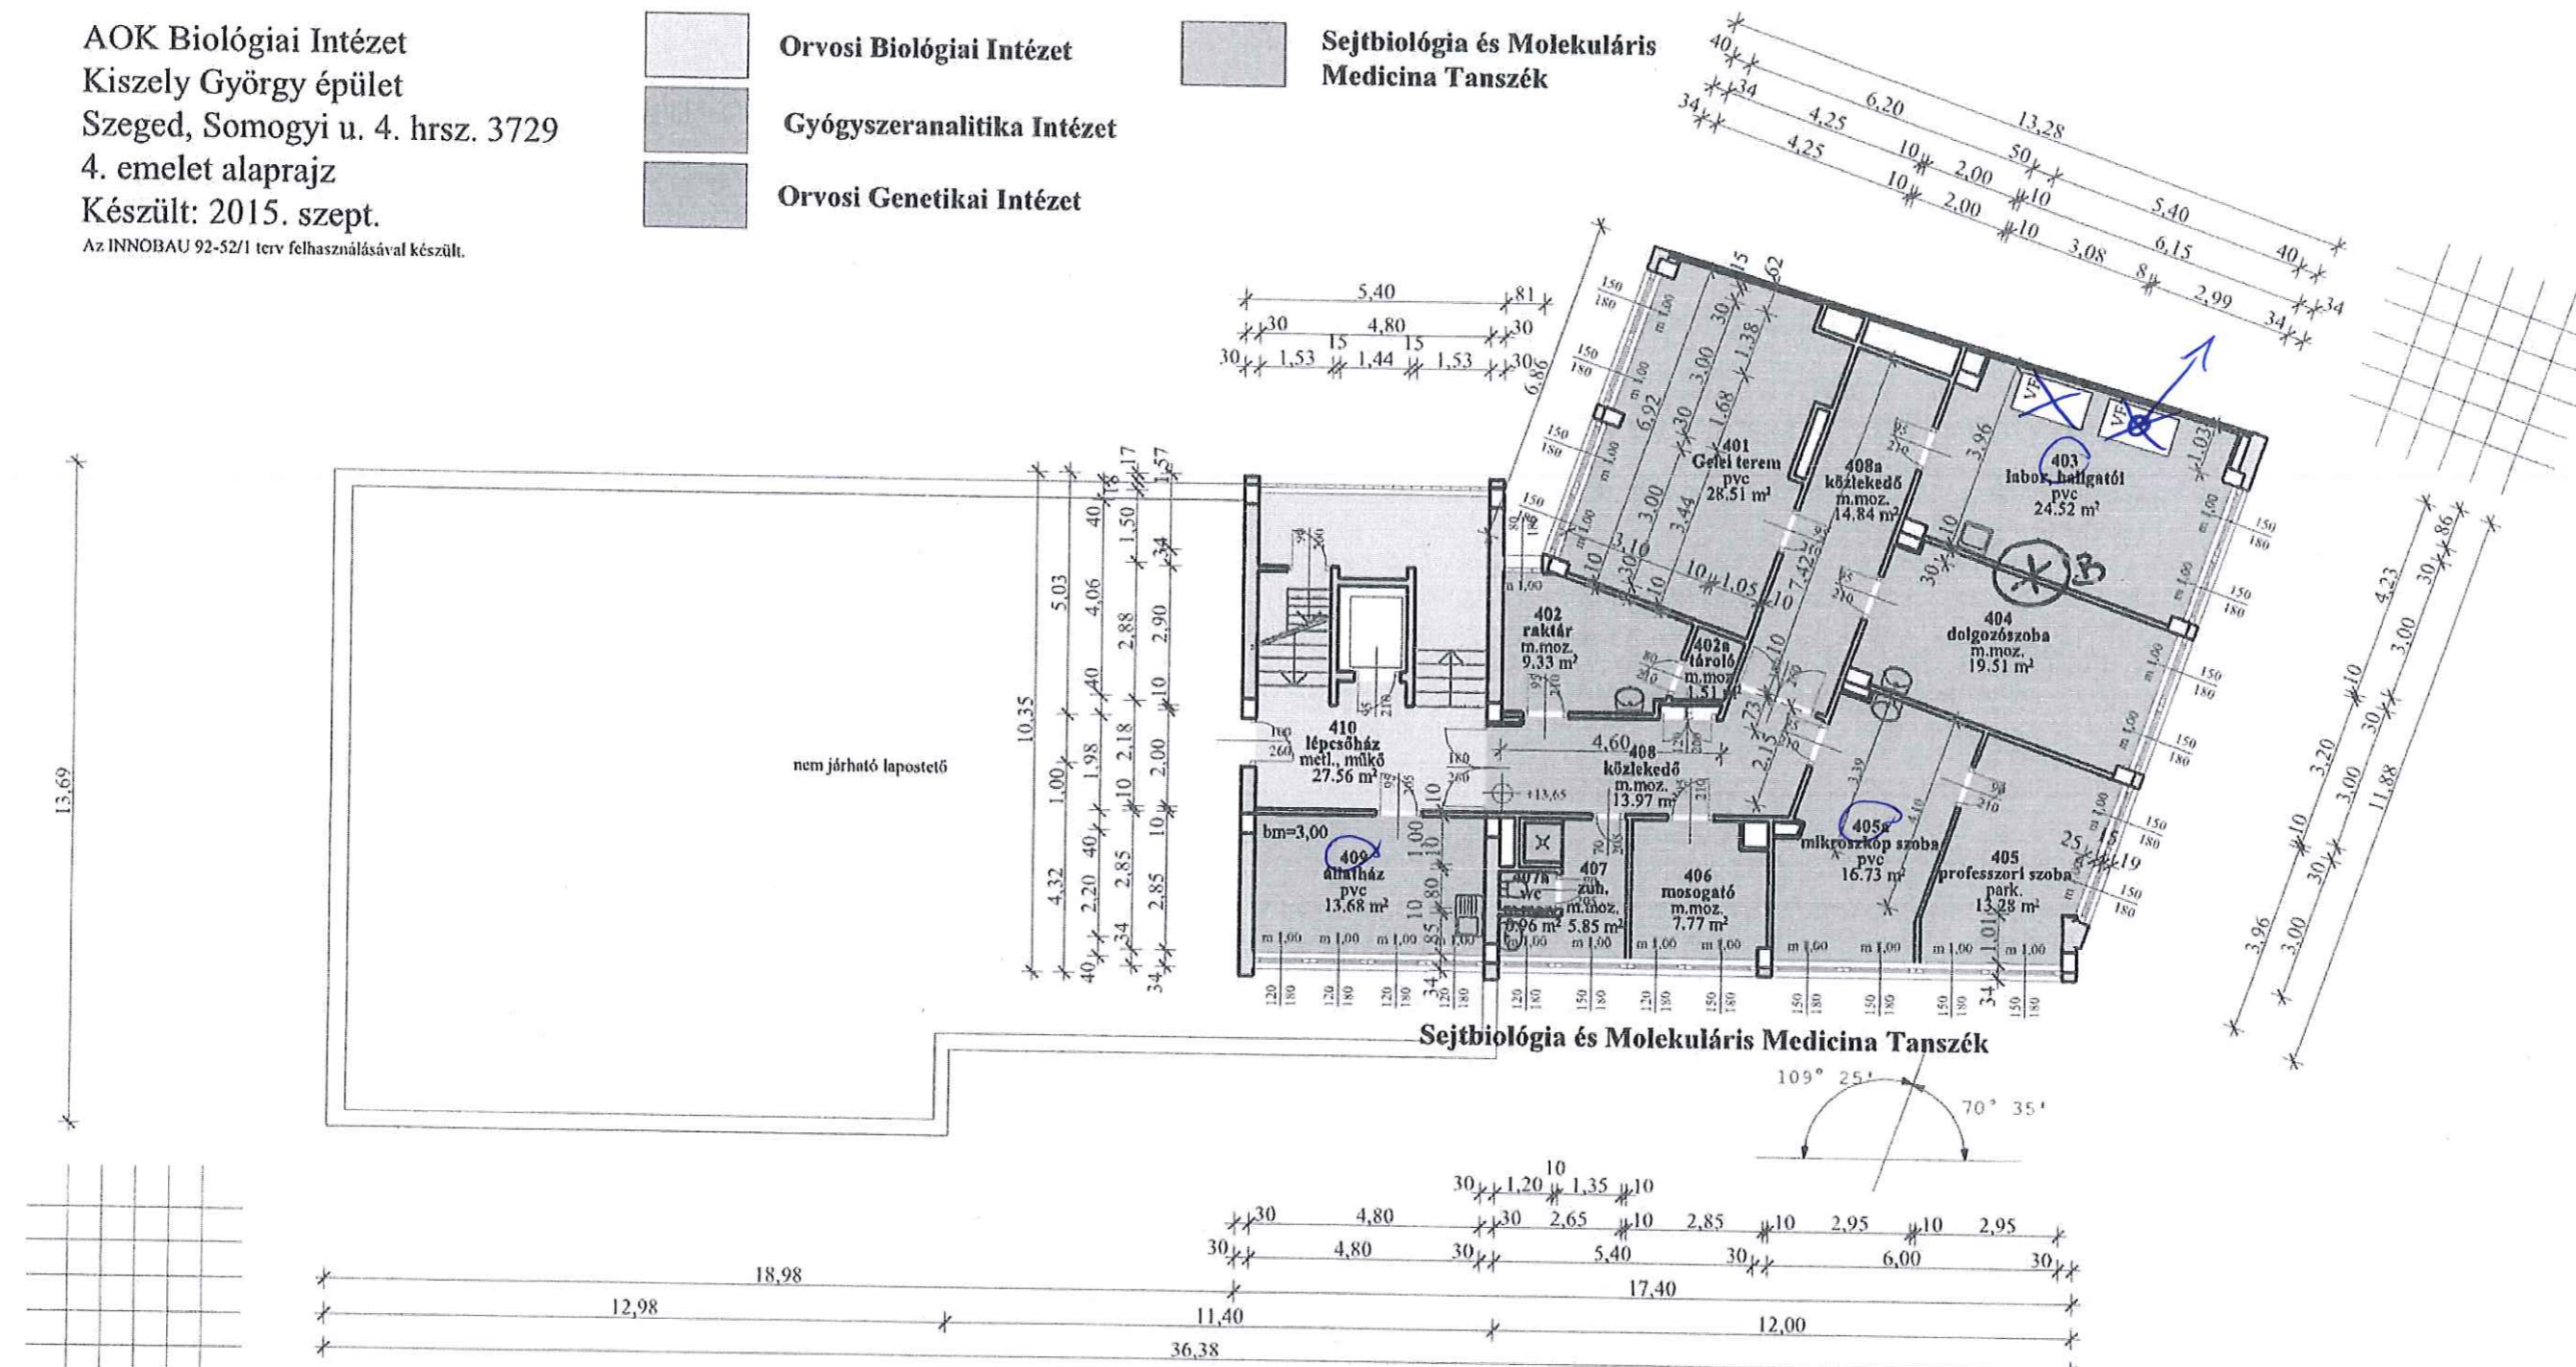

403 - megfelelő-megmunkáló bursen éjs
405a - mikroszkóp szoba - helyiség szell. tervezése
409 - állatház - helyiség szellőzés tervezése
403 - 1db vegy.fülke (nec.)
- 1db vegy.fülke - kató. fűtő vezetve