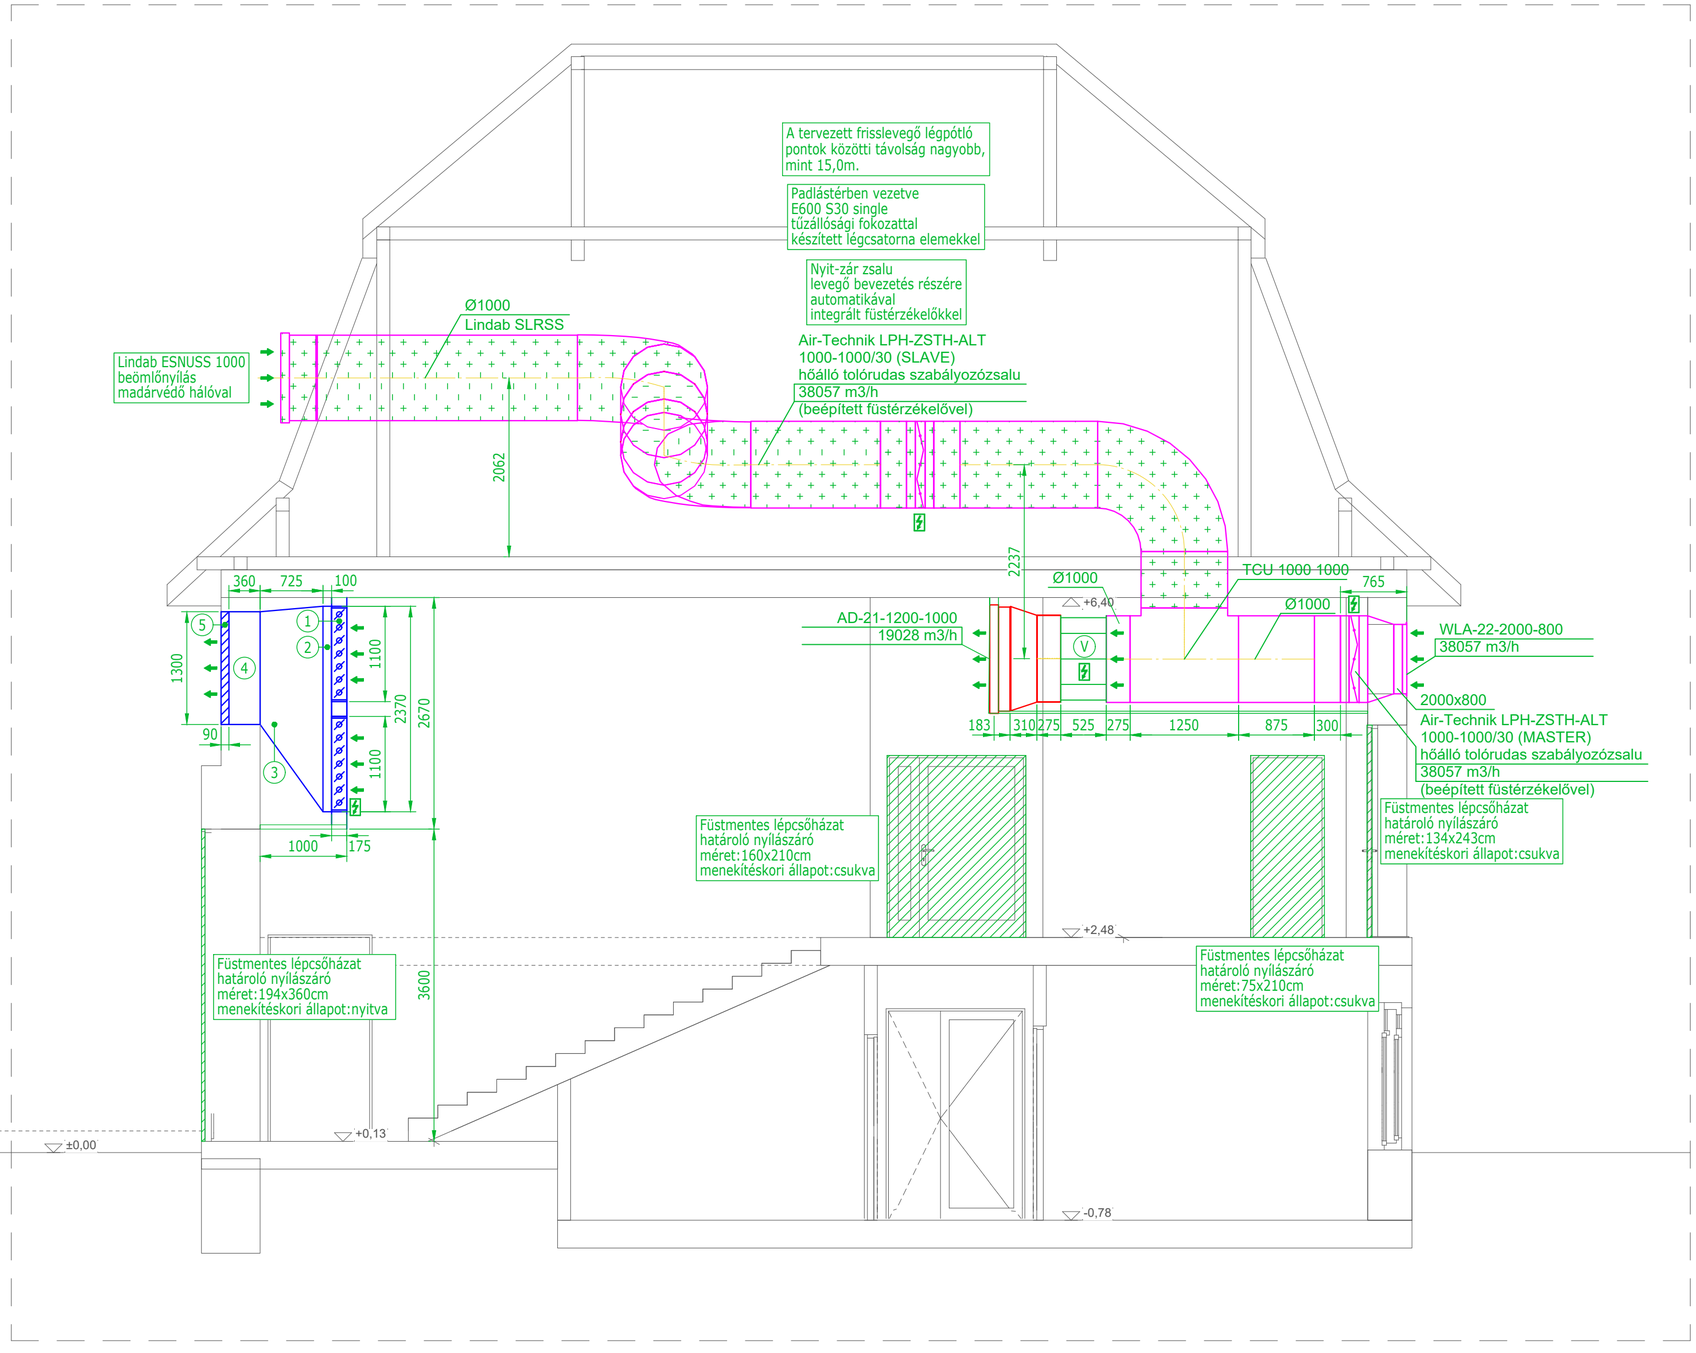

Ⓥ Air-Technik HV-VENT VMC-1000 B/9-6-37-7,5KW-4P
füstmentesítő friss levegő befúvó ventilátor
kábelezett sorkapocsdobozzal, 2db ventilátorláb szettel
gumirugóval, rugalmas rezgéscsillapítóval
Air-Technik FC101P7K5T4E20H4 frekvenciaváltóval
V=38057m³/h; Dpst=300Pa; η=62%; m=164kg
U=3x400V/50Hz; $I_{kiválás}$=118,2A; $I_{névleges}$=13,9A; P_{motor}=7,5kW
Befoglaló méretek: Ø1000x525mm

① Air-Technik zsalu függőleges lamellákkal
1db Air-Technik-LPH-ZSTH-1960x1060 MASTER
1db Air-Technik-LPH-ZSTH-1960x1060 SLAVE
tápfeszültség:230V; zsaluk függőleges tengelyekkel
nyomásmérő műszerrel, alapjel állítási lehetőséggel
madárvédő hálóval

② Négyszög keresztmetszetű
alumínium légcsatorna
2000x2400mm

③ Négyszög keresztmetszetű
alumínium légcsatorna
négyszög-kör átmeneti idom
2000x2400mm - 1900x1300mm

④ 2db négyszög keresztmetszetű
alumínium légcsatorna
nyeregidommal csatlakozva az
átmeneti idomra
900x1300mm/db

⑤ 2db Air-Technik EFZS 2.0
esővédő fixzsalu madárvédő hálóval
900x1300mm/db

JELMAGYARÁZAT:

- Befúvás vezetékhálózat
- Friss levegő tűzálló vezetékhálózat
- Friss levegő vezetékhálózat
- Kidobott levegő vezetékhálózat
- 700x450 — Lindab LKR alumínium négyszög légcsatorna
- Ø1000 — Lindab SR vagy SRSS spirálkorcolt kör légcsatorna
- levegő áramlási iránya
- elektromos energia igény

Kapcsolódó tervek: Gfm-01...Gfm-04

TZÉG Mérnök Iroda Kft.

TERVEZŐ:	TERVEZŐ:
Tóth Zoltán G-06/0929	Ticz Tamás G-06/01147

MUNKA MEGNEVEZÉSE:
SZTE-SZAKK Dr. Bugyi István Szentesi Multidiszciplináris Centrum Mozgásszervi Rehabilitációs Osztály épületgépészeti kiviteli terve

HELYSZÍN:
6600 Szentes, Sima Ferenc utca 44-58.
hrsz.:8344/6

RAJZ MEGNEVEZÉSE:
Szellőzés
Füstmentes lépcsőházi kialakítás - metszet

MUNKASZÁM:	RAJZSZÁM-REVÍZIÓ:
TZ24104	Gfm-04
DÁTUM:	MÉRETARÁNY:
2024. november	M 1:50