


- Dékáni Hivatal
- Tanulmányi Osztály
- Élelmiszermérnöki Intézet
- Folyamatmérnöki Intézet
- Műszaki Intézet
- bérlő

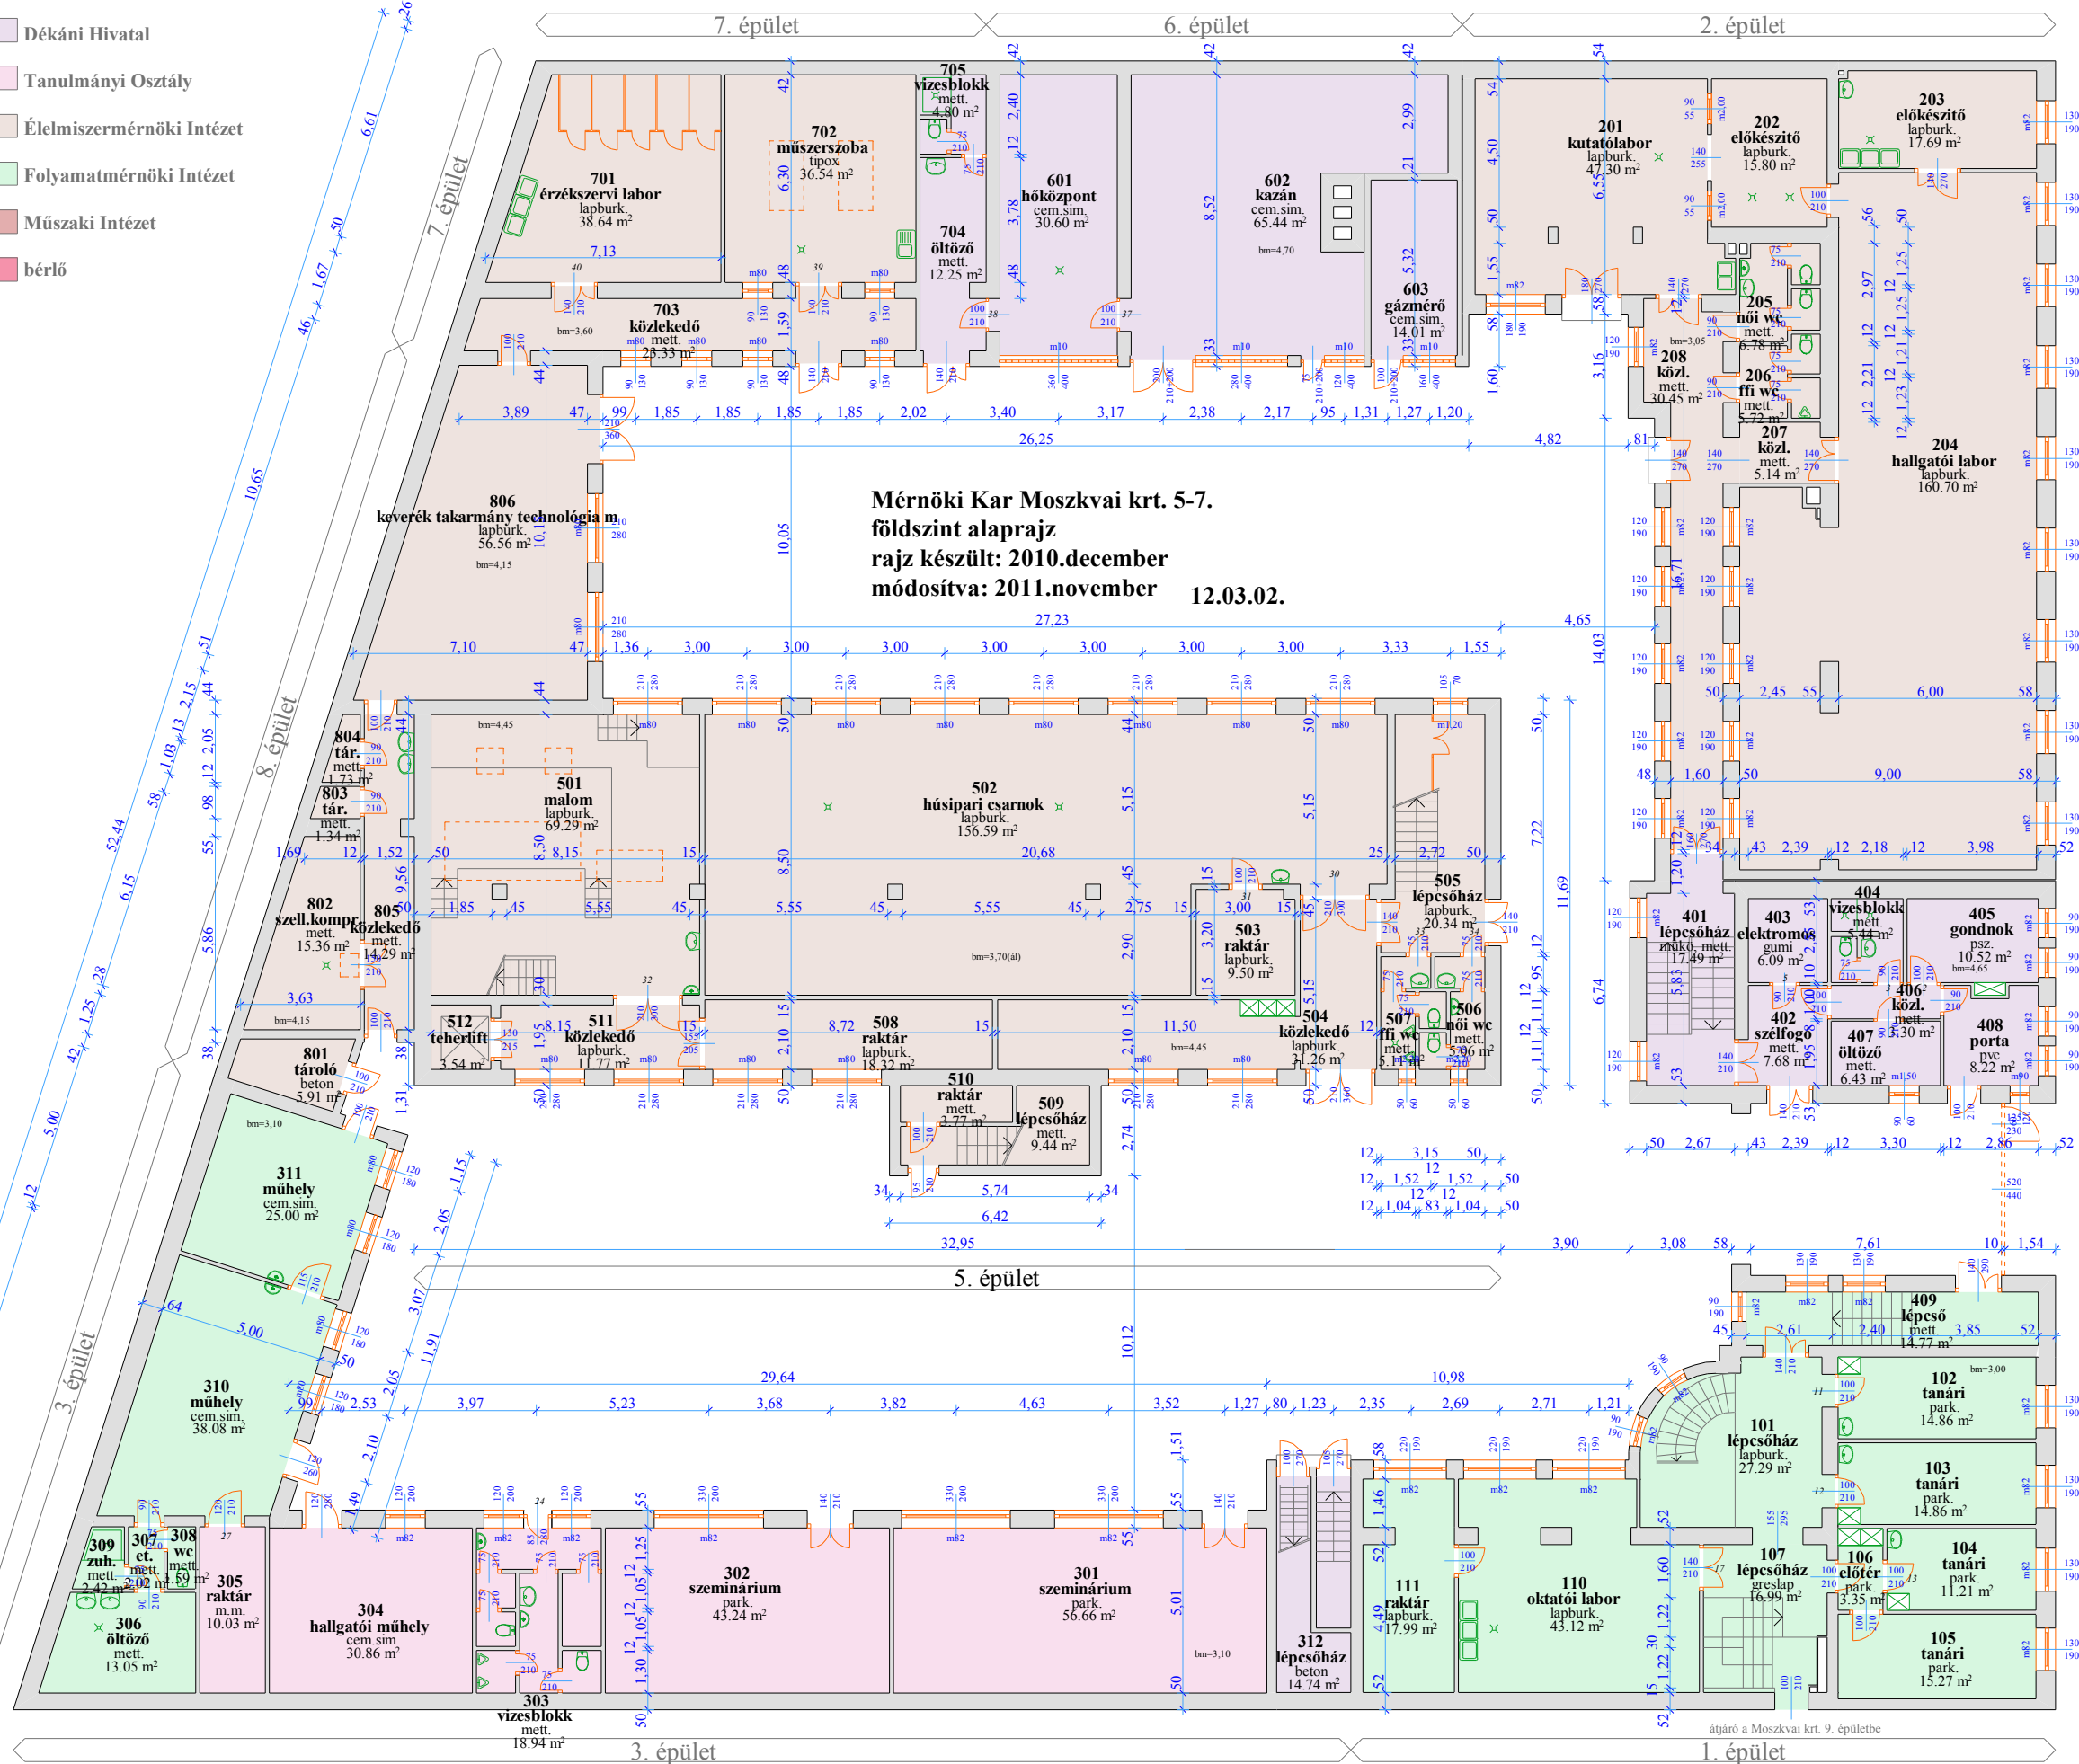

átjáró a Moszkvai krt. 9. épületbe