


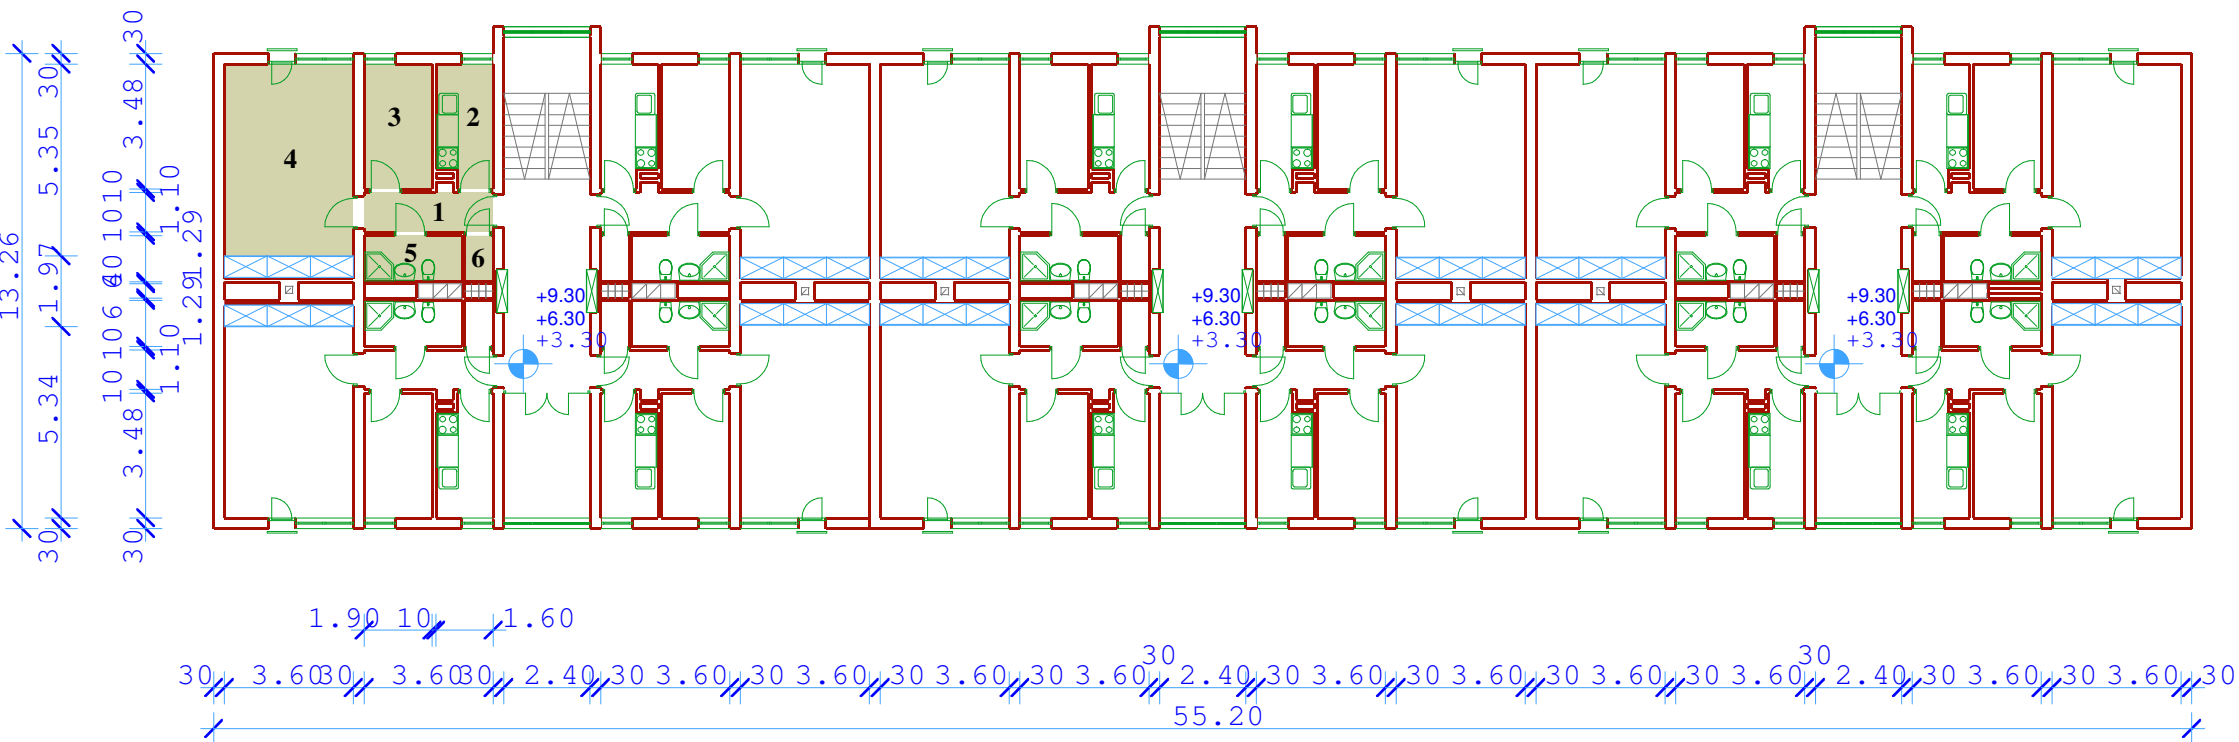

Szintenkénti lakásszám: 12 db

1	2	3	4	5	6	Összesen
Előtér	Konyha	Szoba	Szoba	Fsz.	Kamra	
ker.lap	grabo	grabo	grabo	ker.lap	ker.lap	
3.96 m2	5.25 m2	6.61 m2	19.38 m2	3.53 m2	1.14 m2	39.87 m2

Öthalmi laktanya
34-es épület
(téglablokkos)
1,2 és 3 emeleti alaprajz

