

Szegedi Járási Hivatal
Szeged 6724 Szeged, Kálvária sgt. 41-43. szám

E-hiteles térképmásolat - Teljes másolat


2019.04.02 08:42:11

Helyrajzi szám: SZEGED I KERÜLET belterület 3435

Megrendelés szám: 7/1553/2019

Méretarány: 1 : 1000

Térrajzsám: 68850760002019

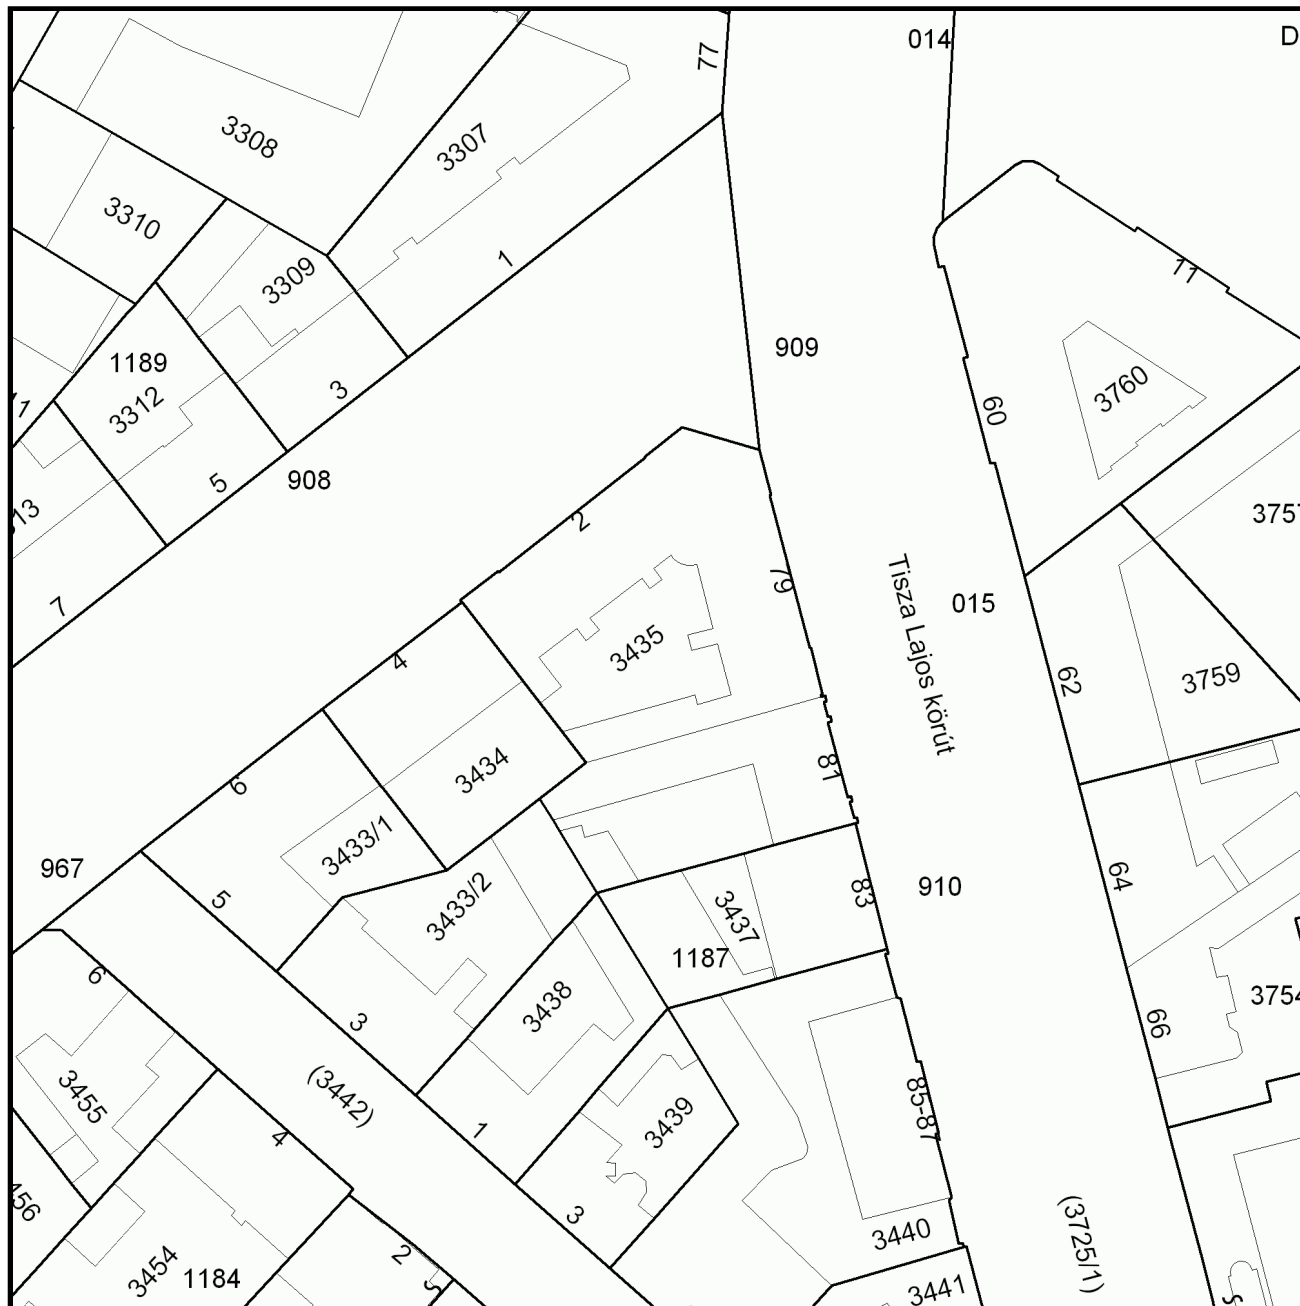

A térképmásolat a kiadást megelőző napig megegyezik az ingatlan-nyilvántartási térképi adatbázis tartalmával. A térképmásolat méretek levételére nem használható!