



TISZA LAJOS KRT. - KELETI HOMLOKZAT

HOMLOKZATOK I.
M=1:200

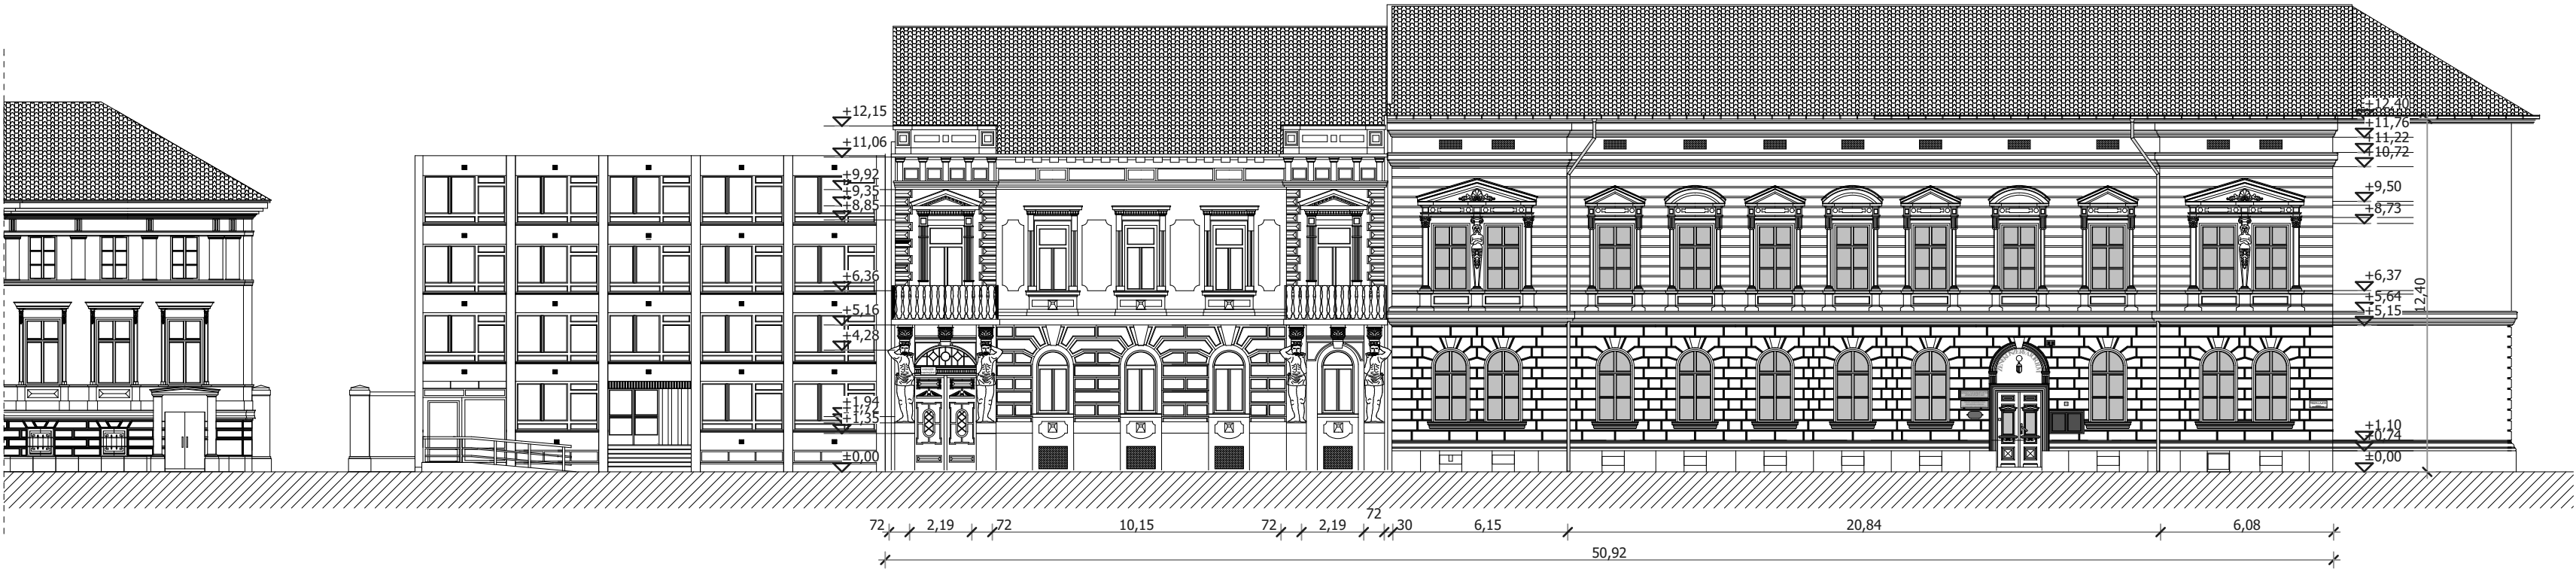

ÉSZAK-KELETI HOMLOKZAT

PETŐFI SÁNDOR SGT. - ÉSZAKI HOMLOKZAT

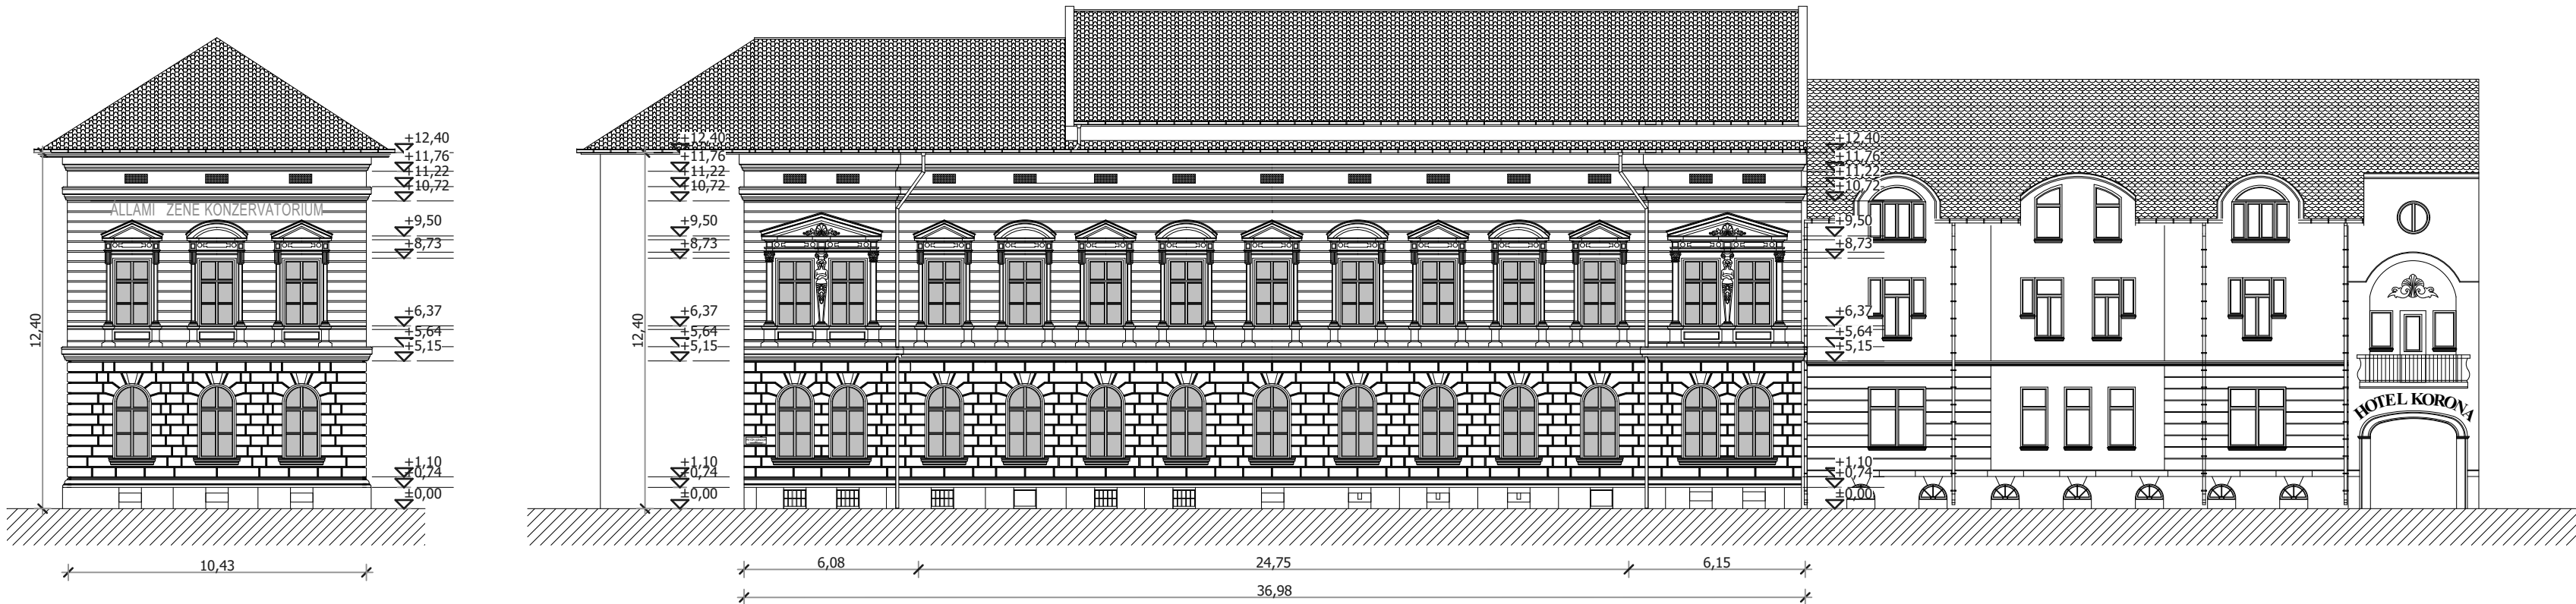

DUNA-TISZA
INGATLANFEJLESZTŐ KFT
6722 Szeged, Vitéz utca 19.
Telefon/fax: (62) 432-369
e-mail: dunatisza@dunatisza.hu

Állapotterv
ÉPÍTÉSI MUNKA:
SZEGEDI TUDOMÁNYEGYETEM
ZENEMŰVÉSZETI KAR
6722 Szeged, Tisza Lajos Krt. 79-81.

ÉPÍTETŐ:
SZEGEDI TUDOMÁNYEGYETEM
Szeged, Dugonics tér 13.

TERVEZŐK:
Varga László
Okl. Építésmérnök
É 06-0146

MUNKATÁRS:
Rozgonyi Viktor
építésmérnök

MUNKATÁRS:
Farkas Adrienn
építésztechnikus

DÁTUM:
2015. 12. 07.

MÉRÉTHATÁR:
1:200

RAJZ MEGNEVEZÉSE:
Homlokzatok

TERVLEAP STÁMA:
Á-01