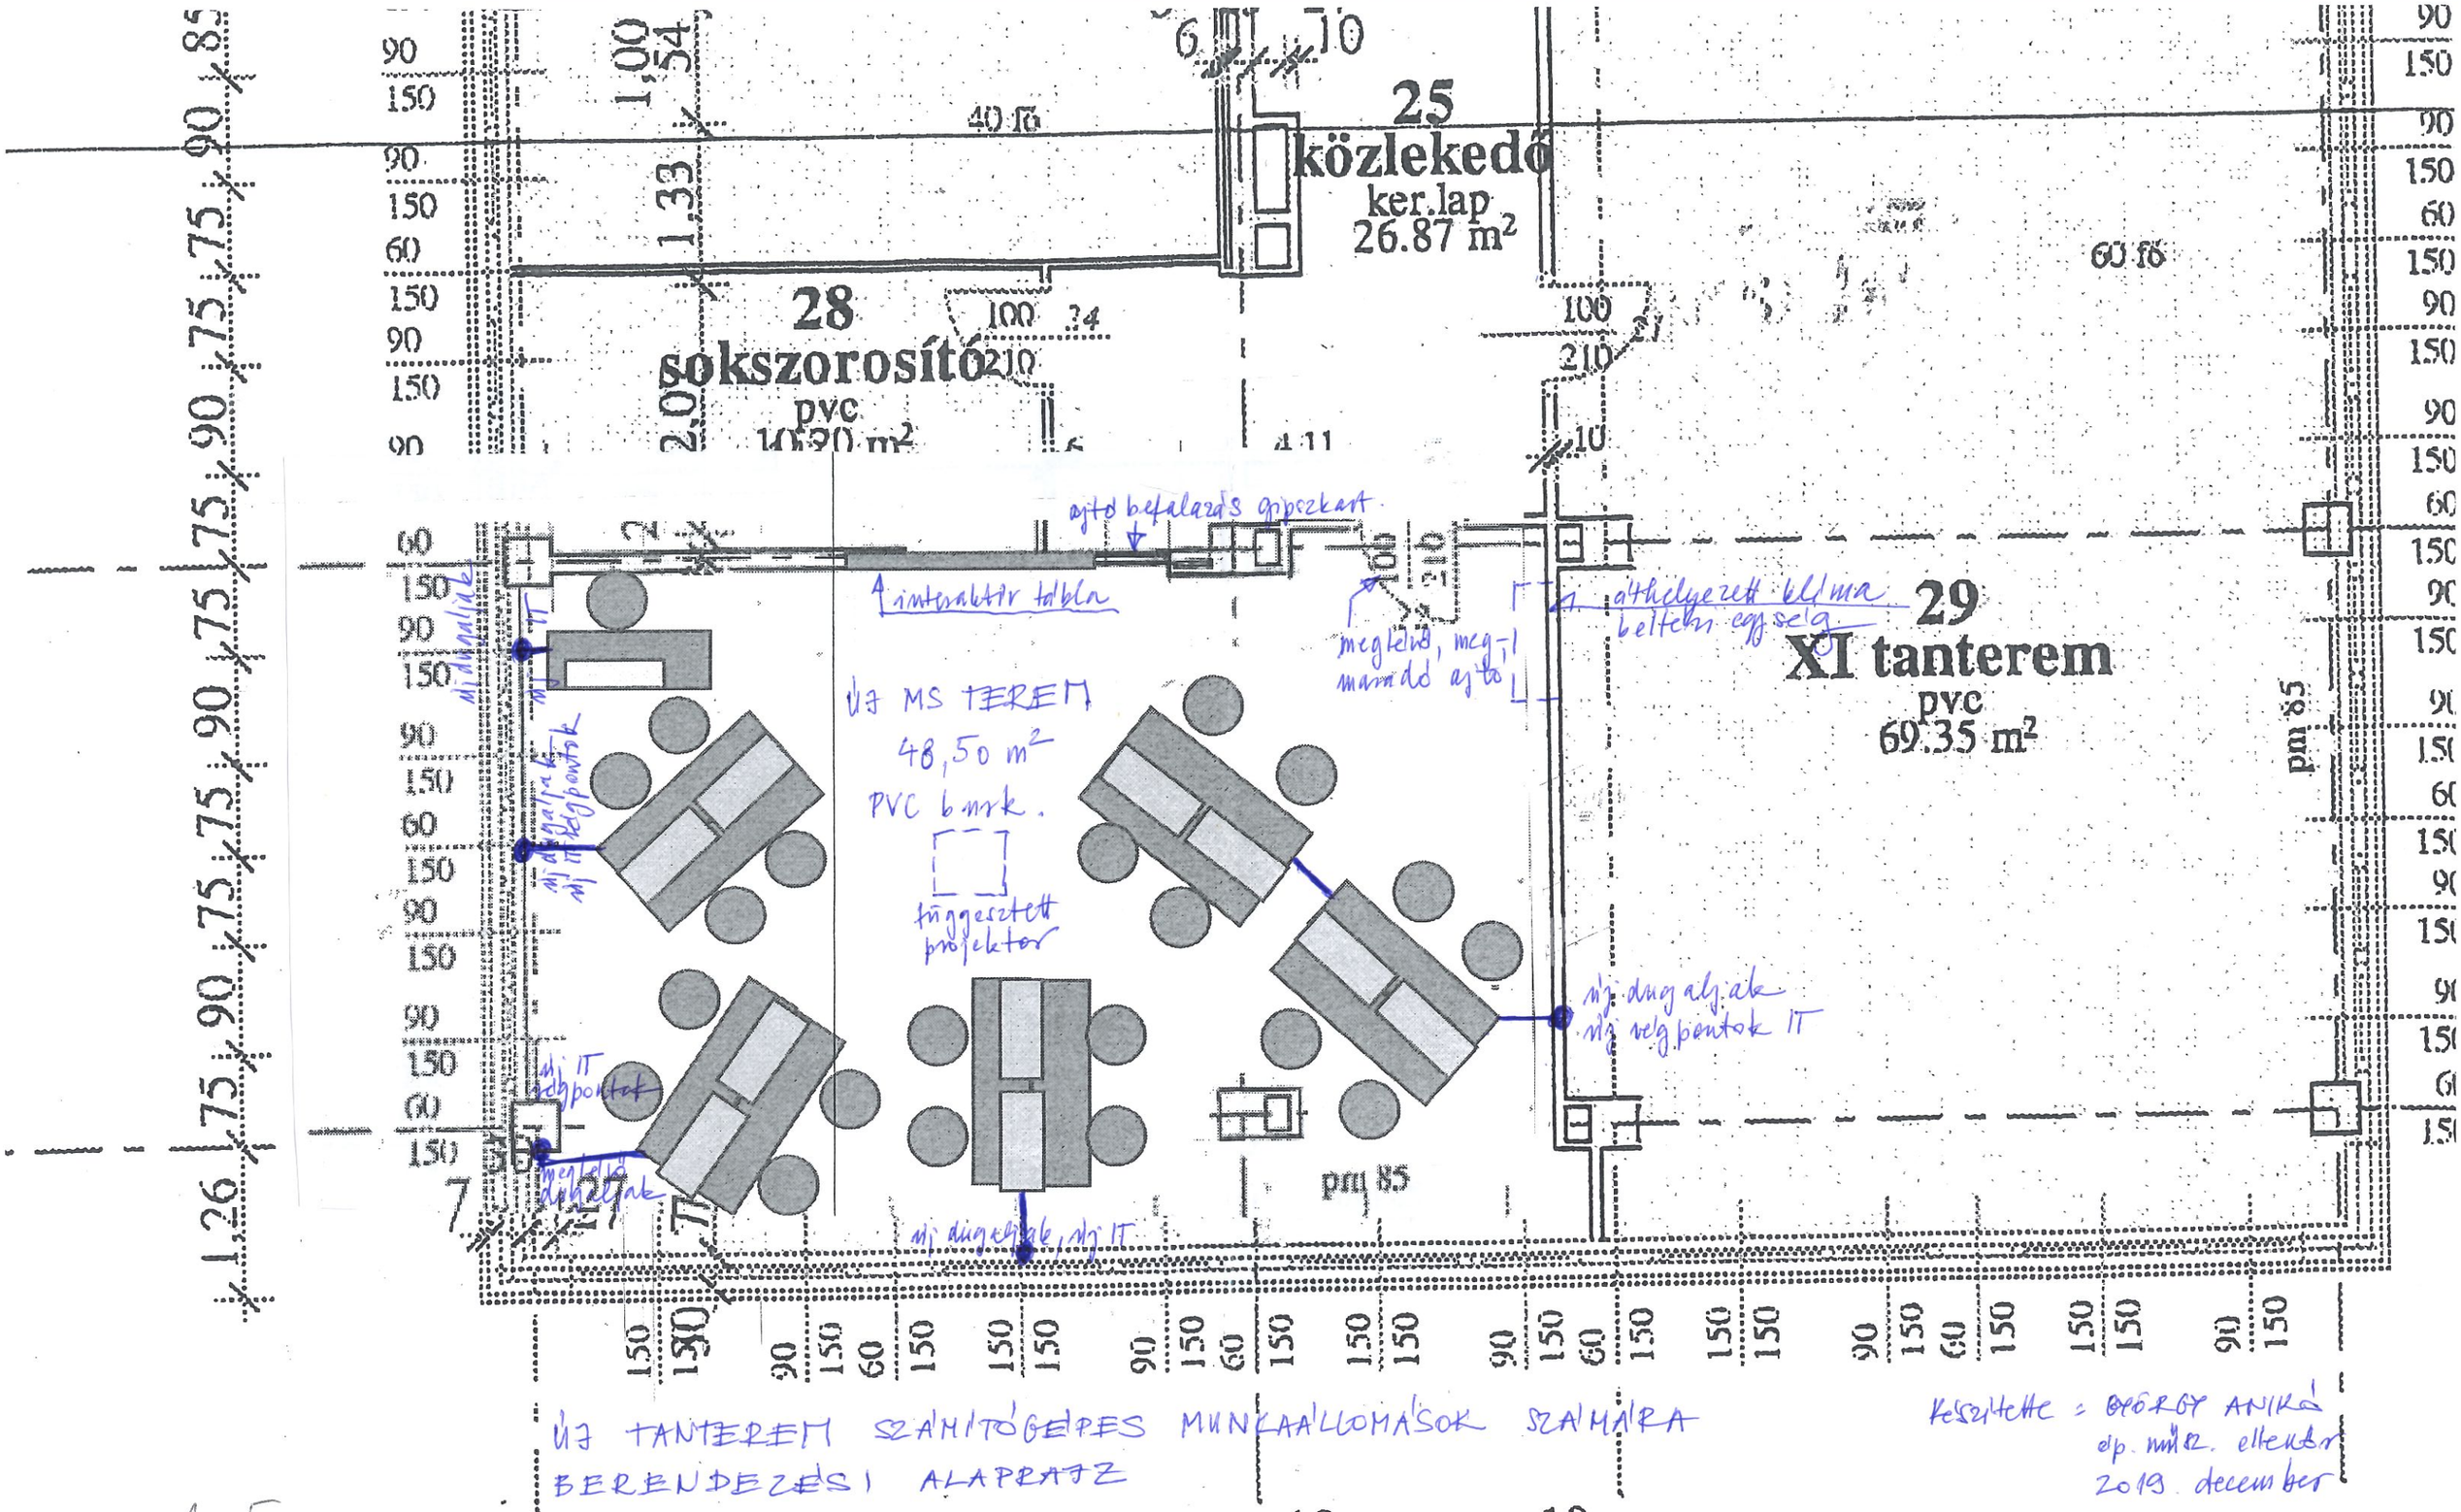
25
közlekedő
ker.lap
26.87 m²
28
sokszorosító
pvc
29
XI tanterem
pvc
69.35 m²
ajtó befalazás gipszkart
interaktív tábla
meglévő, megmaradó ajtó
áthelyezett klíma beltéri egysége
ÚJ MS TEREM
48,50 m²
PVC burk.
függesztett projektor
ÚJ TANTEREM SZÁMÍTÓGÉPES MUNKAÁLLOMÁSOK SZÁMÁRA
BERENDEZÉSI ALAPRAJZ
Készítette: GYÖRGY ANIKÓ
dp. mérn. ellenőr
2019. december
m = 1:50

m = 1:50