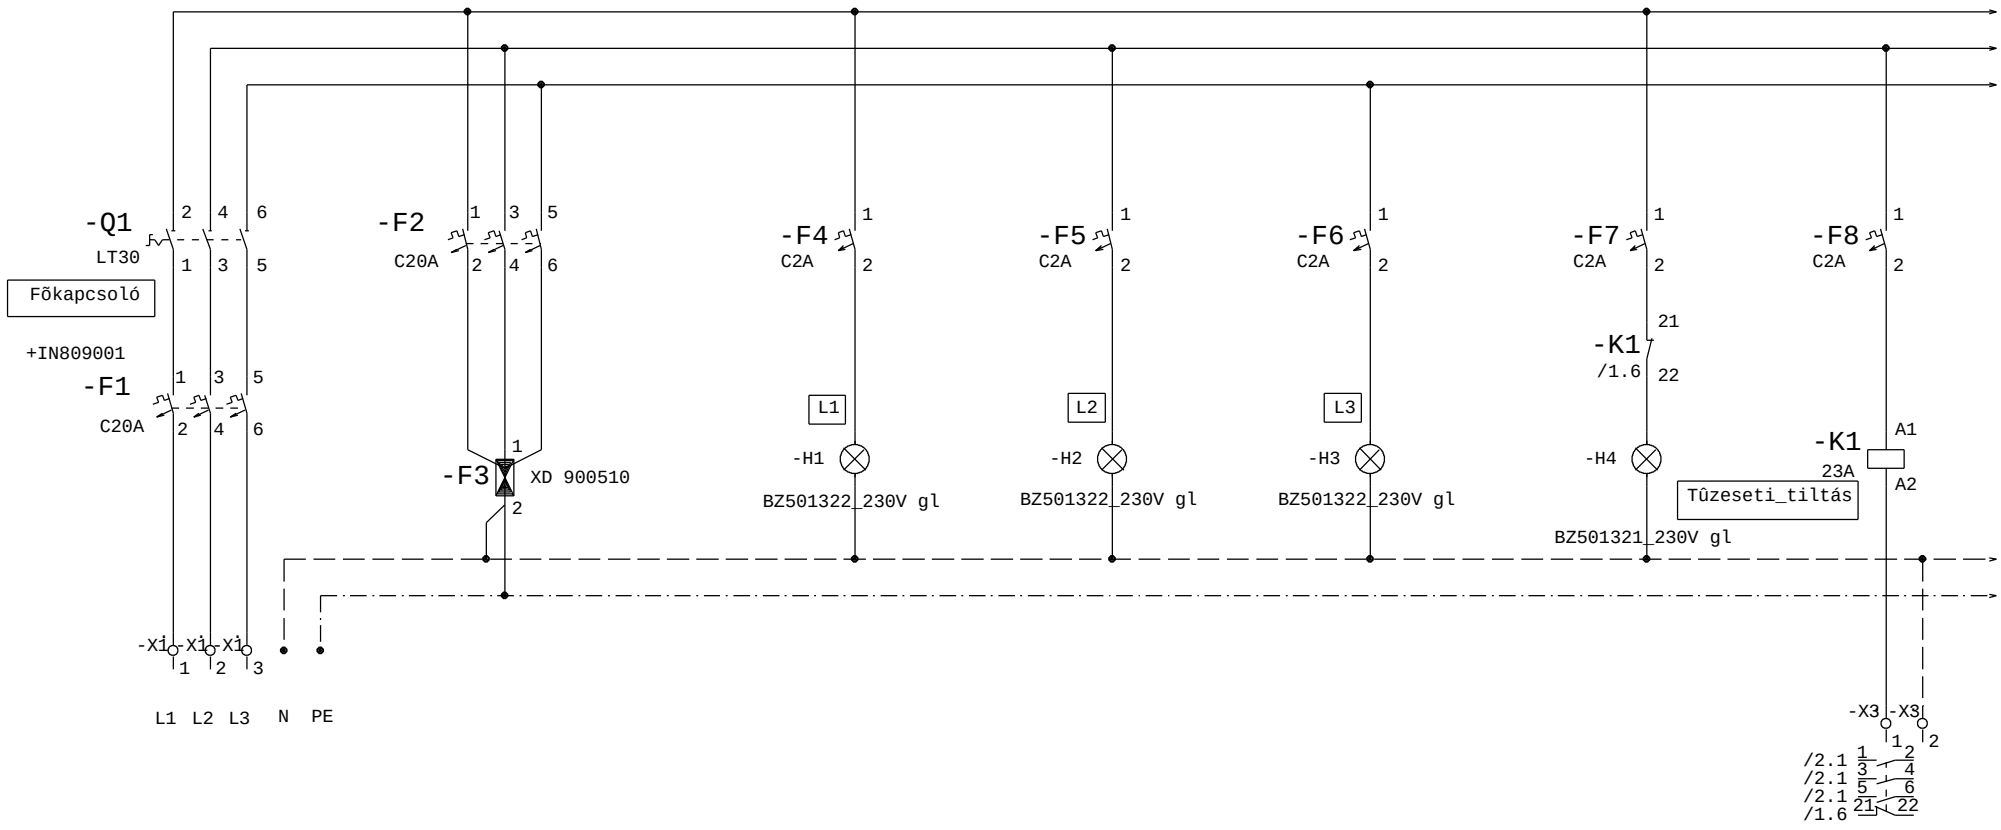

LEÁGAZÁSSZÁM		0	1	2	3	4	5	6
MEGNEVEZÉS		Betáplálás	túlfesz véd.	Üzem L1	Üzem L2	Üzem L3	tűzeseti tiltás	
TELJESÍTMÉNY (kW)		11						
ÁRAMERŐSSÉG (A)		3 x 20		2	2	2	2	2
VEZETÉK	TÍPUS	NYY-J	H07V	H07V	H07V	H07V	H07V	NHXH-J E30/FE 180
	KERM.(mm2)	5 x 4	5 x 1 x 2,5	1,5	1,5	1,5	1,5	3 x 1,5

A terven megadott készülékek SCHRACK gyártmányok.

Meglévő
Szell.vez. elo.
betápja
(átforgatni)

felírat

6721 Szeged, Lengyel u. 26.
Tel. 0036 62/423-590
mgi @ mgi. hu
www. mgi. hu

Változások		
Jel	Dátum	Név
Tart.:	E1-TCSV_elo. kial.	

Projekt:
SZTE Teleki Blanka Kollégium
Szeged, Semmelweis u.5.
0,4kV energiaellátás

Tervező: Magosi Zsolt
Engedély szám: V1-06-0408

Törzs szám:	AOK =: +:
Lapok száma: 4	Dátum: _ 2020. 03.
Lap: 1	Rajzszám: 20799-06
Előző lap:	Fájl név: E1_TCSV_elo
Követő lap: 2	Szoftver: WSCAD

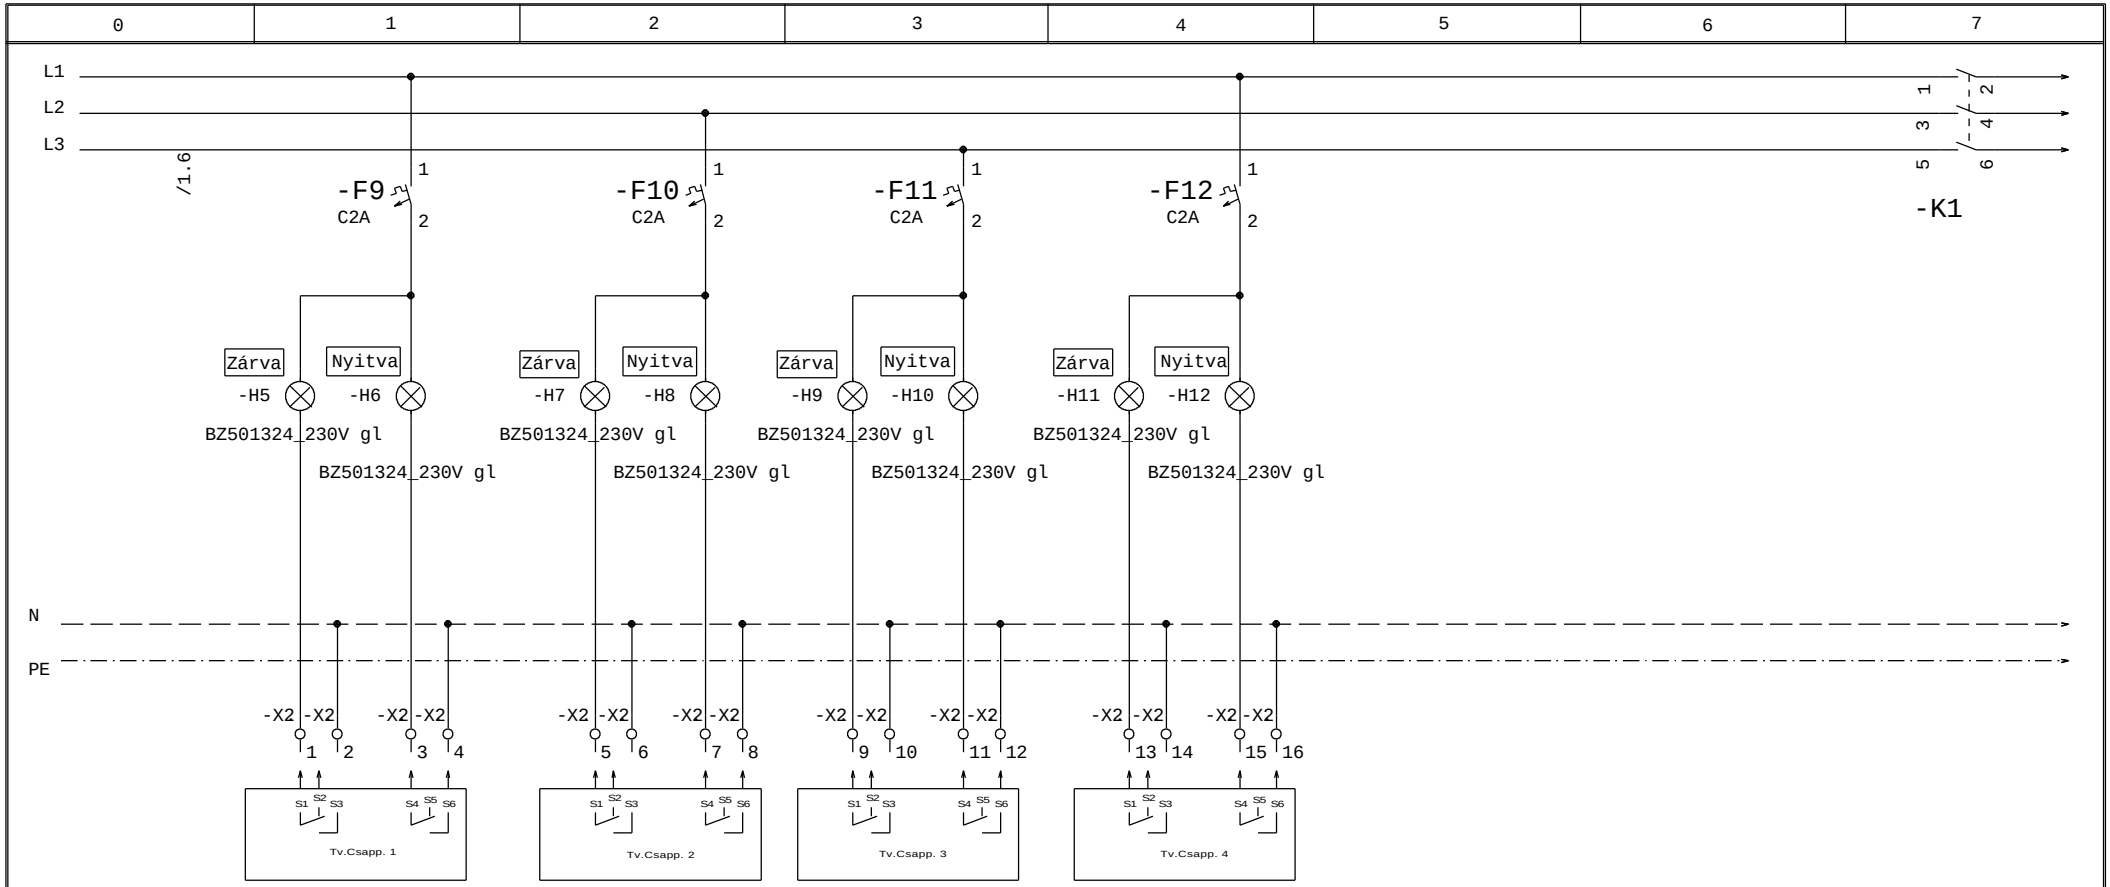

LEÁGAZÁSSZÁM		7	8	9	10	11	12	13
MEGNEVEZÉS		Állásjelzés Tûzv.csapp.1	Állásjelzés Tûzv.csapp. 2	Állásjelzés Tûzv.csapp.3	Állásjelzés Tûzv.csapp.4			
TELJESÍTMÉNY (kW)								
ÁRAMERŐSSÉG (A)		2	2	2	2			
VEZETÉK	TÍPUS	H05VV-F 5x1,5 (MT)	H05VV-F 5x1,5 (MT)	H05VV-F 5x1,5 (MT)	H05VV-F 5x1,5 (MT)			
	KERM.(mm2)	5 x 1,5	5 x 1,5	5 x 1,5	5 x 1,5			

A terven megadott készülékek SCHRACK gyártmányok.

Felirat

(I) Infra érz.

(T) Tart.vil.

Electra
6721 Szeged, Lengyel u. 26.
Tel. 0036 62/423-590
mgi @ mgi. hu
www. mgi. hu

Változások		
Jel	Dátum	Név

Tart.: E1-TCSV_elo. kial.

Projekt:
SZTE Teleki Blanka Kollégium
Szeged, Semmelweis u.5.
0,4kV energiaellátás

Tervező: Magosi Zsolt
Engedély szám: V1-06-0408

Törzs szám:	AOK =: +:
Lapok száma: 4	Dátum: _ 2020. 03.
Lap: 2	Rajzszám: 20799-06
Előző lap: 1	Fájl név: E1_TCSV_elo
Követő lap: 3	Szoftver: WSCAD

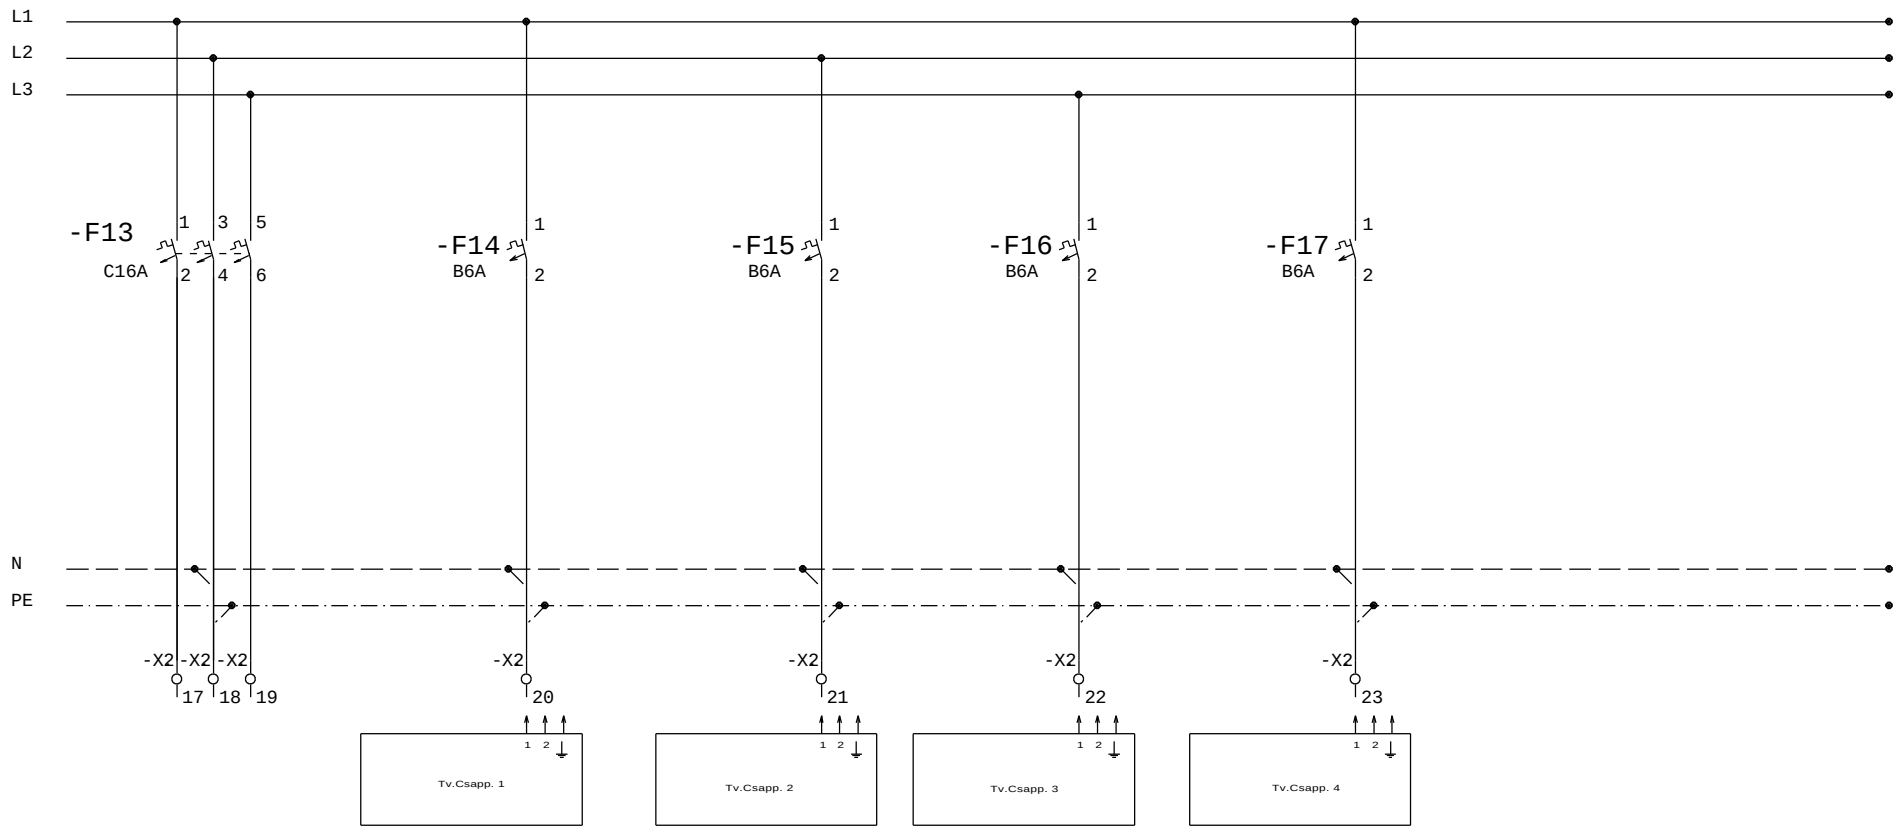

LEÁGAZÁSSZÁM		14	15	16	17	18	19	20
MEGNEVEZÉS		Szell.vez.elo. (meglévő)	Tvcs.1em	Tvcs.2em	Tvcs.3em	Tvcs.4em		
TELJESÍTMÉNY (kW)								
ÁRAMERŐSSÉG (A)		6	6	6	6	6		
VEZETÉK	TÍPUS	H05VV-F (MT)	H05VV-F (MT)	H05VV-F (MT)	H05VV-F (MT)	H05VV-F (MT)		
	KERM.(mm^2)	5 x 2,5	3 x 1,5	3 x 1,5	3 x 1,5	3 x 1,5		

A terven megadott készülékek SCHRACK gyártmányok.

6721 Szeged, Lengyel u. 26.
Tel. 0036 62/423-590
mgi @ mgi. hu
www. mgi. hu

Jel	Dátum	Név

Tart.: E1-TCSV_elo. kial.

Projekt:
SZTE Teleki Blanka Kollégium
Szeged, Semmelweis u.5.
0,4kV energiaellátás

Tervező: Magosi Zsolt
Engedély szám: V1-06-0408

Törzs szám:	AOK =: +:
Lapok száma: 4	Dátum: _ 2020. 03.
Lap: 3	Rajzszám: 20799-06
Előző lap: 2	Fájl név: E1_TCSV_elo
Követő lap: 4	Szoftver: WSCAD

0	1	2	3	4	5	6	7

Ma.: 1:10

Elosztó nyitott ajtóval

sorkapcsok a fedél alatt!

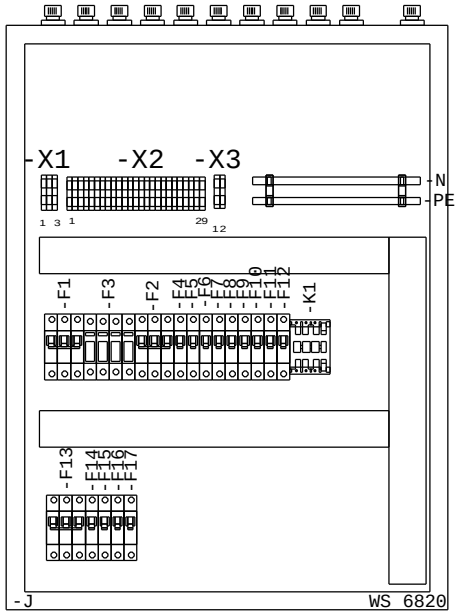

Elosztó csukott ajtóval

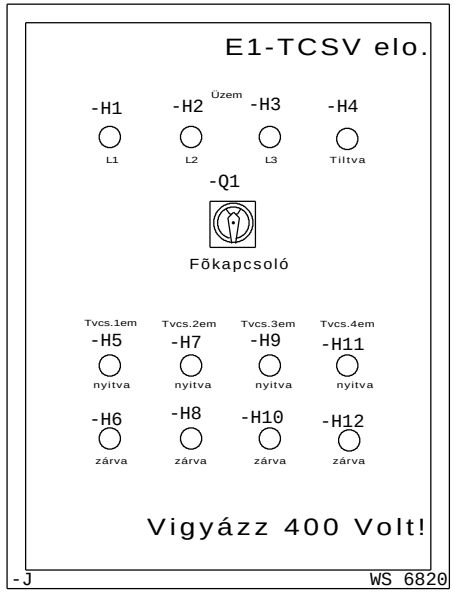

6721 Szeged, Lengyel u. 26.
Tel. 0036 62/423-590
mgi @ mgi. hu
www. mgi. hu

Jel	Dátum	Név

Tart.: E1-TCSV_elo. kial.

Projekt:
SZTE Teleki Blanka Kollégium
Szeged, Semmelweis u.5.
0,4kV energiaellátás

Tervező: Magosi Zsolt | Engedély szám: V1-06-0408

Törzs szám:	AOK =: +:
Lapok száma: 4	Dátum: _ 2020. 03.
Lap: 4	Rajzszám: 20799-06
Előző lap: 3	Fájl név: E1_TCSV_elo
Követő lap:	Szoftver: WSCAD