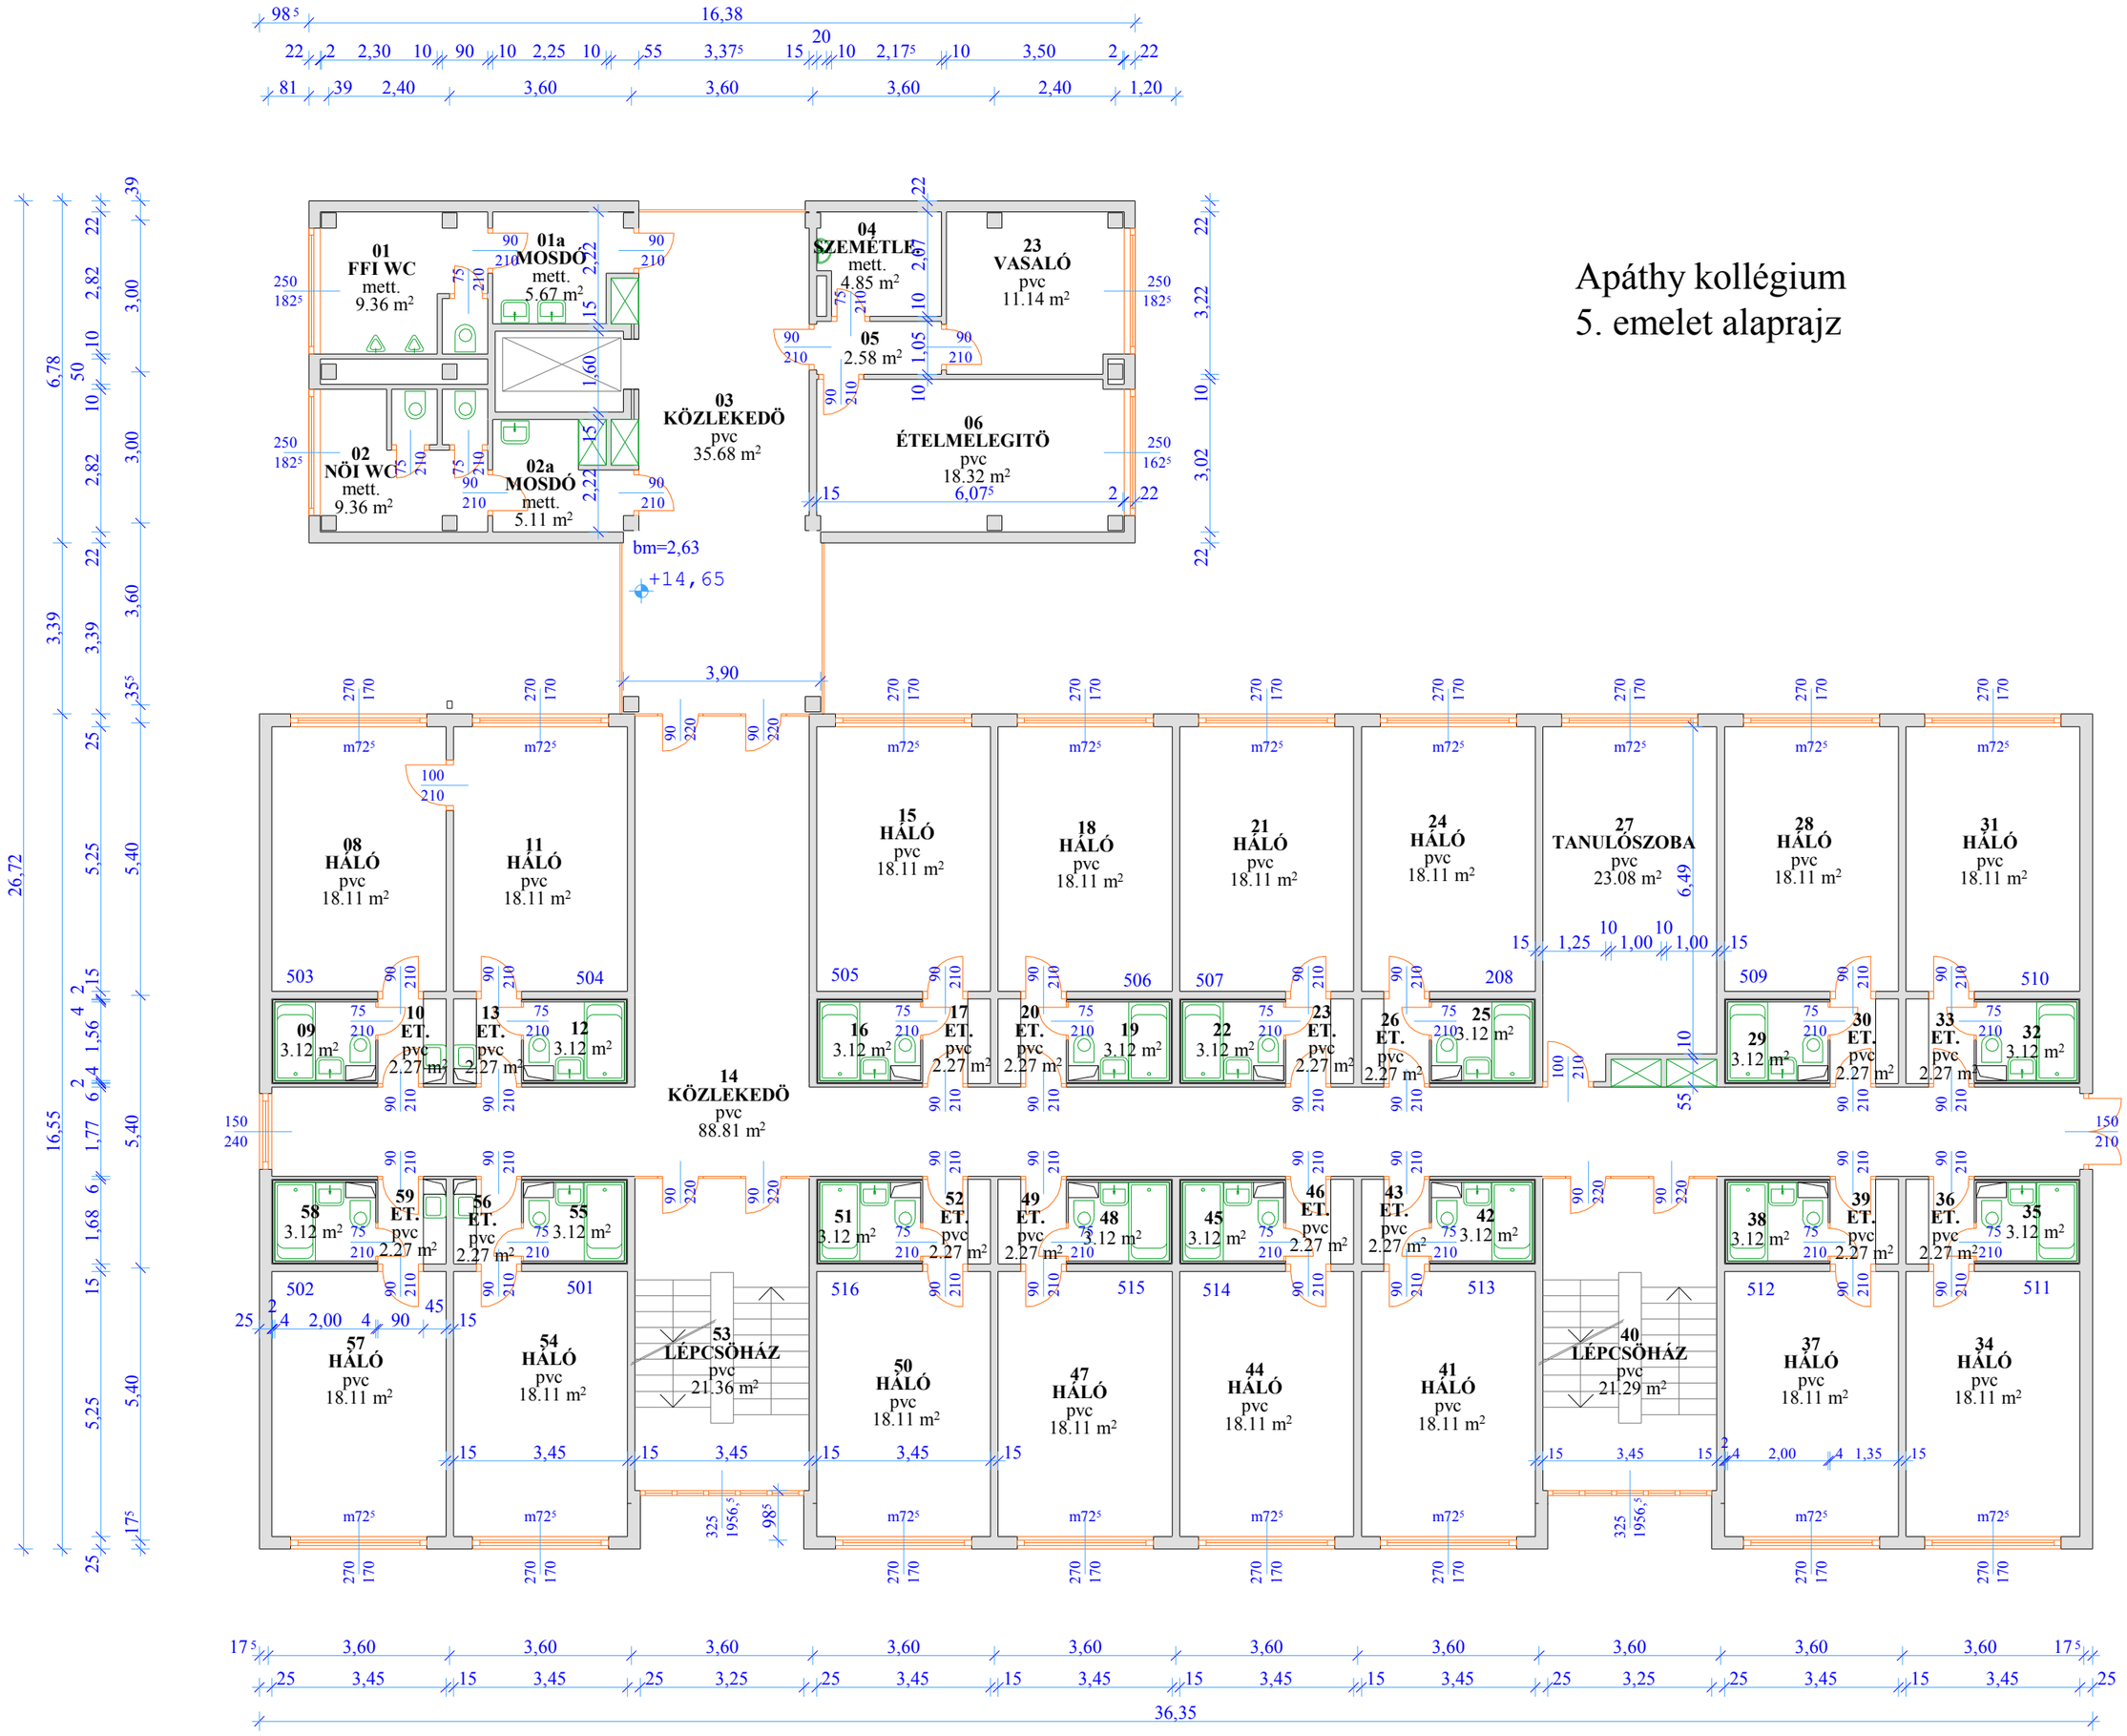Apáthy kollégium
5. emelet alaprajz