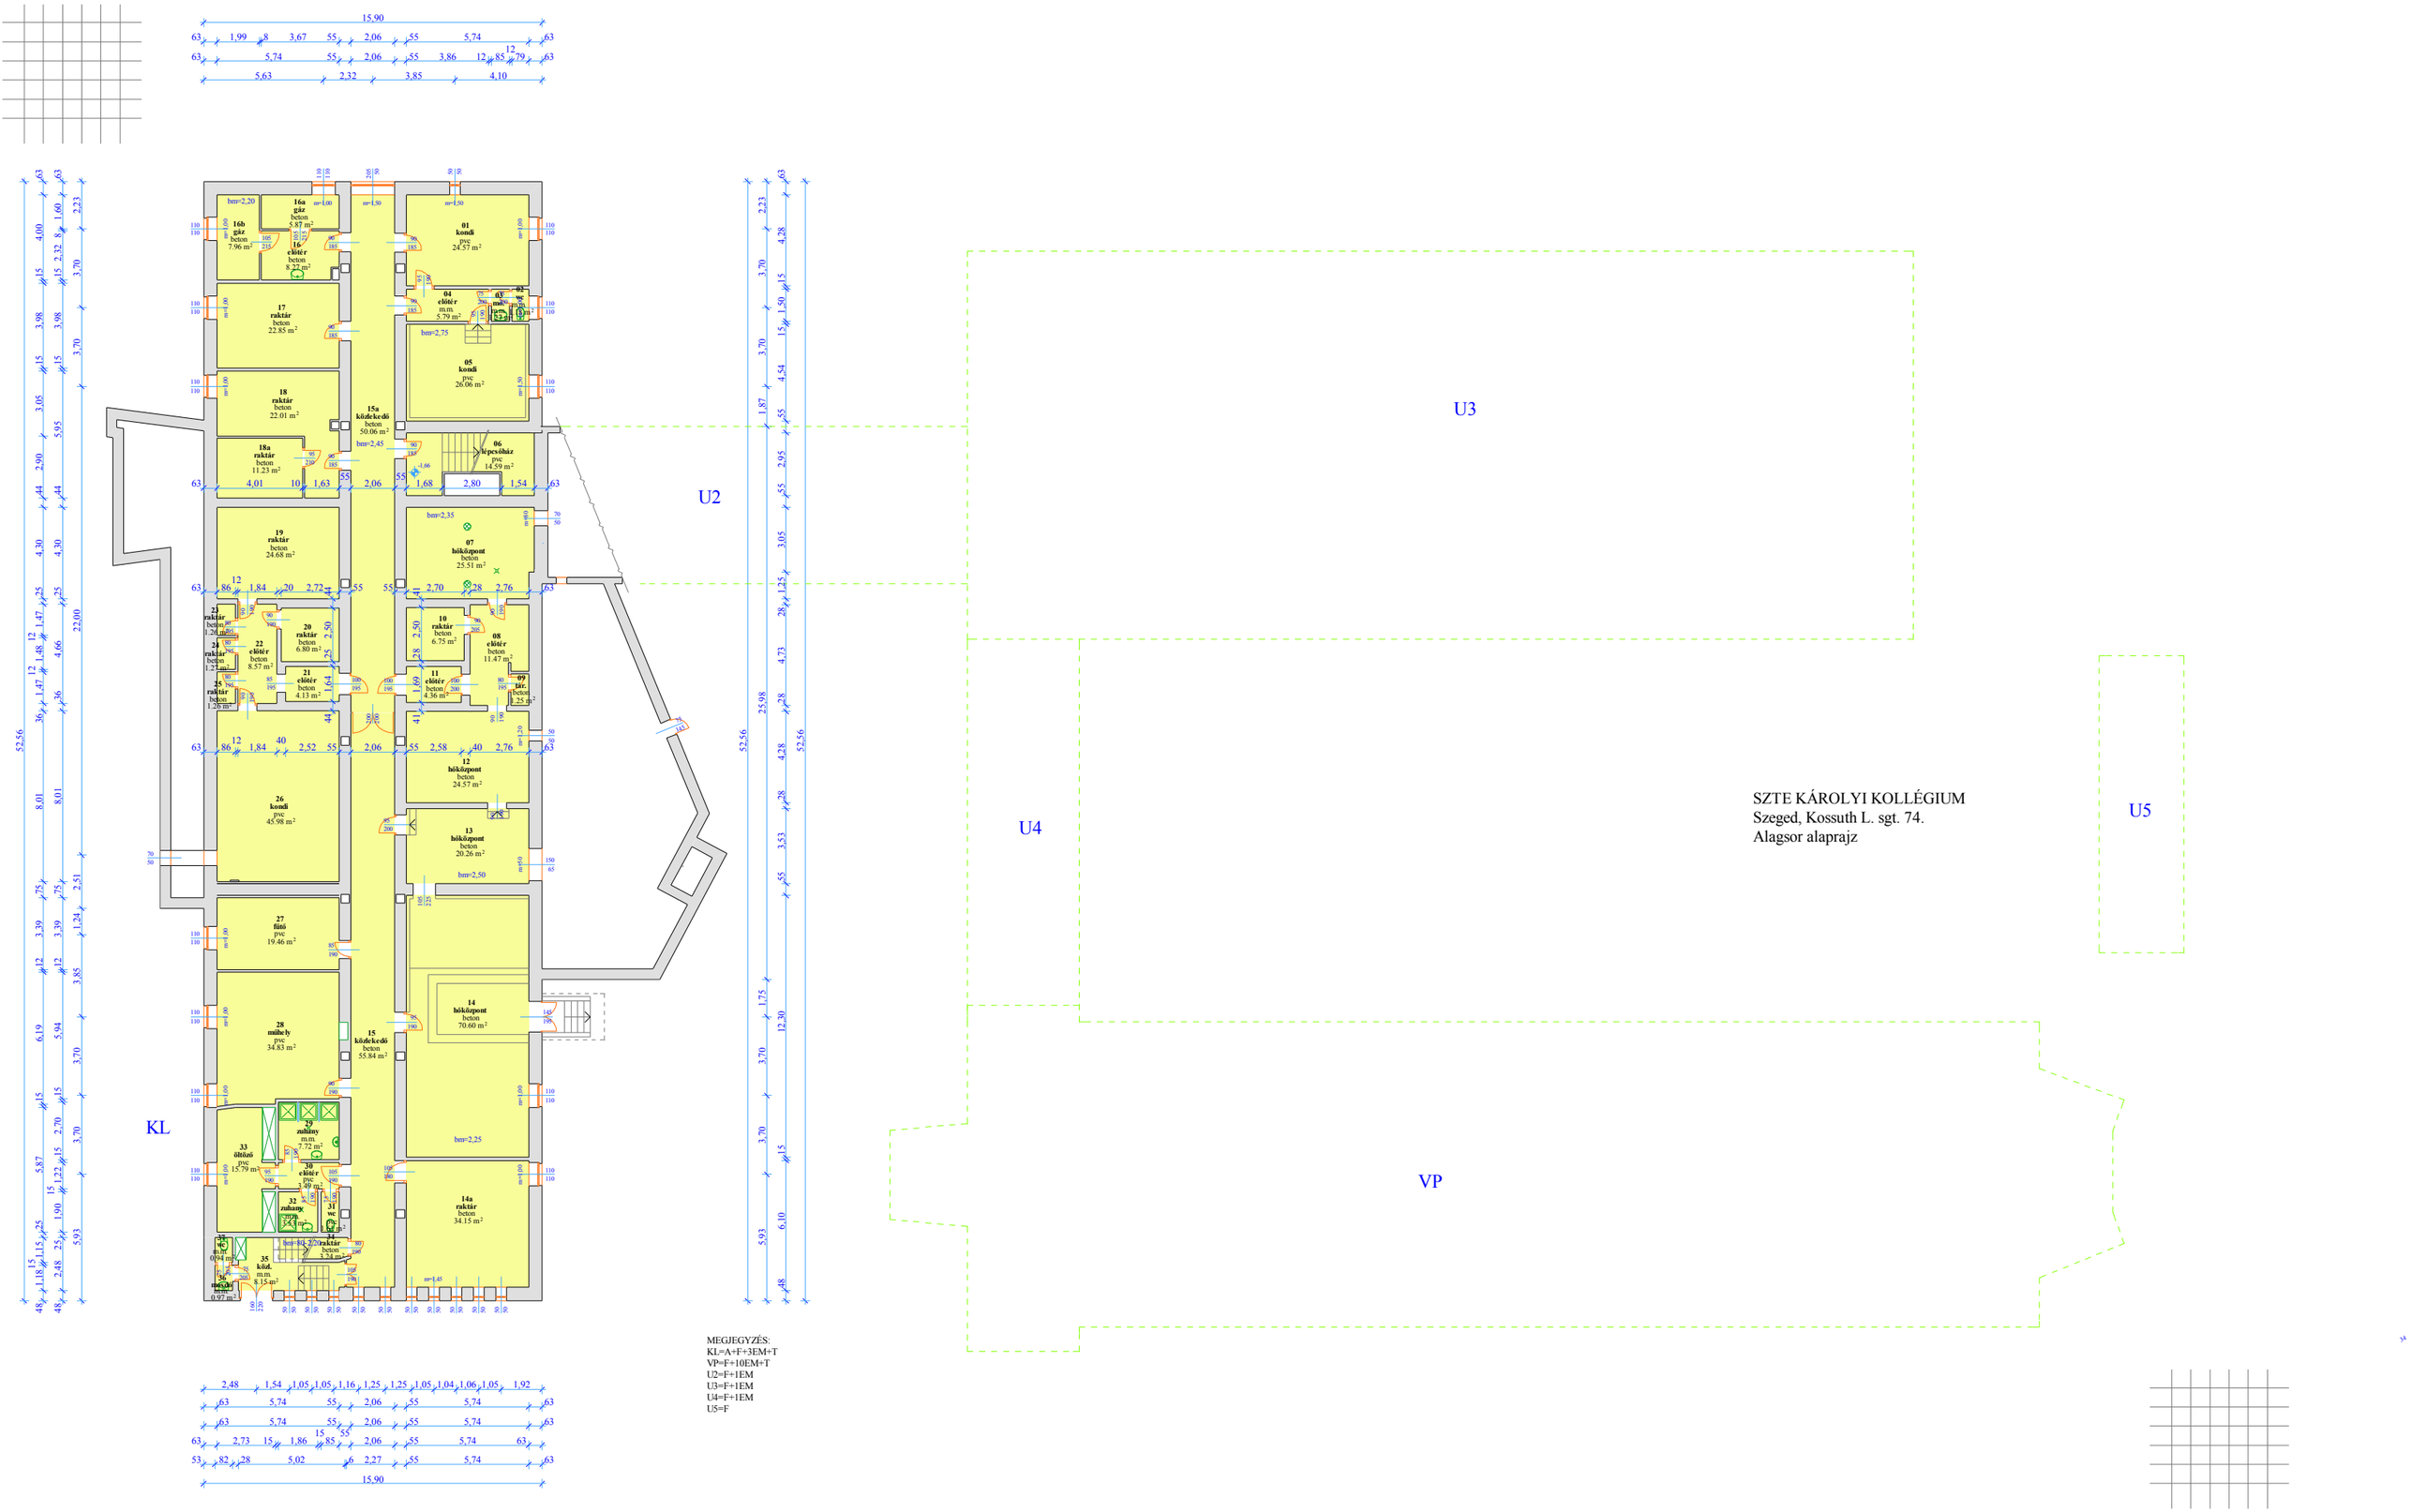
U2
U3
U4
U5
VP
KL
SZTE KÁROLYI KOLLÉGIUM
Szeged, Kossuth L. sgt. 74.
Alagsor alaprajz
MEGJEGYZÉS:
KL=A+F+3EM+T
VP=F+10EM+T
U2=F+1EM
U3=F+1EM
U4=F+1EM
U5=F