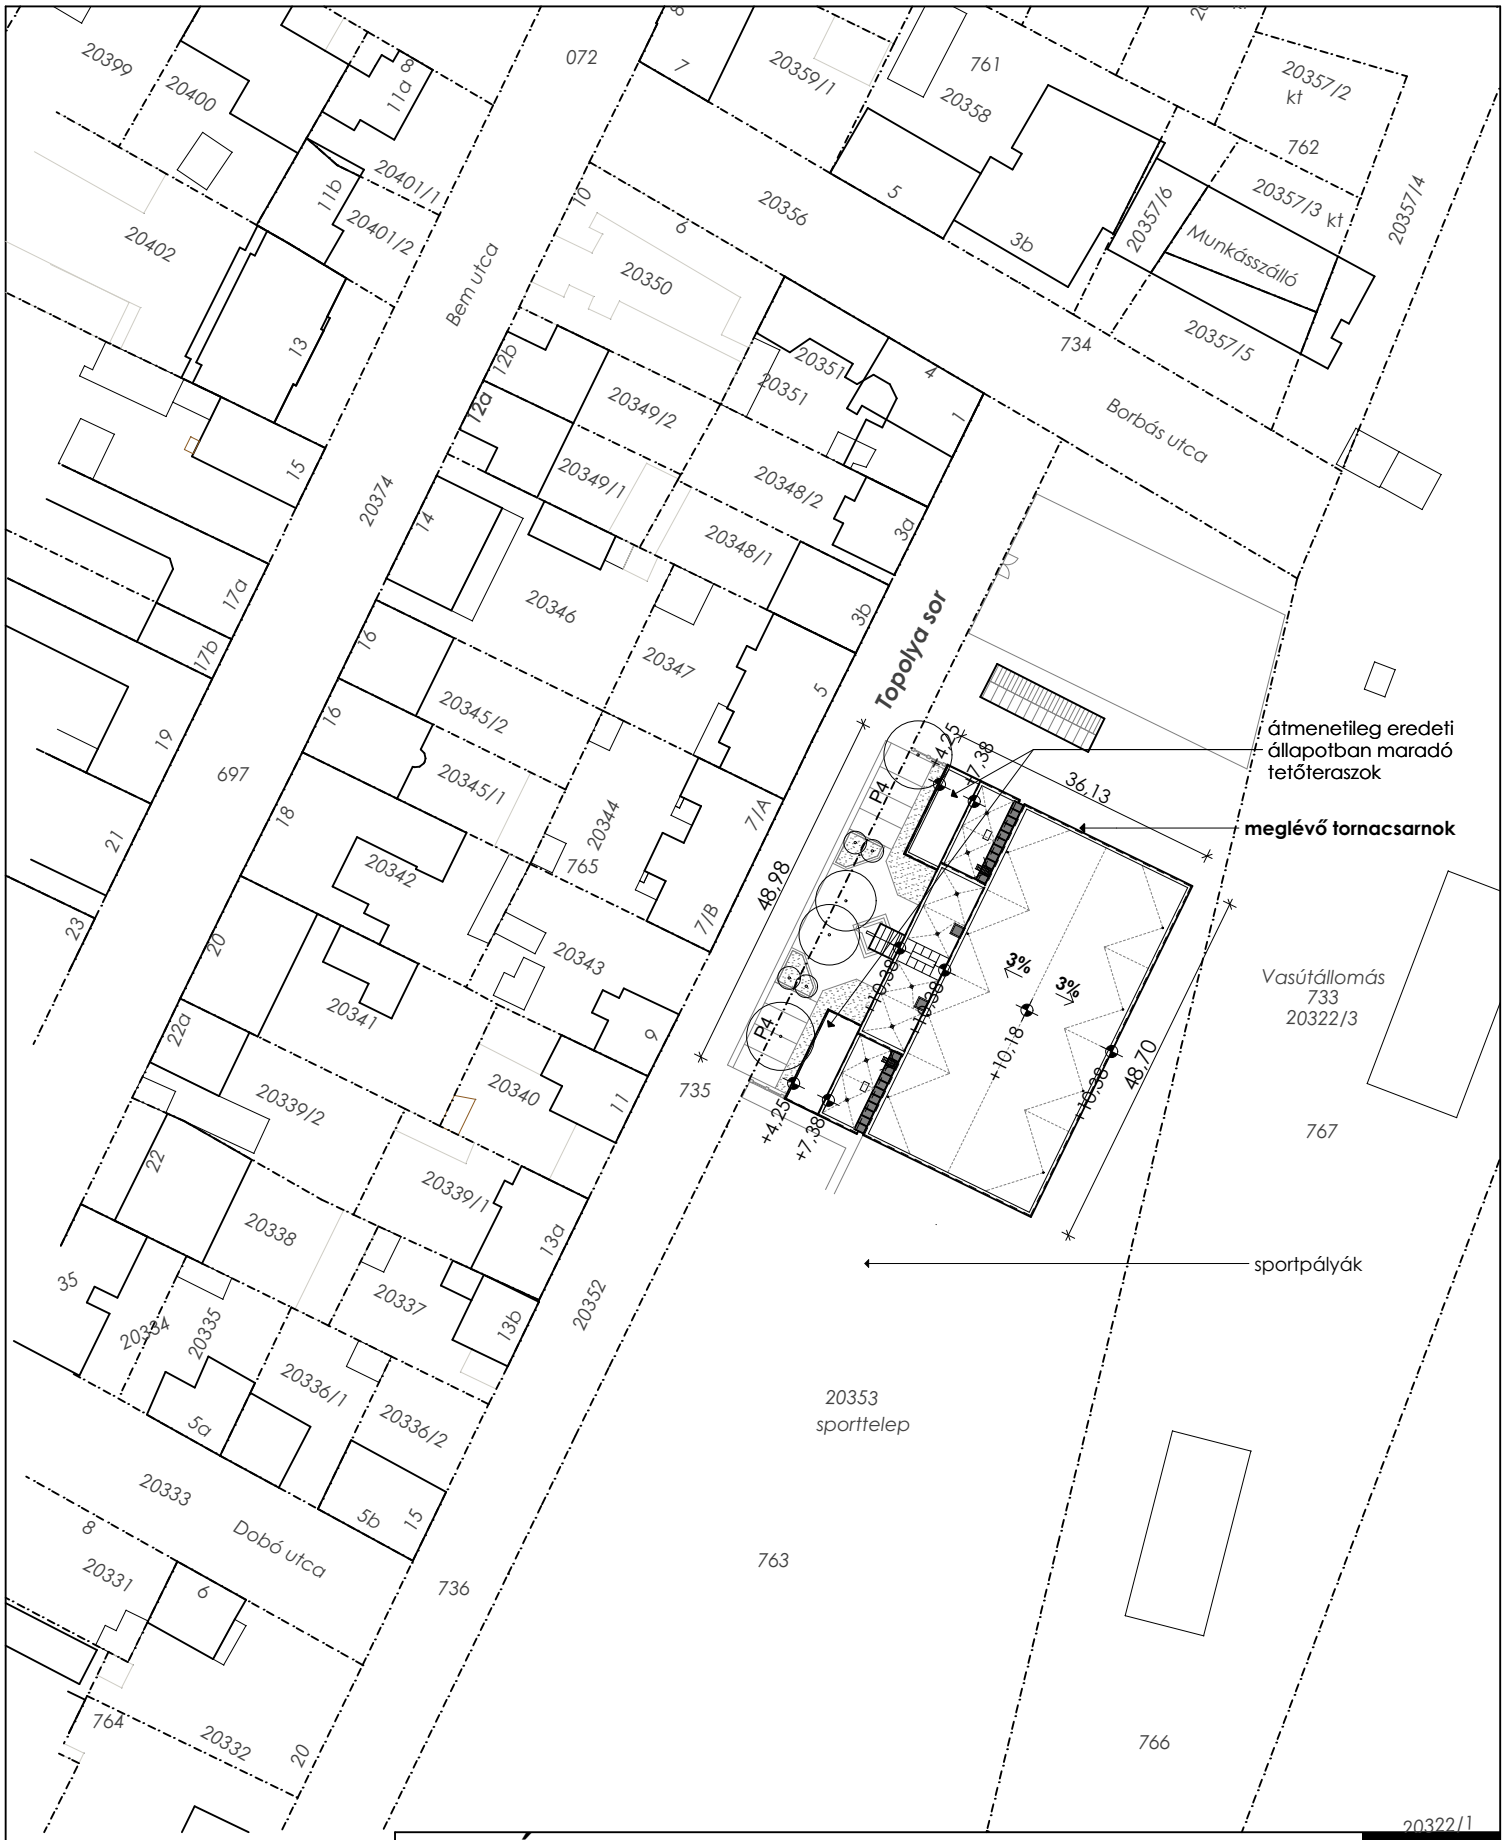

HELYSZÍNRAJZ M=1:1000

KT 01

SzTE Testnevelési és Sporttudományi Intézet
Szeged Topolya sor 2/4 sz.
sportcsarnok korszerűsítés

TETŐ SZIGETELÉS KIVITELEZÉSI TERV

TETŐTERASZ BEÉPÍTÉS NÉLKÜL

2019 szeptember

Megbízó: **SZTE Gazdasági és Műszaki Főigazgatóság**
6720 Szeged, Dugonics tér 13.

Generál tervező: **Tér és Forma Kft.** 6721 Szeged, József A. sgt. 10.
teresforma@gmail.com tel: 06 62 550735

Felelős tervező: **Sipos György** építész É-1-06-0110/13.
siposgyuri@gmail.com tel: 06 70 6648055

Munkatárs: **Simó Anna** építész É 06-0390
simoanna.szeged@gmail.com tel: 06 20 4301288
Csáki Szabolcs építész
szabi.csaki@gmail.com tel: 06 30 2799505