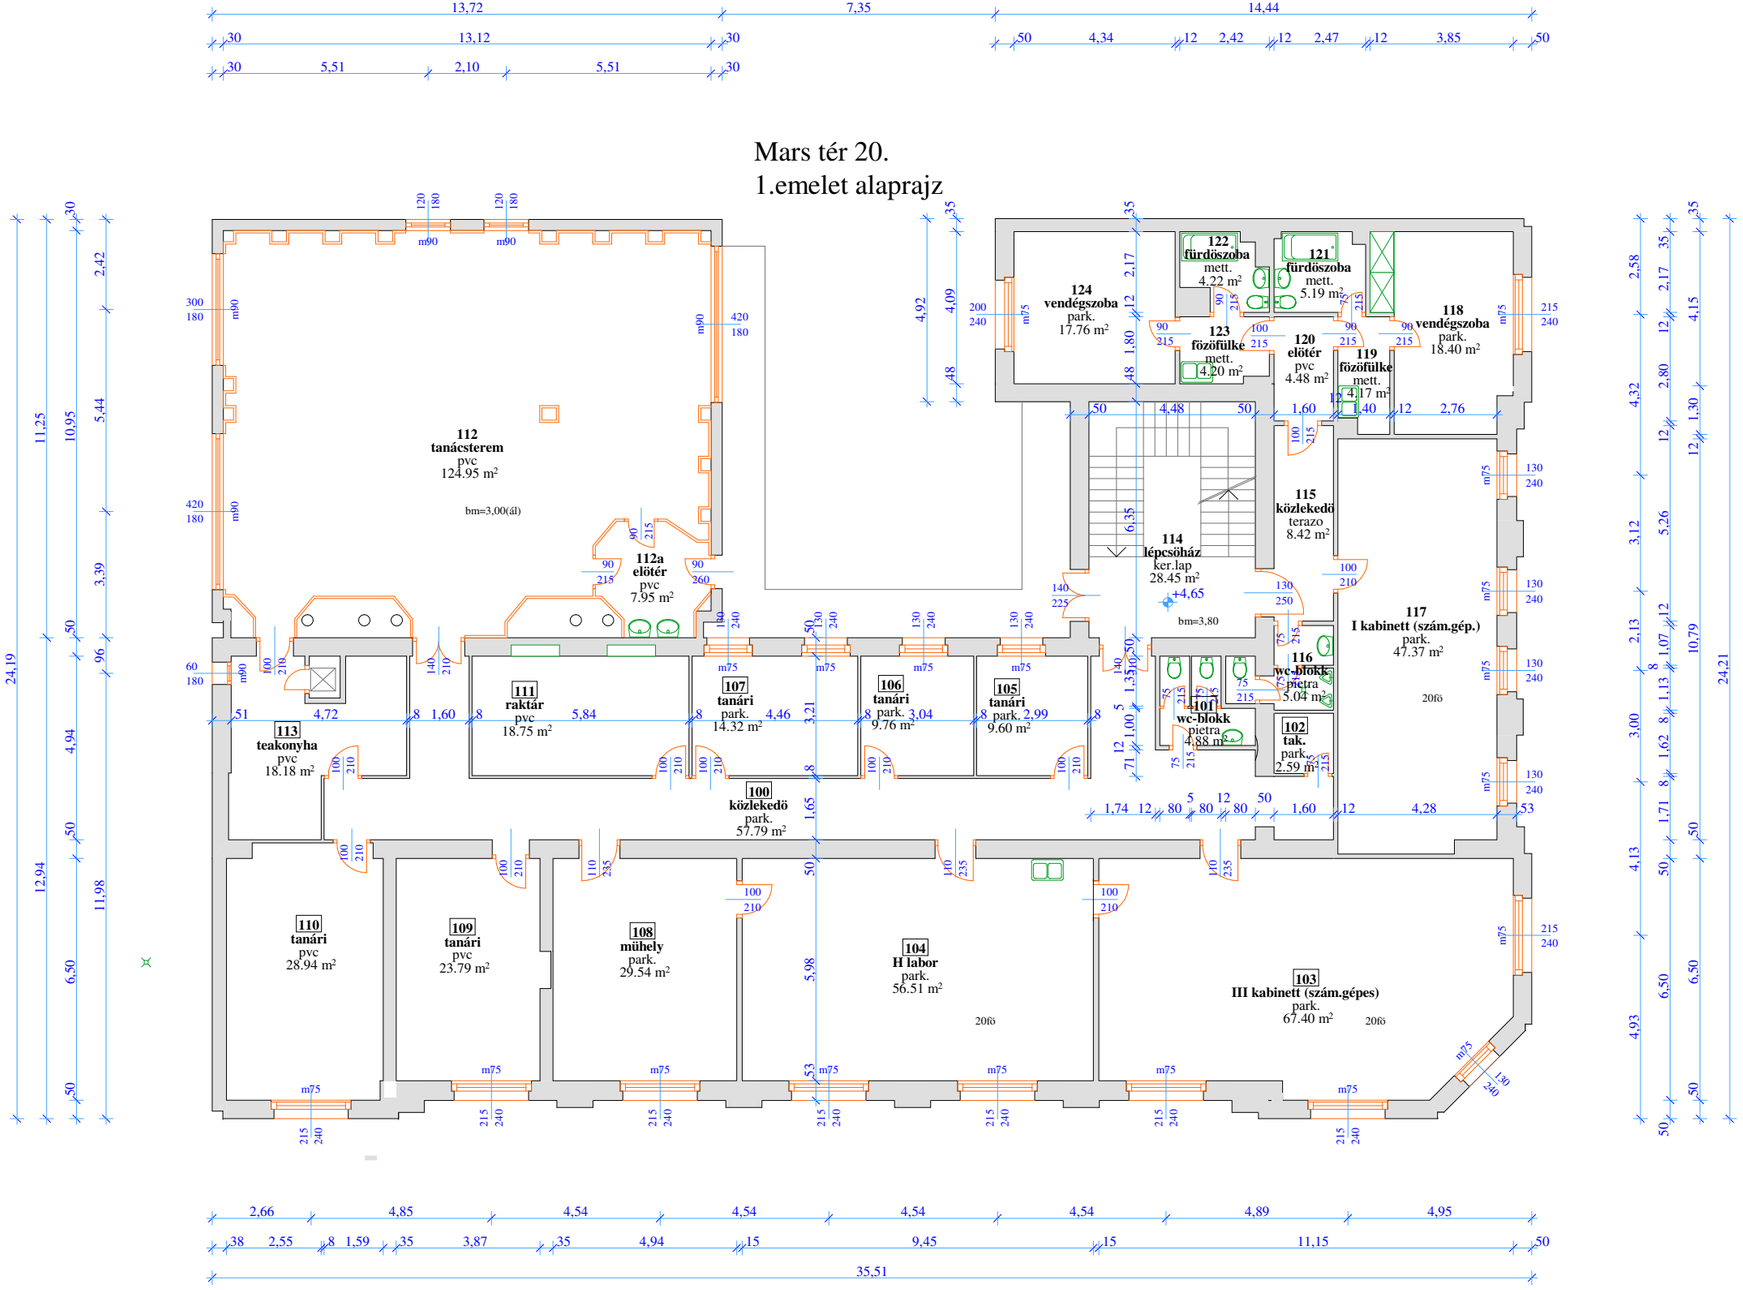Mars tér 20.
1.emelet alaprajz