


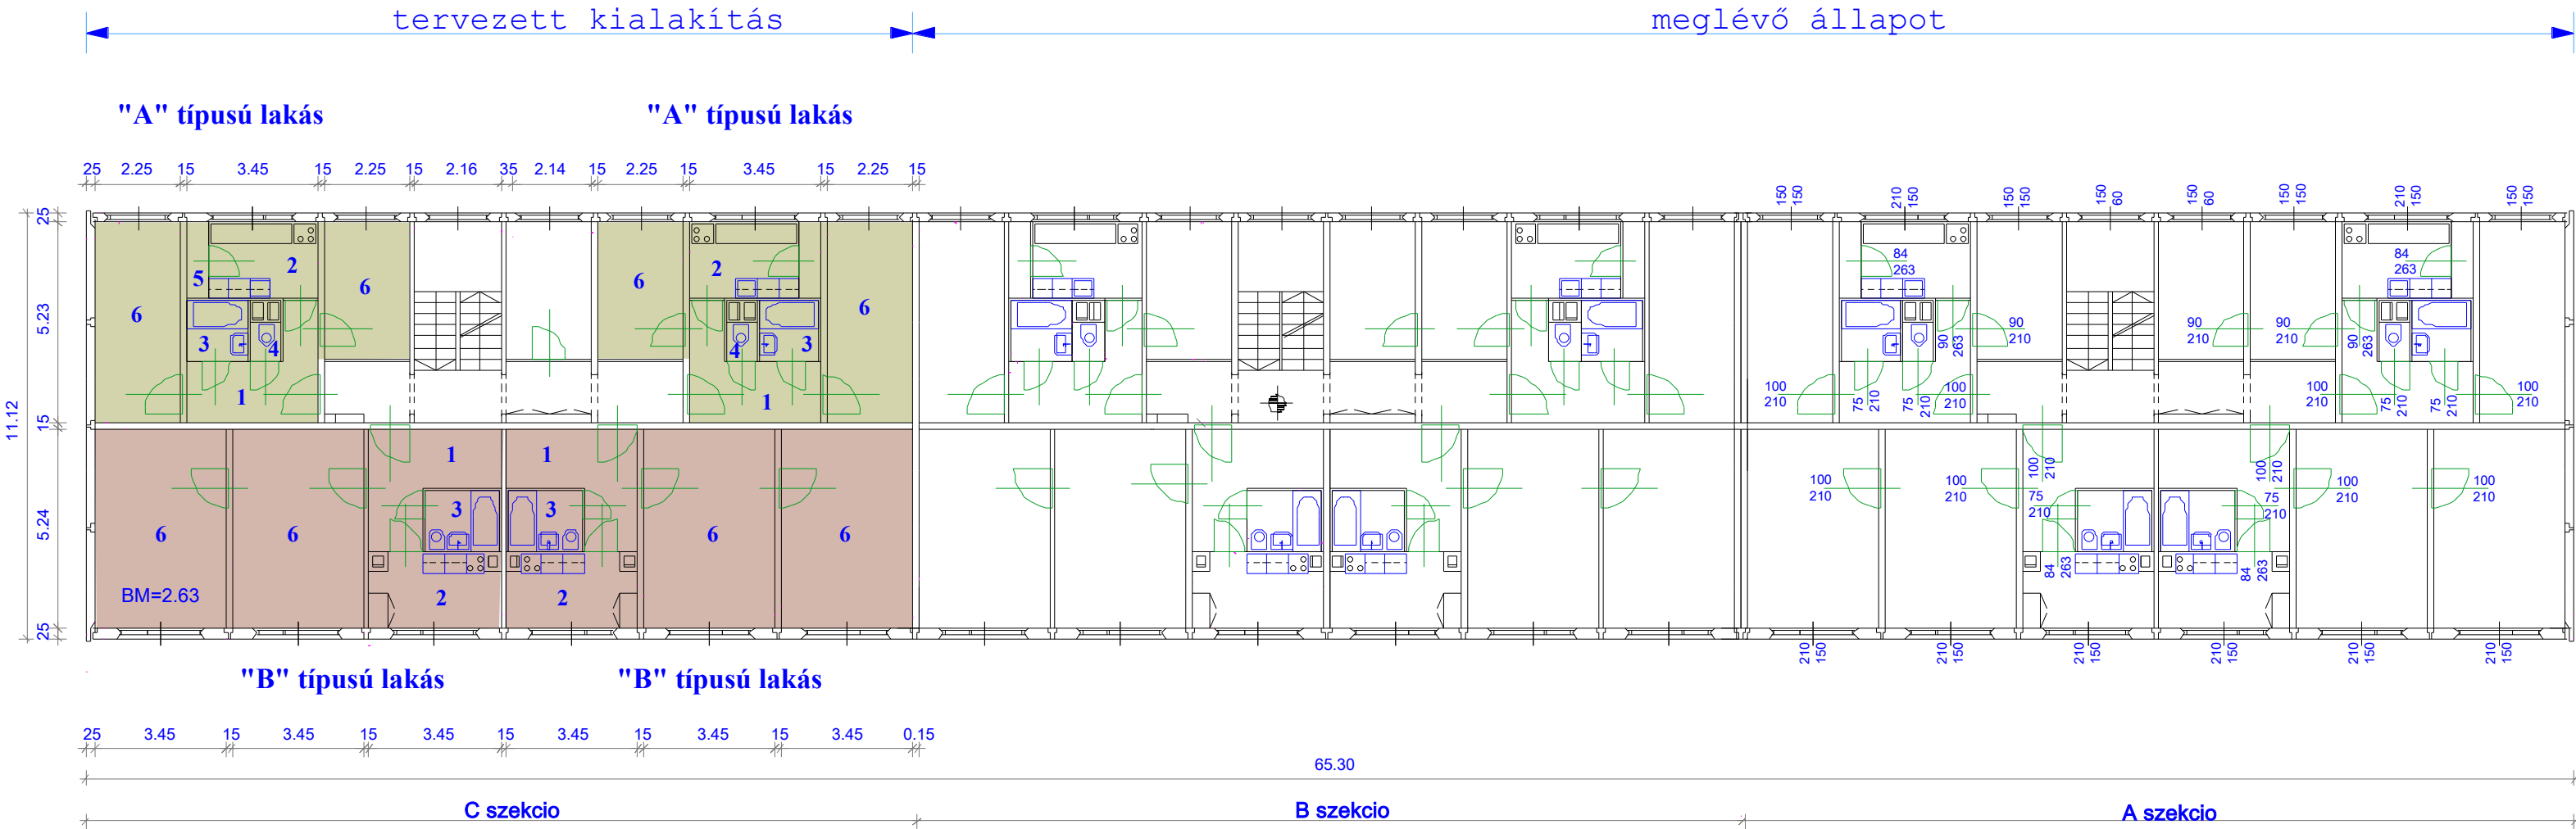

	1 Előtér	2 Konyha	3 Fsz.	4 wc	5 Kamra	6 Szoba	6 Szoba	Összes m2
"A" típusú lakás	7.01	5.54	2.56	0.83	1.21	11.77	7.99	36.91
"B" típusú lakás	7.58	6.90	3.10			18.07	18.07	53.72

Öthalmi laktanya
43 és 44-es épület
(panel)
általános emeleti alaprajz
"A" változat