
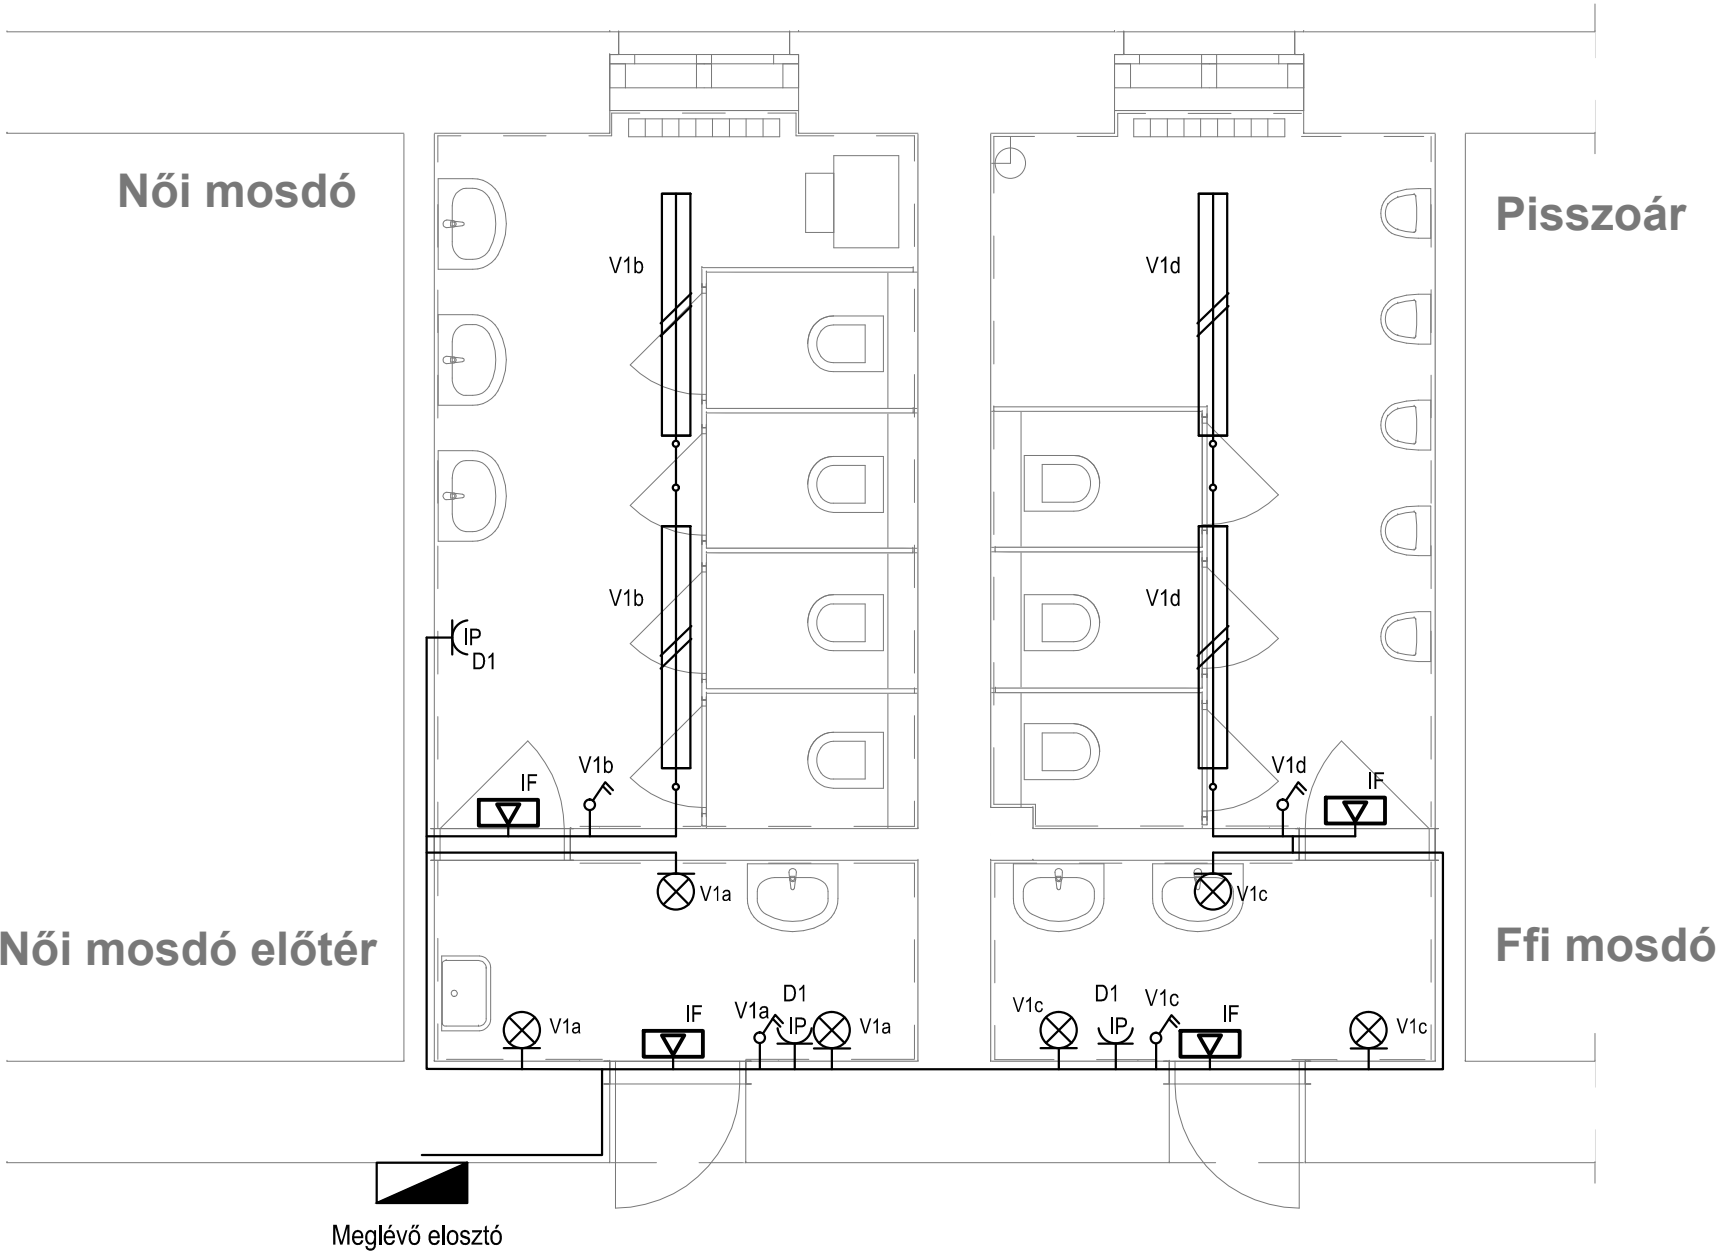
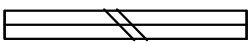


 

Jelmagyarázat

-  Menekülési útvonalat jelző irányfény
-  KANLUX CORSO LED 24W IP44 oldalfalra szerelve
-  Meglévő, megmaradó mennyezeti lámpatest, fényforráscserével
-  Dugalj, IP44 védelemmel
-  Kétpólusú kapcsoló
-  Elosztó szekrény
-  Födémbe, álmennyezet fölött vezetett vezeték
-  Falban vezetett vezeték

R0	2018.07.17.				Első kiadás
Rev.	Dátum	Tervező	Szerkesztő	Rajzoló	Revízió tárgya
Tervező: Szalóki Tamás V-T 06-0773/H-1831/09			Szerkesztő: Eke Péter		Rajzoló:
 Műszaki Tervező és Szolgáltató Kft. 6724 Szeged, Cserzy Mihály u. 10. Tel: 62/555-597 E-mail: terv@szelterv.hu					
A munka helye: Szeged, Hattyas sor 10. szám, HU-02 épület					
A munka megnevezése: JGYPK HU-02 épület mosdók felújítása					
Rajz megnevezése : Földszint mosdó elektromos kiviteli terve					
Rajzméret: A3		Méret: 1:50	Rajzszám: SZEL_2018_155_02_01		Rev: 0