
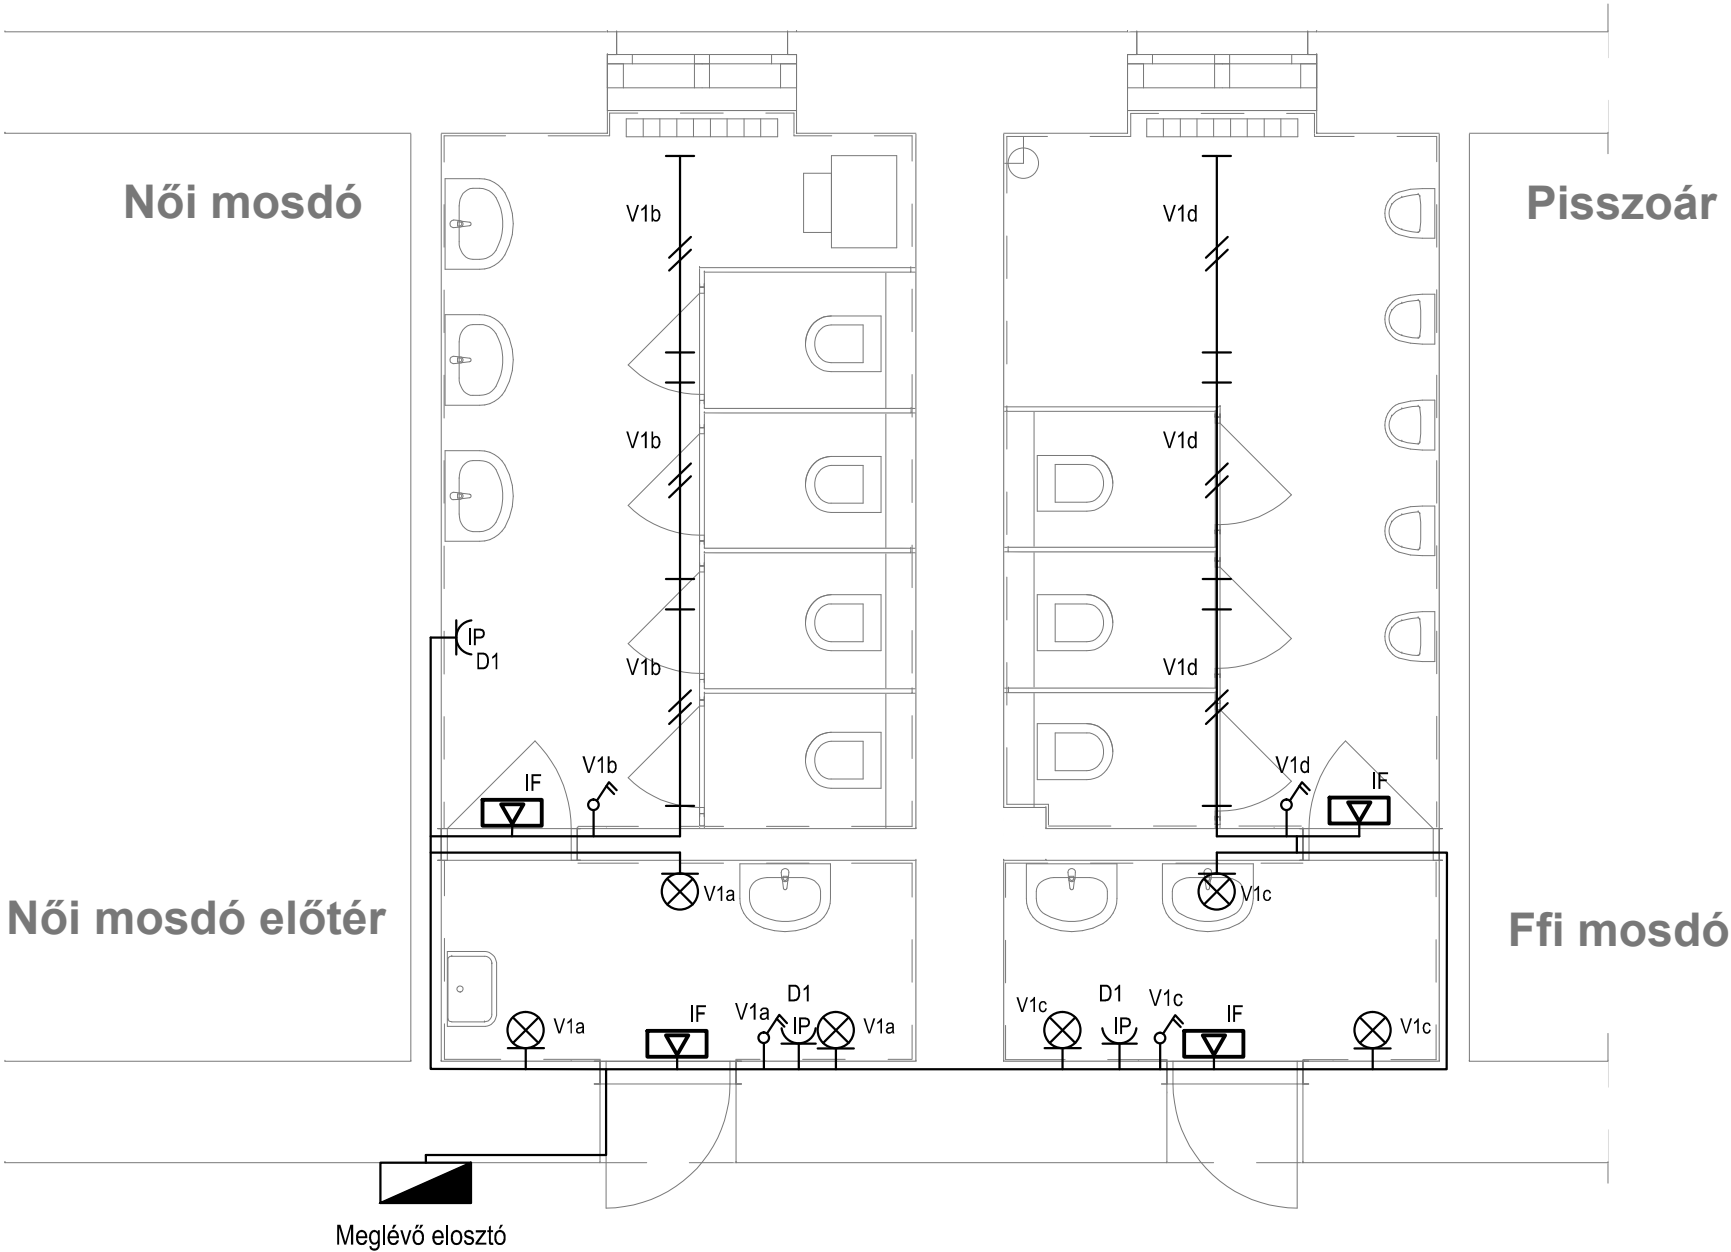
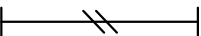


 

Jelmagyarázat

- Menekülési útvonalat jelző irányfény
- KANLUX CORSO LED 24W IP44 oldalfalra szerelve
- KANLUX NOME LED SMD 45W mennyezeti lámpatest
- Dugalj, IP44 védelemmel
- Kétpólusú kapcsoló
- Elosztó szekrény
- Födémbe, álmennyezet fölött vezetett vezeték
- Falban vezetett vezeték

R0	2018.07.17.				Első kiadás
Rev.	Dátum	Tervező	Szerkesztő	Rajzoló	Revízió tárgya
Tervező: Szalóki Tamás V-T 06-0773/H-1831/09			Szerkesztő: Eke Péter		Rajzoló:
 Műszaki Tervező és Szolgáltató Kft. 6724 Szeged, Cserzy Mihály u. 10. Tel: 62/555-597 E-mail: terv@szelterv.hu					
A munka helye: Szeged, Hattyas sor 10. szám, HU-02 épület					
A munka megnevezése: JGYPK HU-02 épület mosdók felújítása					
Rajz megnevezése : I. emelet mosdó elektromos kiviteli terve					
Rajzméret: A3		Méret: 1:50		Rajzszám: SZEL_2018_155_02_02	
		Rev: 0			