

FÉMÉPÍTŐ
 Fémszerkezet Gyártó és Szerelő Kft.
 6728 Szeged Dorozsmai út 35.
 Tel/Fax: (36) 62/461-461

Tervező:
 Szerkesztő: Keresztes János
 Ellenőrizte:
 Jóváhagyta:

Név:


Dátum:

Munka tárgya:
 Felvonó Torony
 SZTE ÁJK - Szeged, Tisza Lajos kt. 54

Rajzszám: 1

Méretarány:

Rajz megnevezése:
 Torony burkolással
 térbeli nézet

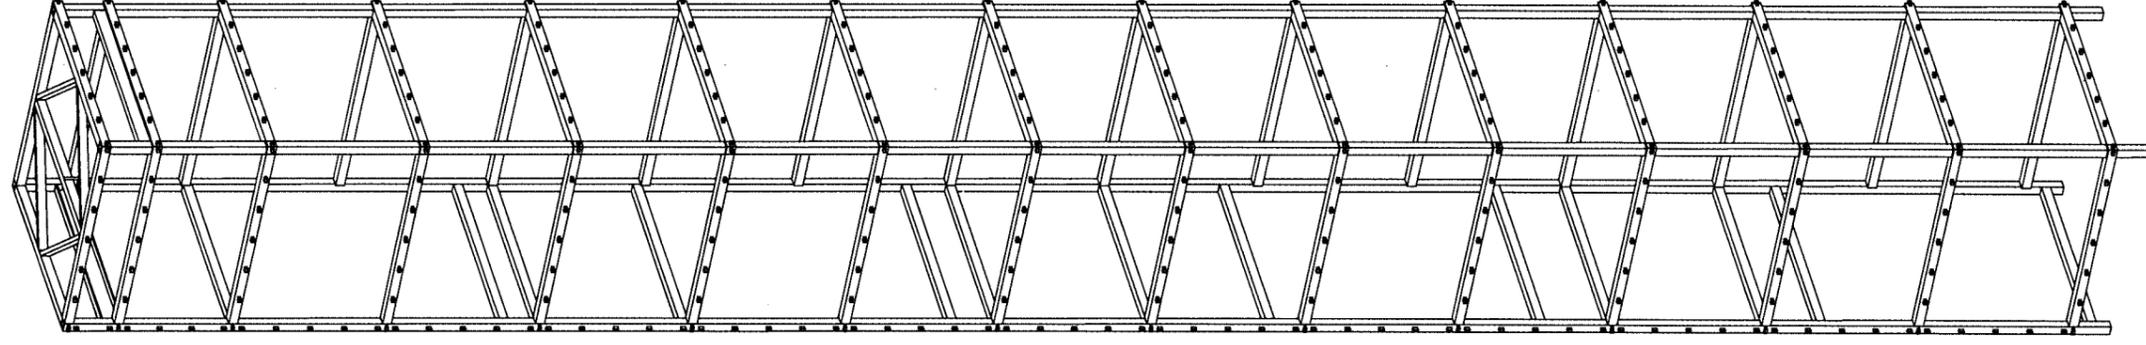

FÉMÉPÍTŐ
 Fémszerkezet Gyártó és Szerelő Kft.
 6728 Szeged Dorozsmai út 35.
 Tel/Fax: (36) 62/461-461

Kft.

Tervező:

Szerkesztő:

Ellenőrizte:

Jóváhagyta:

Név:

Keresztel János

Dátum:

2020.07.17

Munka tárgya:







Felvonó Torony
 SZTE ÁJK - Szeged, Tisza Lajos krt. 54

Rajzszám:

2

Méretarány:

Rajz megnevezése:
 Torony váz
 térbeli nézet

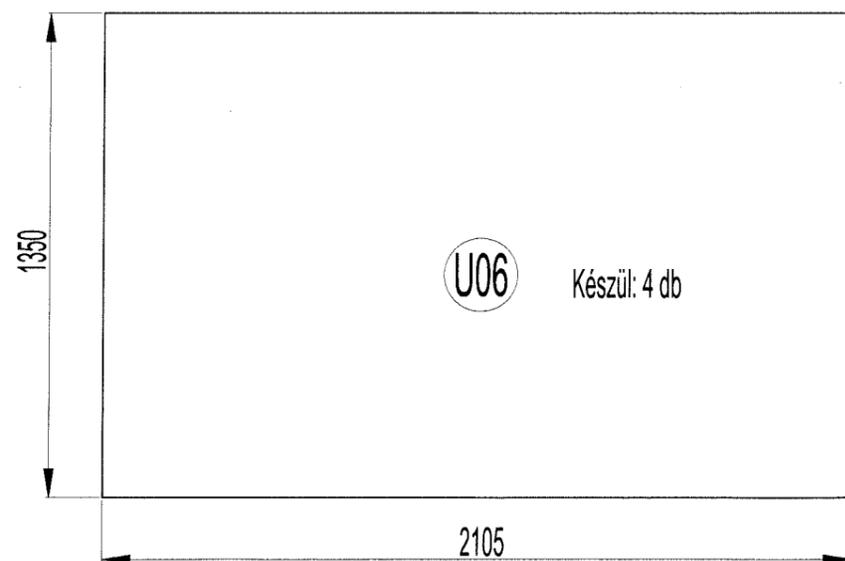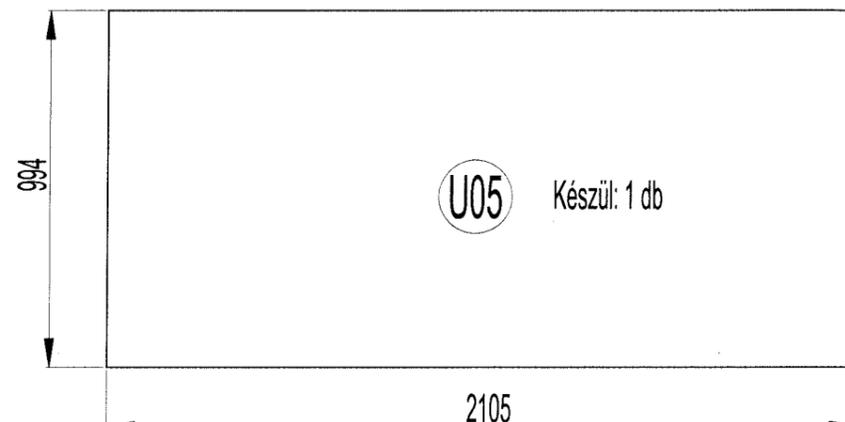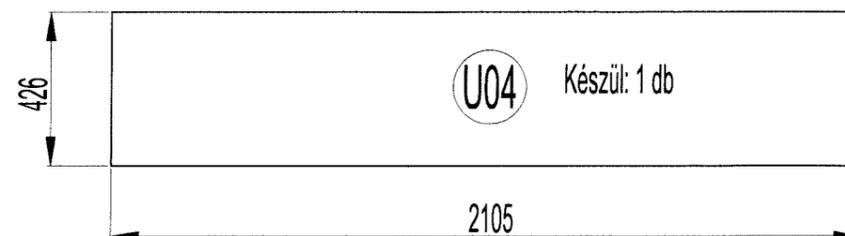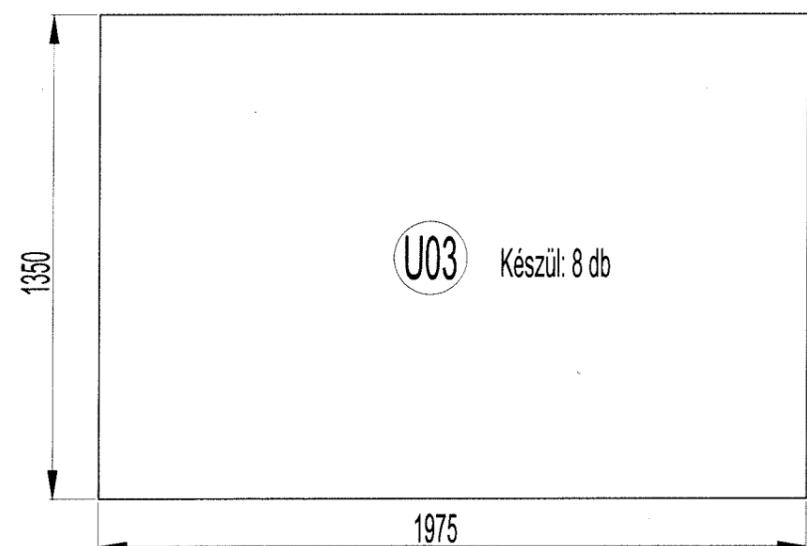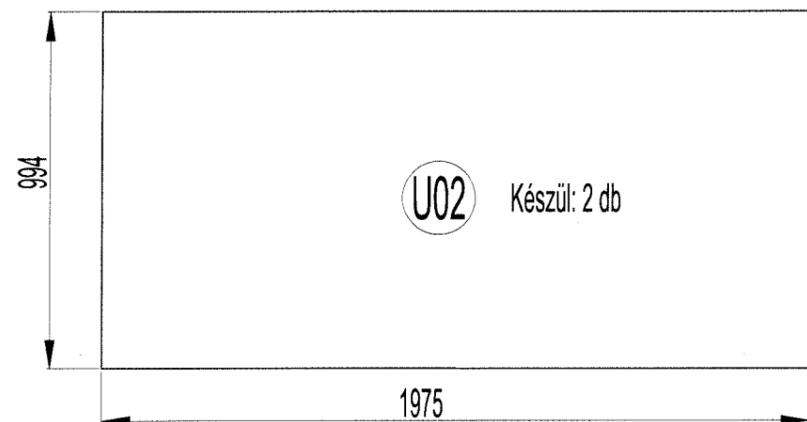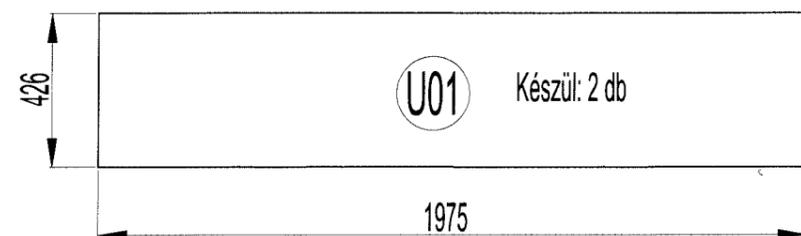


4+4+12+5 hőszigetelt ragasztott
opálfóliás biztonsági üveg

FÉMÉPÍTŐ	Fémszerkezet Gyártó és Szerelő Kft.	Név:	Dátum:	Munka tárgya:	Rajzszám:
	6728 Szeged Dorozsmai út 35.	Tervező:		Felvonó Torony	3
	Tel/Fax: (36) 62/461-461	Szerkesztő: Keresztes János	2020.07.17	SZTE ÁJK - Szeged, Tisza Lajos krt. 54	Méretarány:
		Ellenőrizte:		Rajz megnevezése:	M 1:20
		Jóváhagyta:		Torony üvegek	


USZ01

-80x6 L= 2122mm Készül: 15db

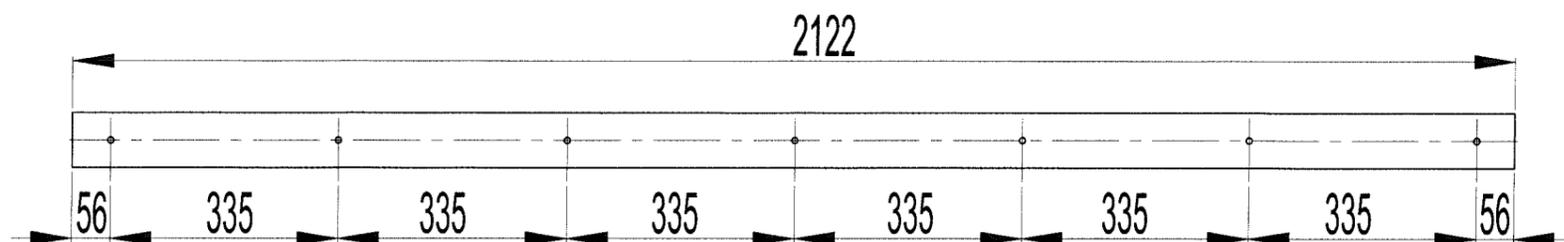


USZ02

-80x6 L= 2090mm Készül: 30db

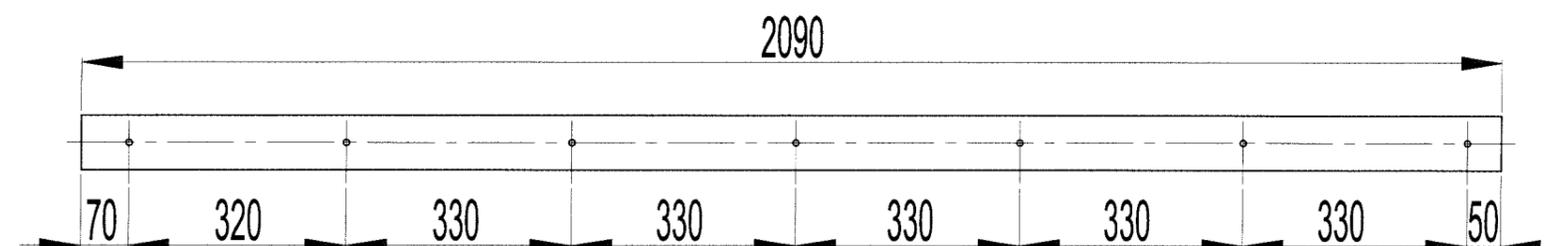


USZ03

-80x6 L= 1300mm Készül: 12db

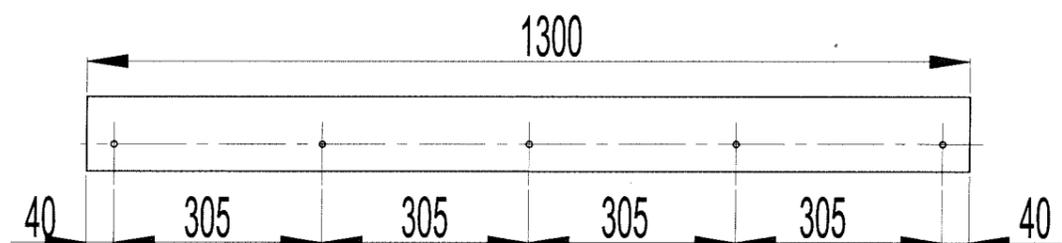


USZ04

-80x6 L= 944mm Készül: 2db

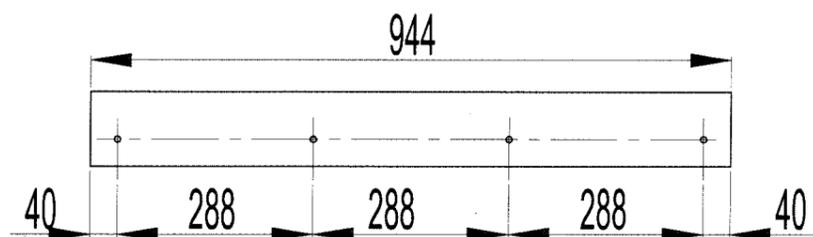


USZ05

-80x6 L= 376mm Készül: 2db

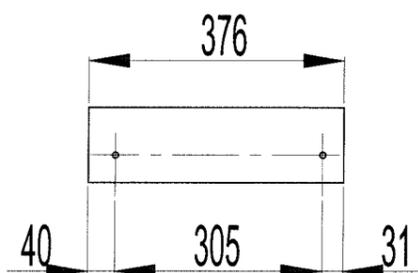

FÉMÉPÍTŐ Fémszerkezet Gyártó és Szerelő Kft. 6728 Szeged Dorozsmai út 35. Tel/Fax: (36) 62/461/461	Név:	Dátum:	Munka tárgya: Felvonó Torony SZTE ÁJK - Szeged, Tisza Lajos krt. 54	Rajzszám: 4
	Tervező:			Rajz megnevezése: Torony üvegszorítók
	Szerkesztő: Keresztes János	2020.07.17		
	Ellenőrizte:			
	Jóváhagyta:			

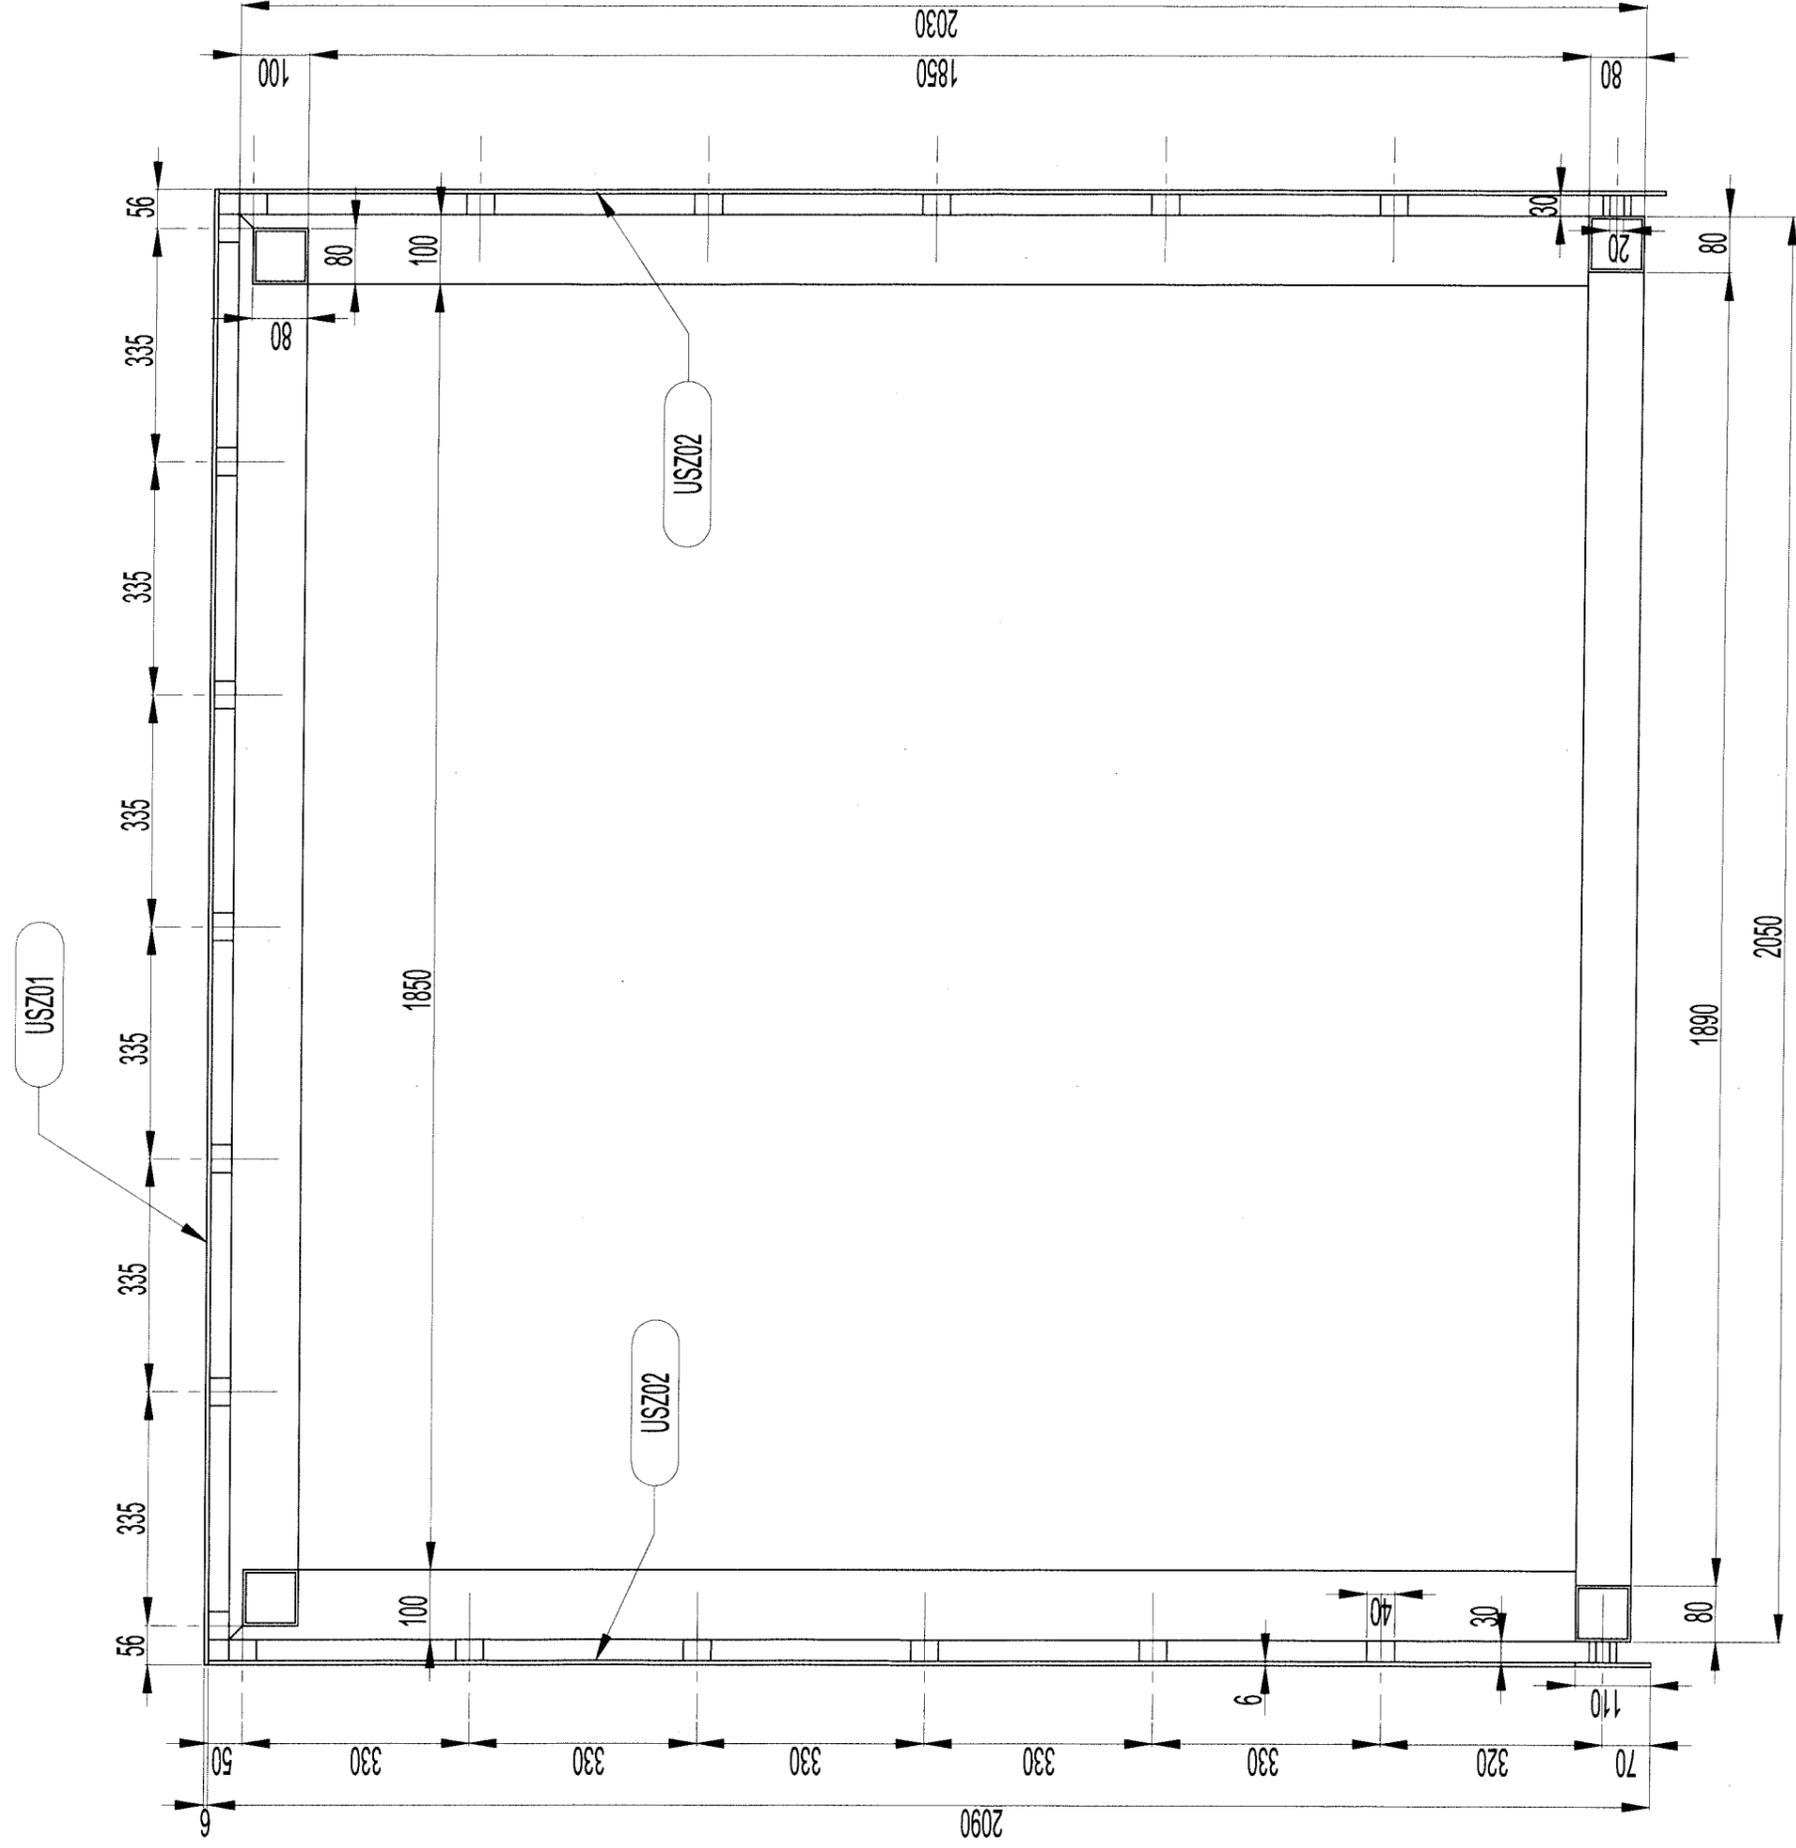

FÉMÉPÍTŐ
 Fém szerkezet Gyártó és Szerelő Kft.
 6728 Szeged Dorozsmai út 35.
 Tel/Fax: (36) 62/461-461

Tervező:
 Szerkesztő: Keresztes János
 Ellenőrizte:
 Jóváhagyta:

Név:


Dátum:

Munka tárgya:
 Felvonó Torony
 SZTE ÁJK - Szeged, Tisza Lajos krt. 54



Rajzszám: 5

Méretarány: M 1:10


Rajz megnevezése:
 Közbenő szint
 Burkolat nélküli alaprajz

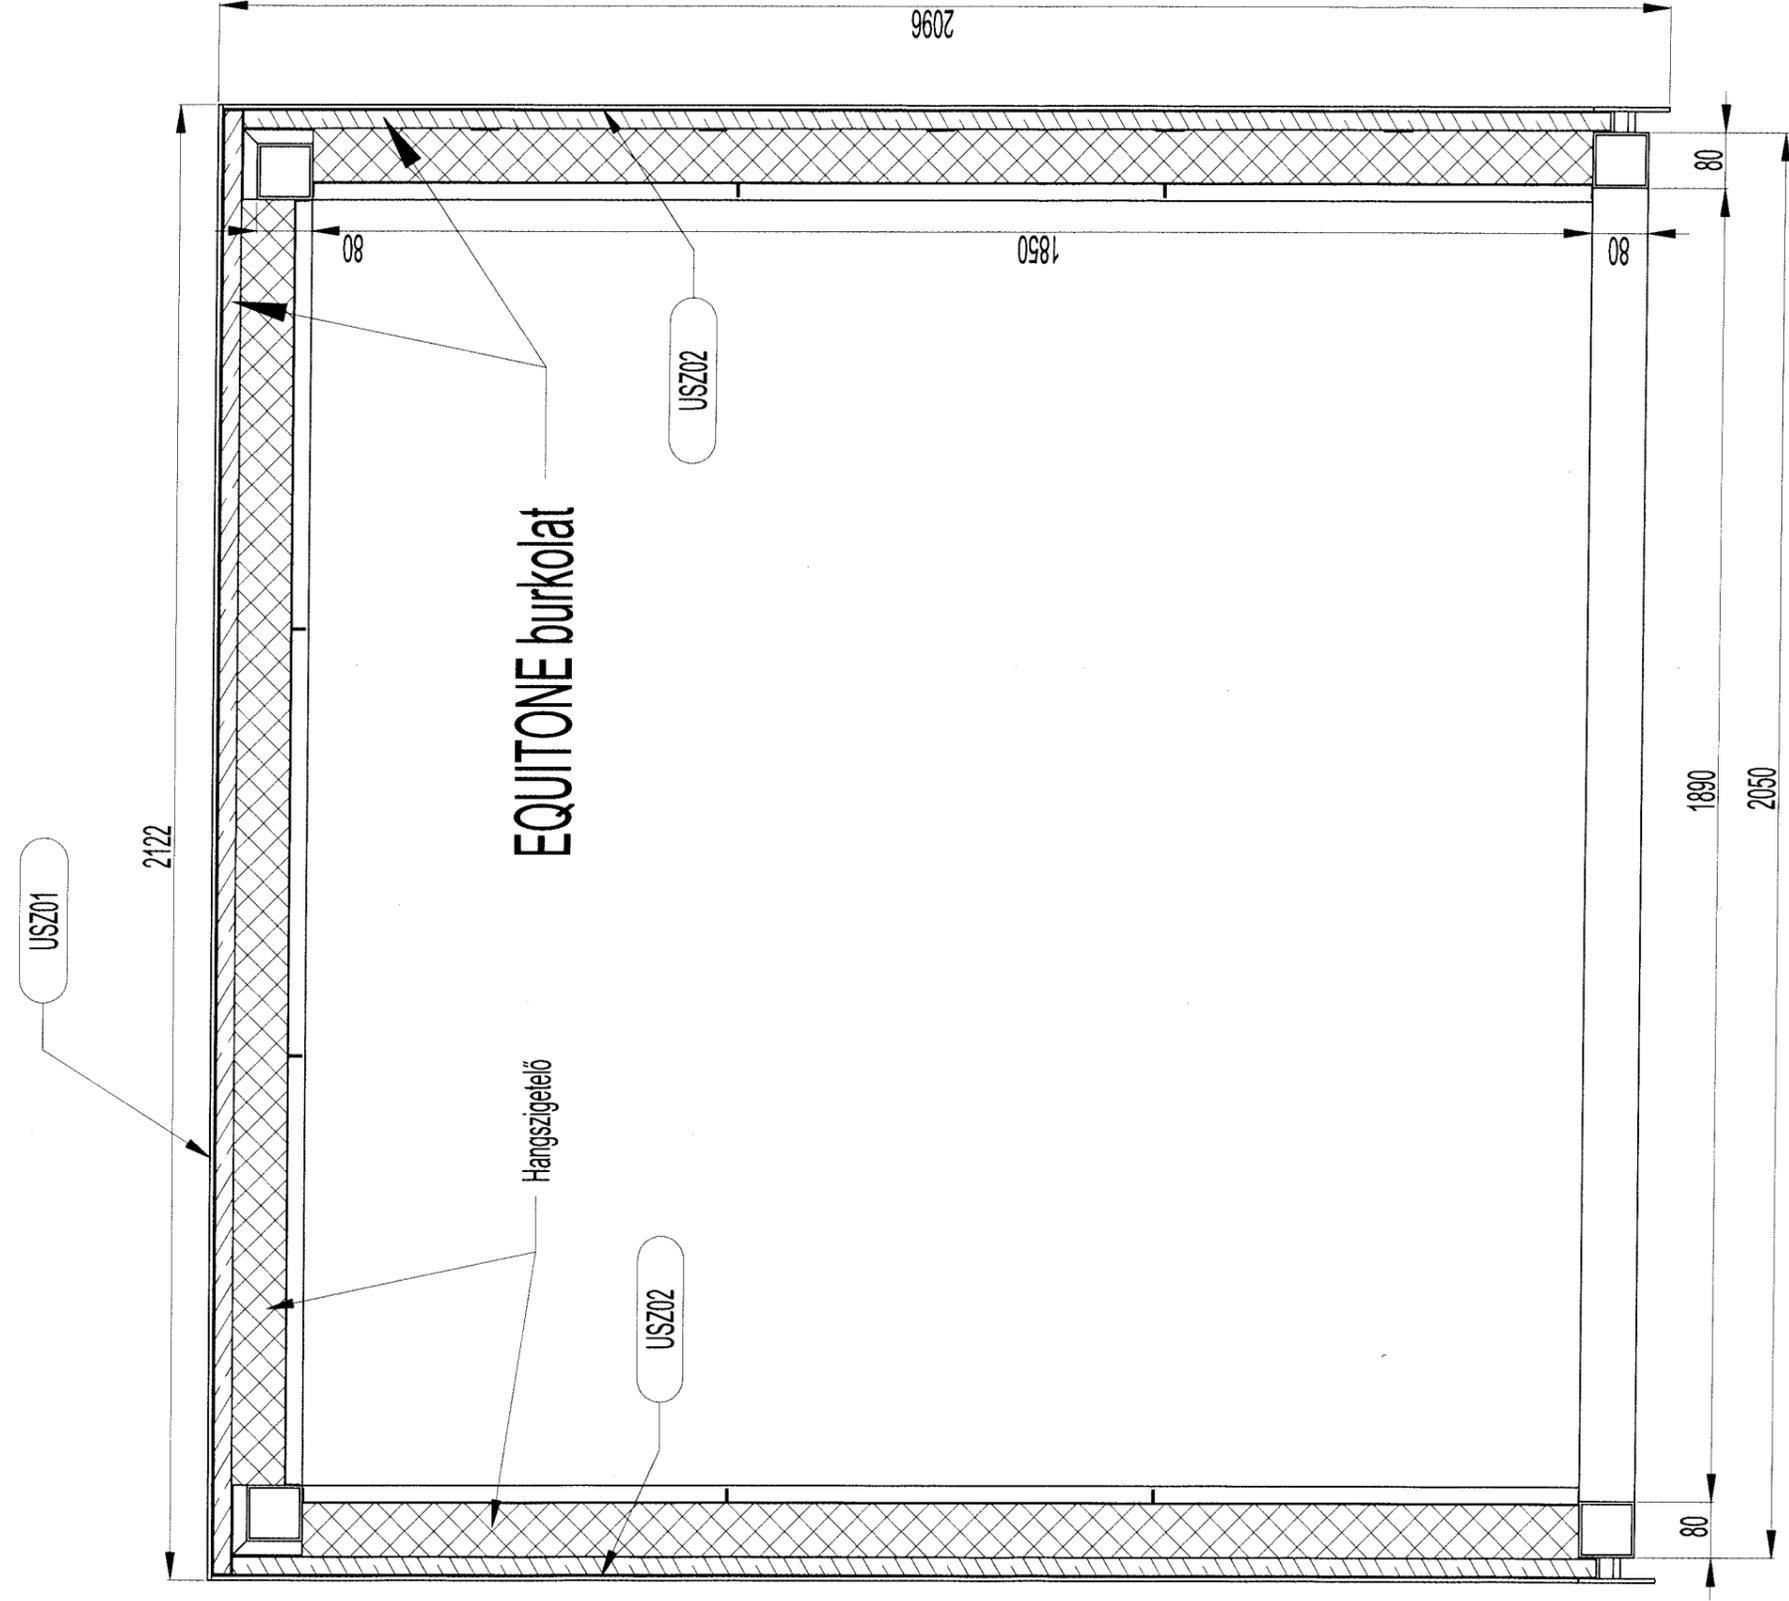

Fém szerkezet Gyártó és Szerelő Kft. 6728 Szeged Dorozsmai út 35. Tel/Fax: (36) 62/461-461		Munka tárgya: Fekető Torony SZTE ÁJK - Szeged, Tisza Lajos kft. 54		Rajzszám: 6	
Tervező:	Név:	Dátum:	Rajz megnevezése:		
Szerkesztő: Keresztes János		2020.07.17	Alsó szintek alaprajz		
Ellenőrizte:					
Jóváhagyta:					
			Méretarány: M 1:10		

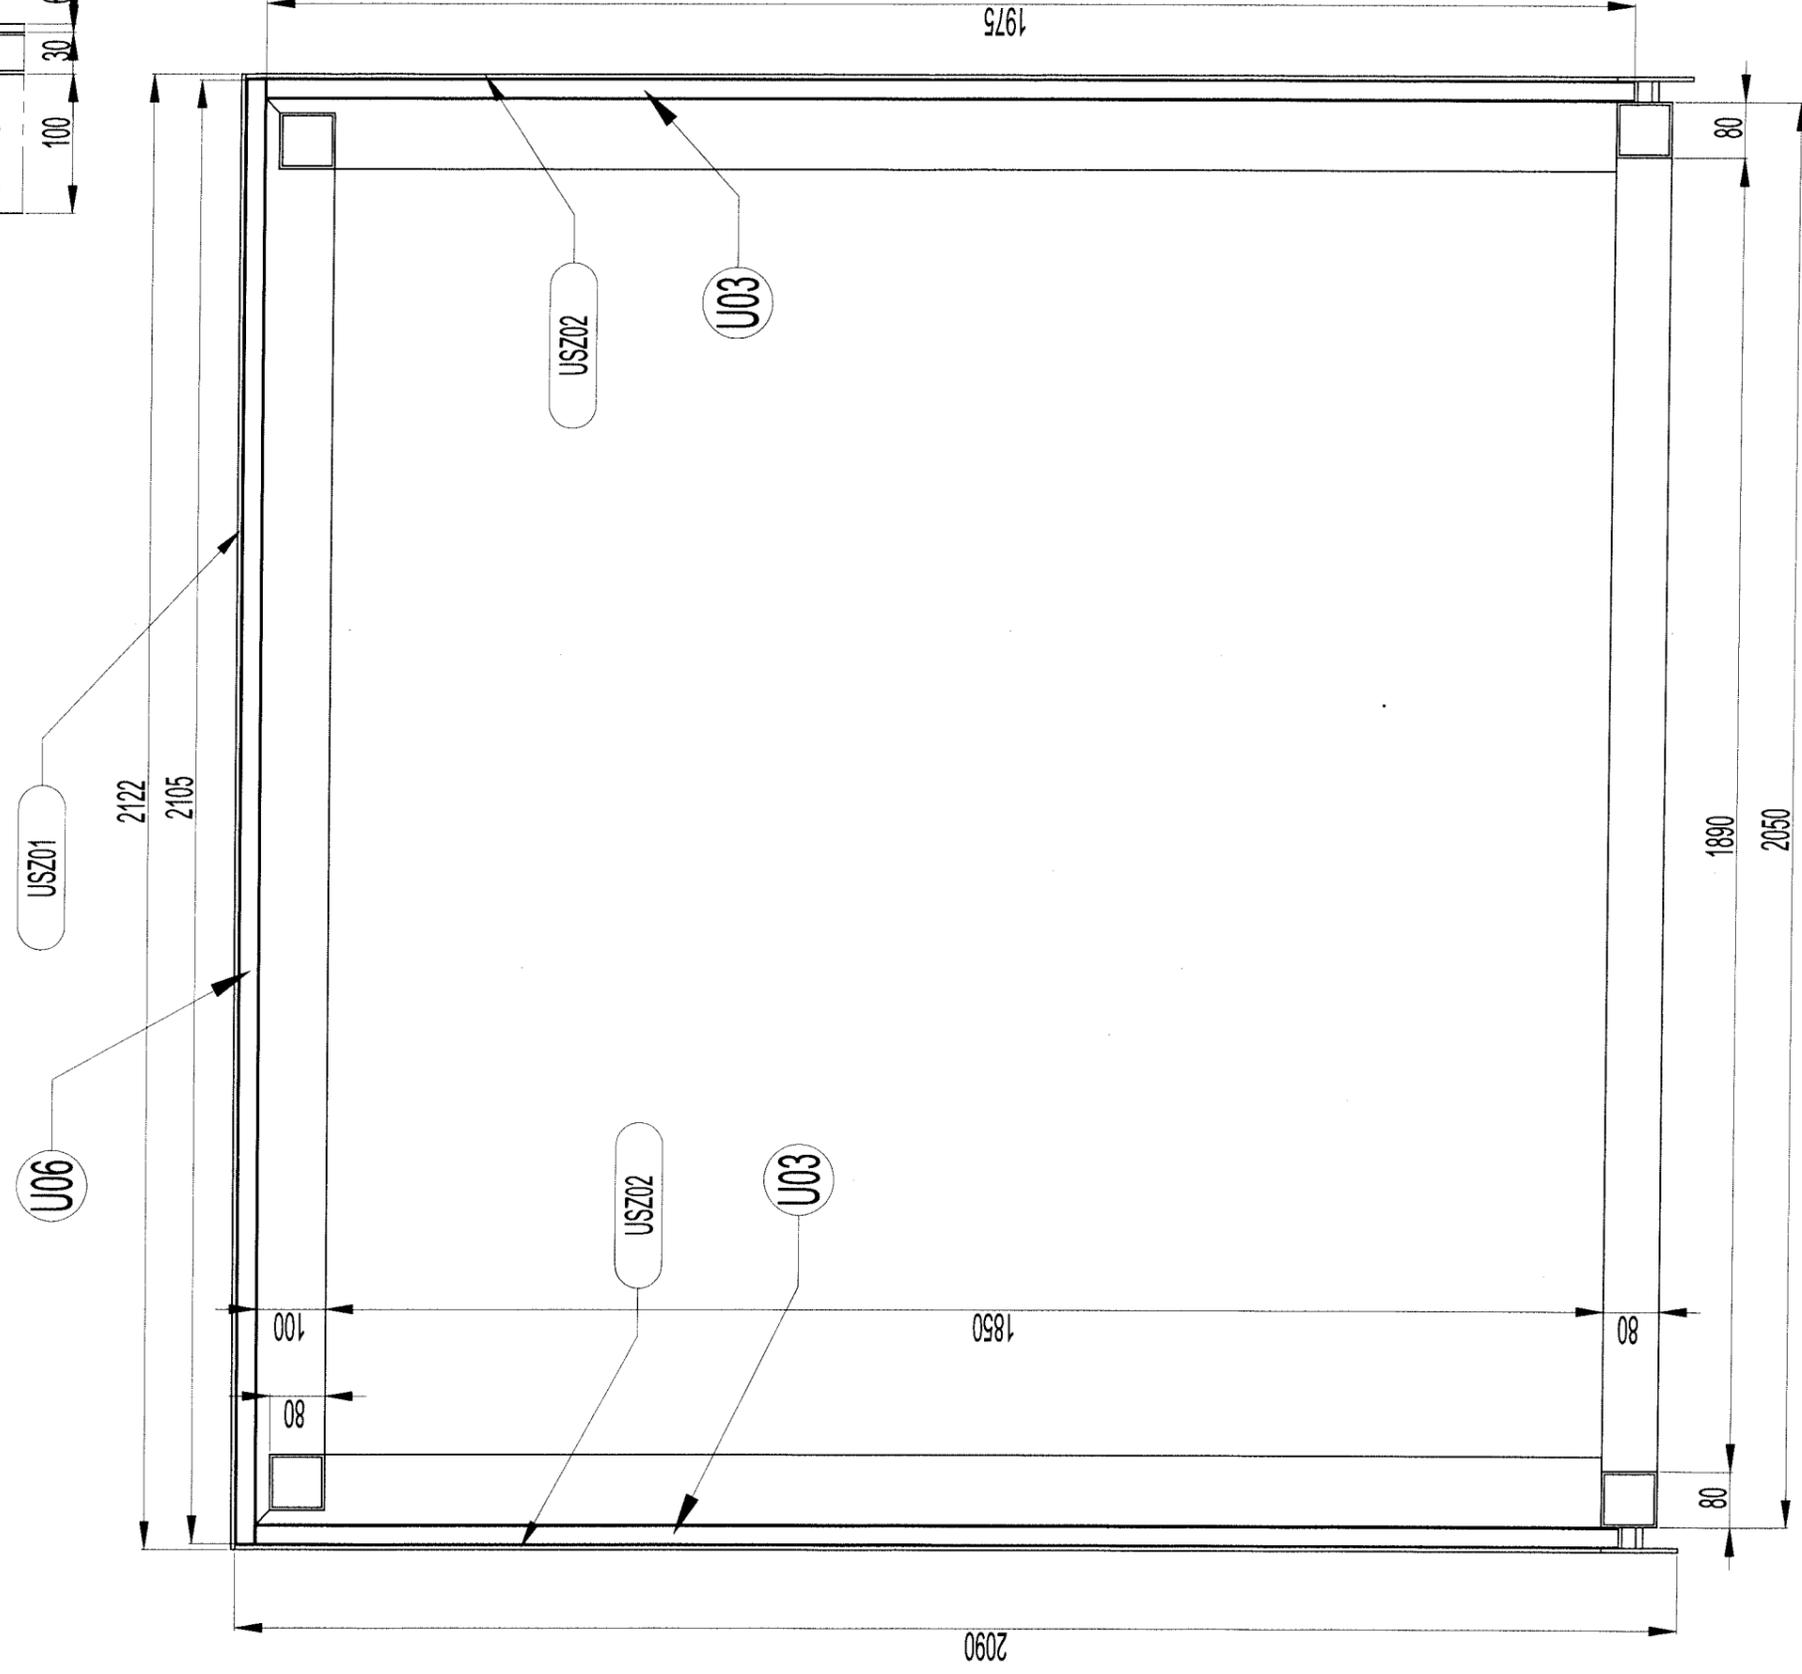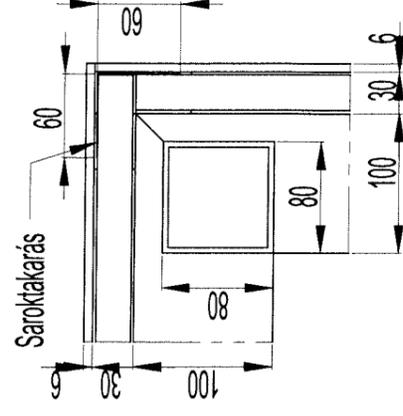

Fémépítő Fémszerkezet Gyártó és Szerelő Kft. 6728 Szeged Dorozsmai út 35. Tel/Fax: (36) 62/461-461				Tervező:	Név:	Dátum:	Munka tárgya:	Rajzsám:
				Szerkesztő: Keresztes János	Keresztes János	2020.07.17	Felvonó Torony SZTE ÁJK - Szeged, Tisza Lajos krt. 54	7
				Ellenőrizte:			Rajz megnevezése:	Méretarány:
				Jóváhagyta:			Felső szintek üvegeze	M 1:10

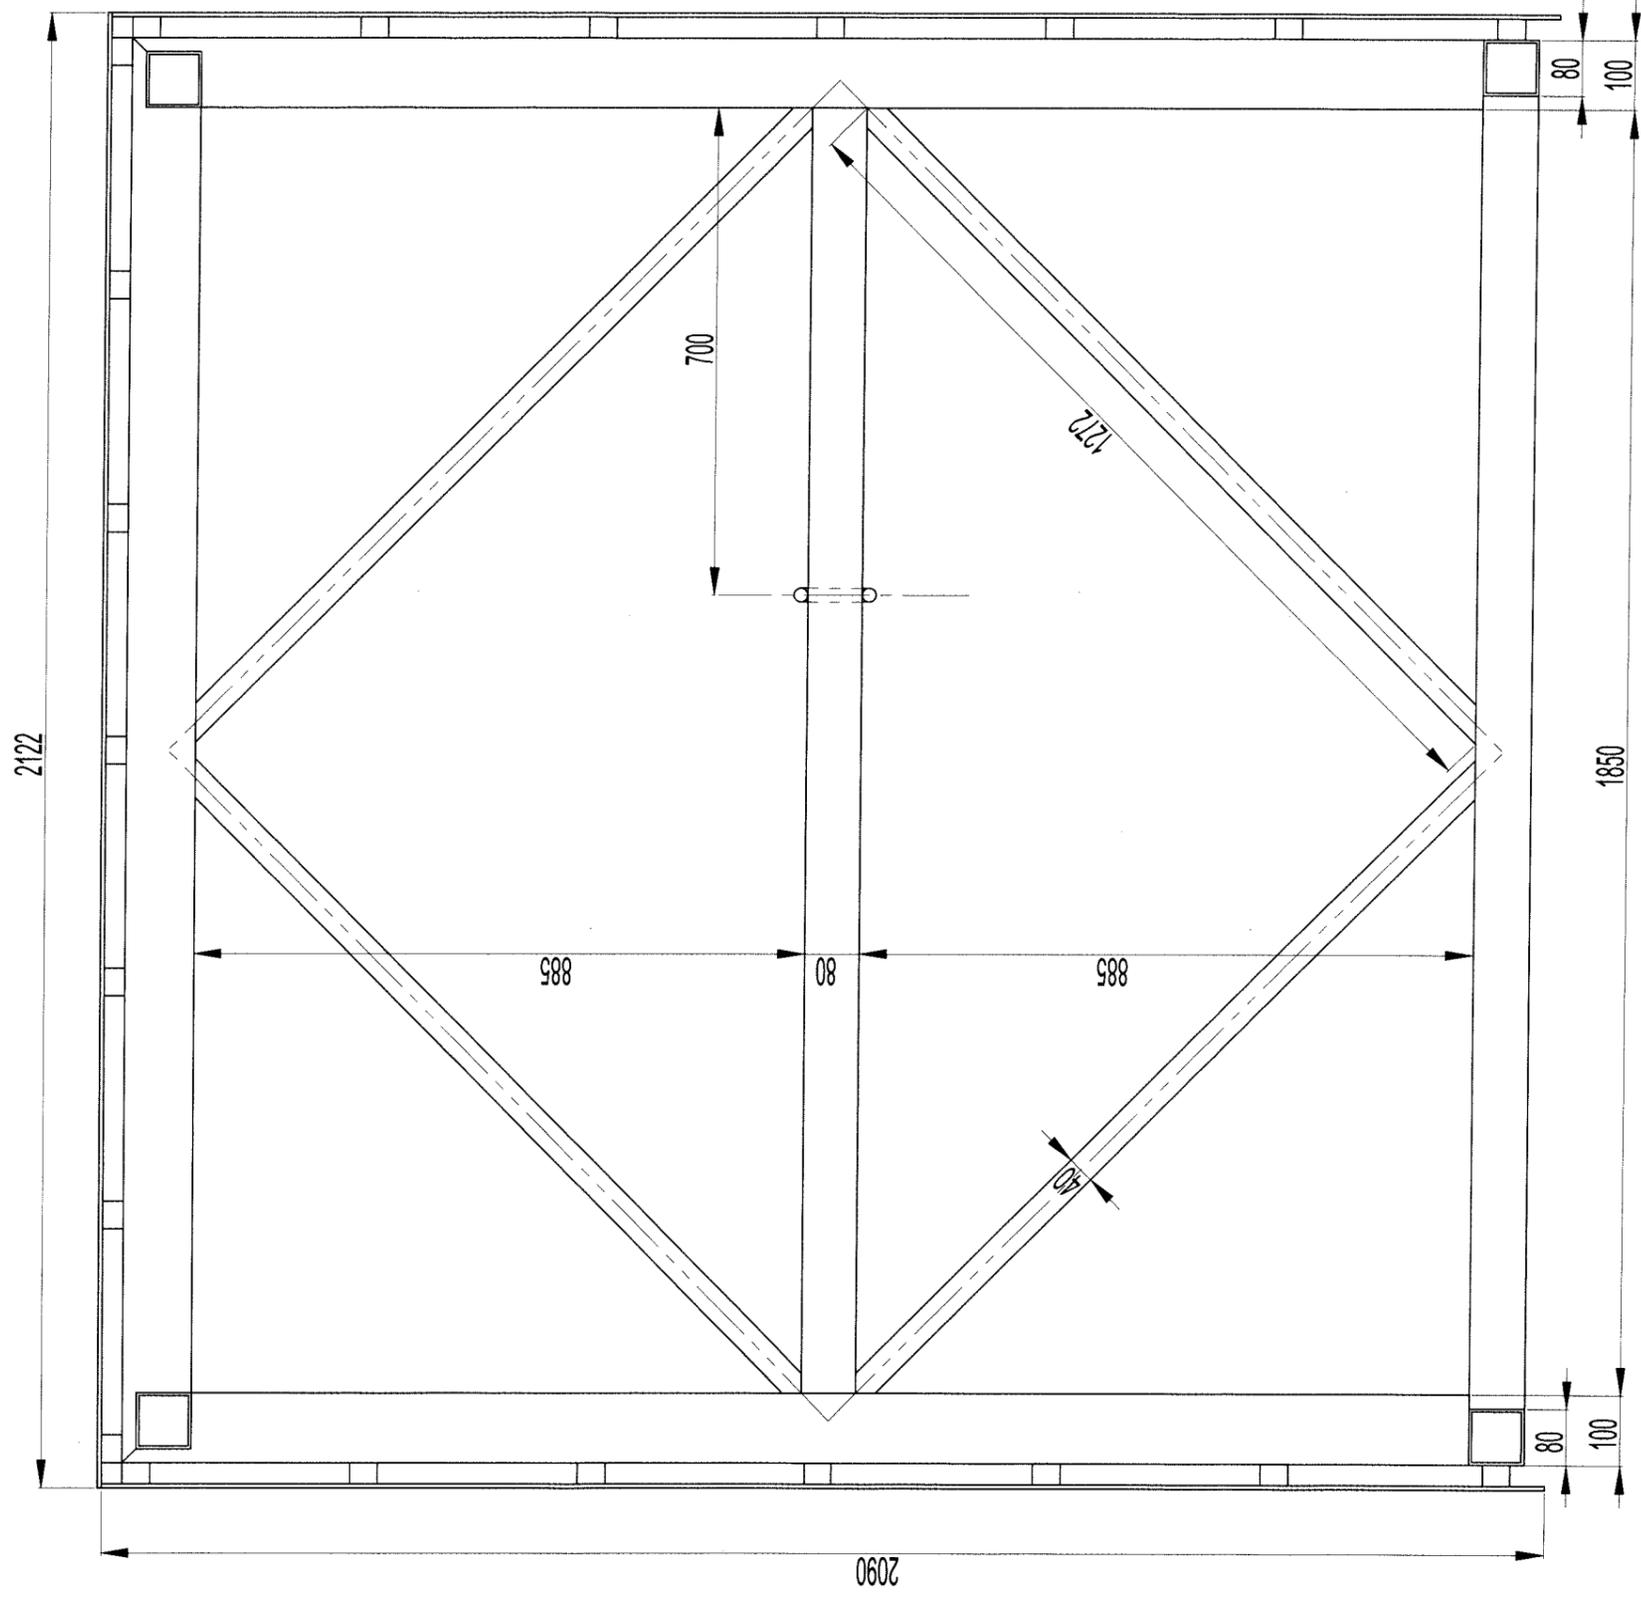

FÉMÉPÍTŐ
 Fémszerkezet Gyártó és Szerelő Kft.
 6728 Szeged Dorozsmai út 35.
 Tel/Fax: (36) 62/461-461

Tervező:

Szerkesztő: Keresztes János

Ellenőrizte:

Jóváhagyta:

Név:

Dátum: 2020.07.17



Munka tárgya: Felvonó Torony

SZTE AJK - Szeged, Tisza Lajos kt. 54


Rajz megnevezése: Teőszinti alaprajz

Rajzsám: 8

Méretarány: M 1:10

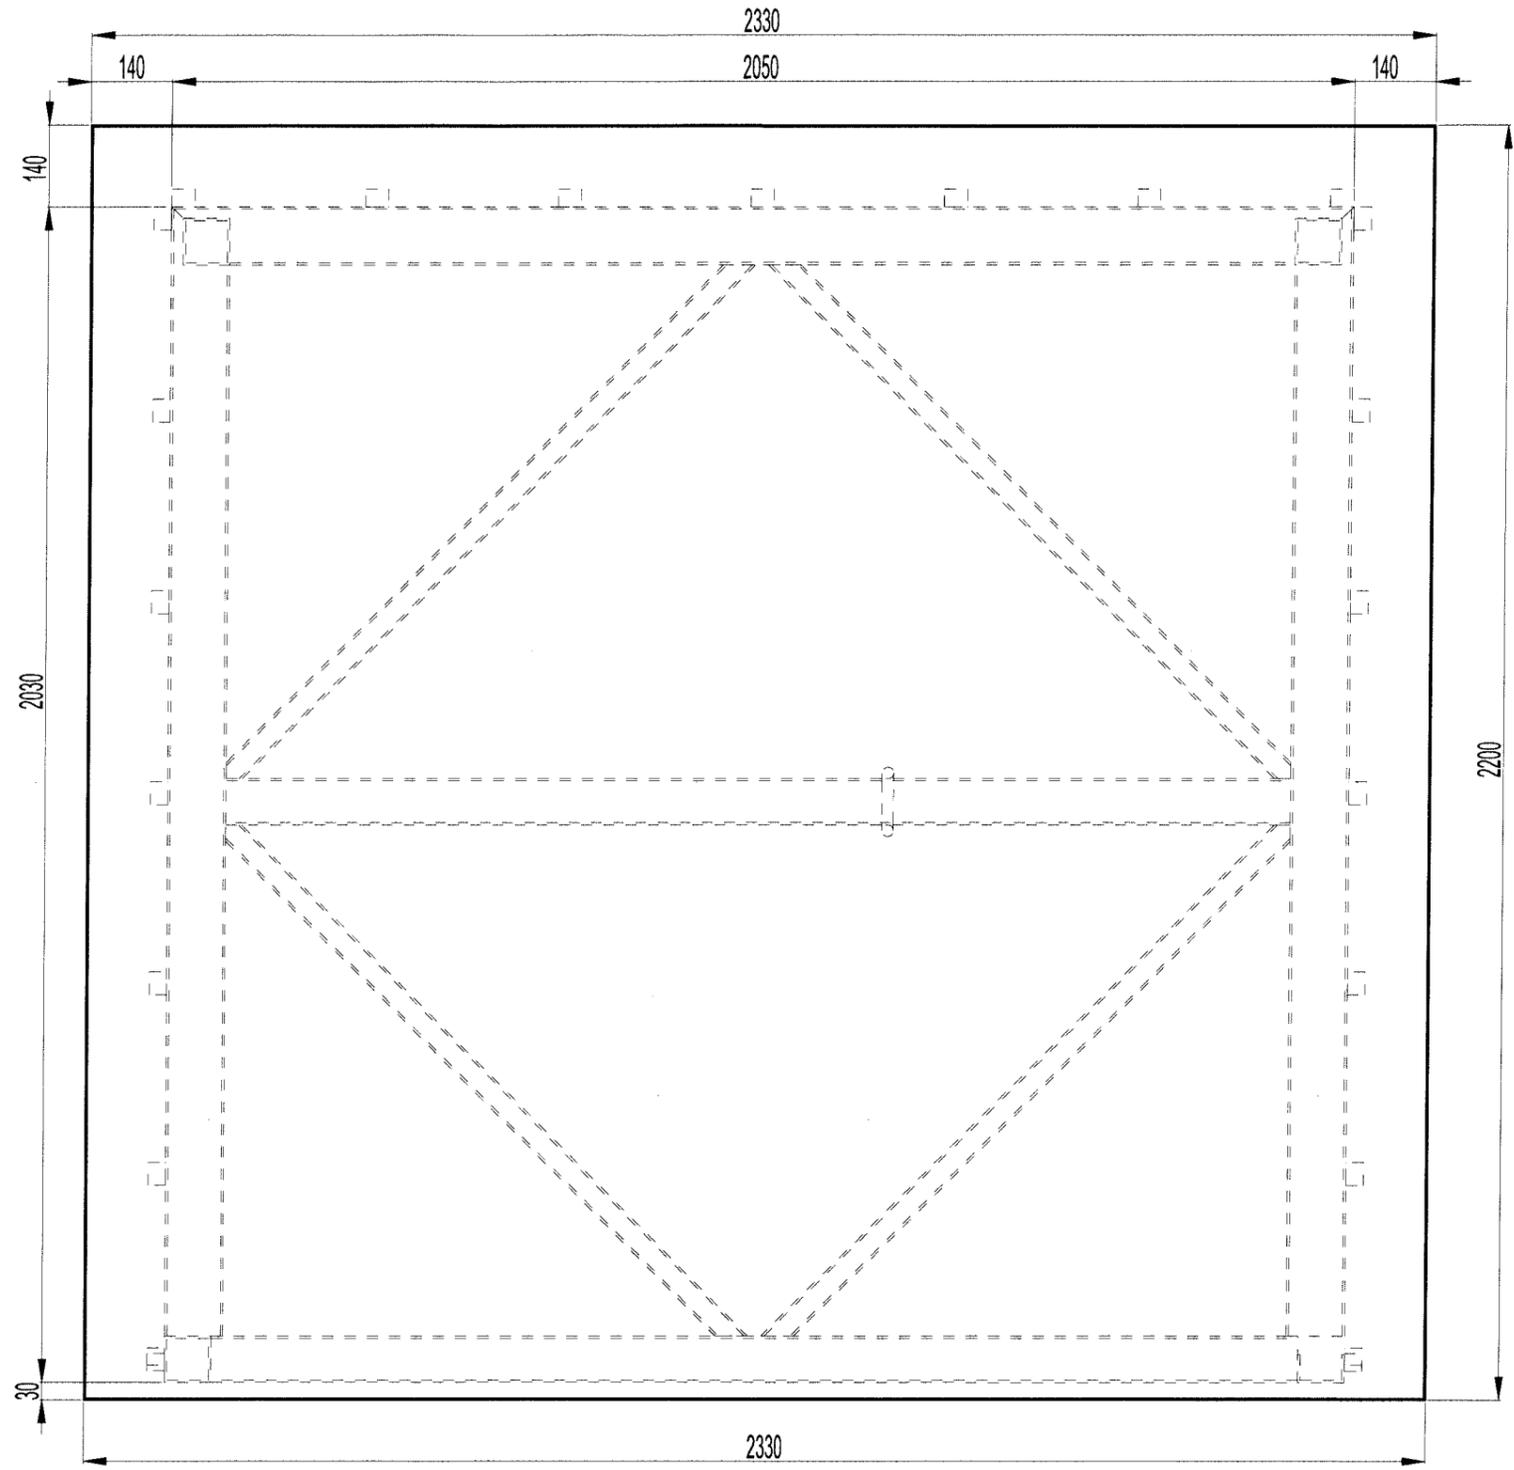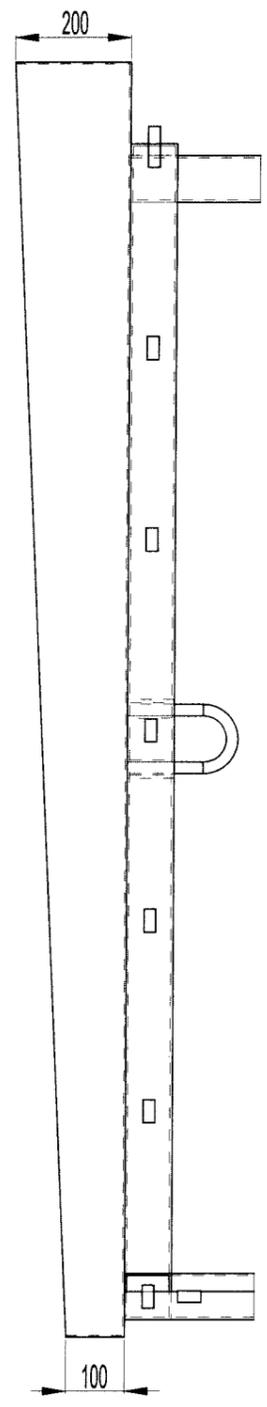

FÉMÉPÍTŐ	Fémszerkezet Gyártó és Szerelő Kft.	Név:	Dátum:	Munka tárgya:	Rajzszám:
	6728 Szeged Dorozsmai út 35.	Tervező:		Felvonó Torony	9
	Tel/Fax: (36) 62/461-461	Szerkesztő: Keresztes János	2020.07.17	SZTE ÁJK - Szeged, Tisza Lajos krt. 54	Méretarány:
		Ellenőrizte:		Rajz megnevezése:	M 1:12
		Jóváhagyta:		Tető alaprajz	

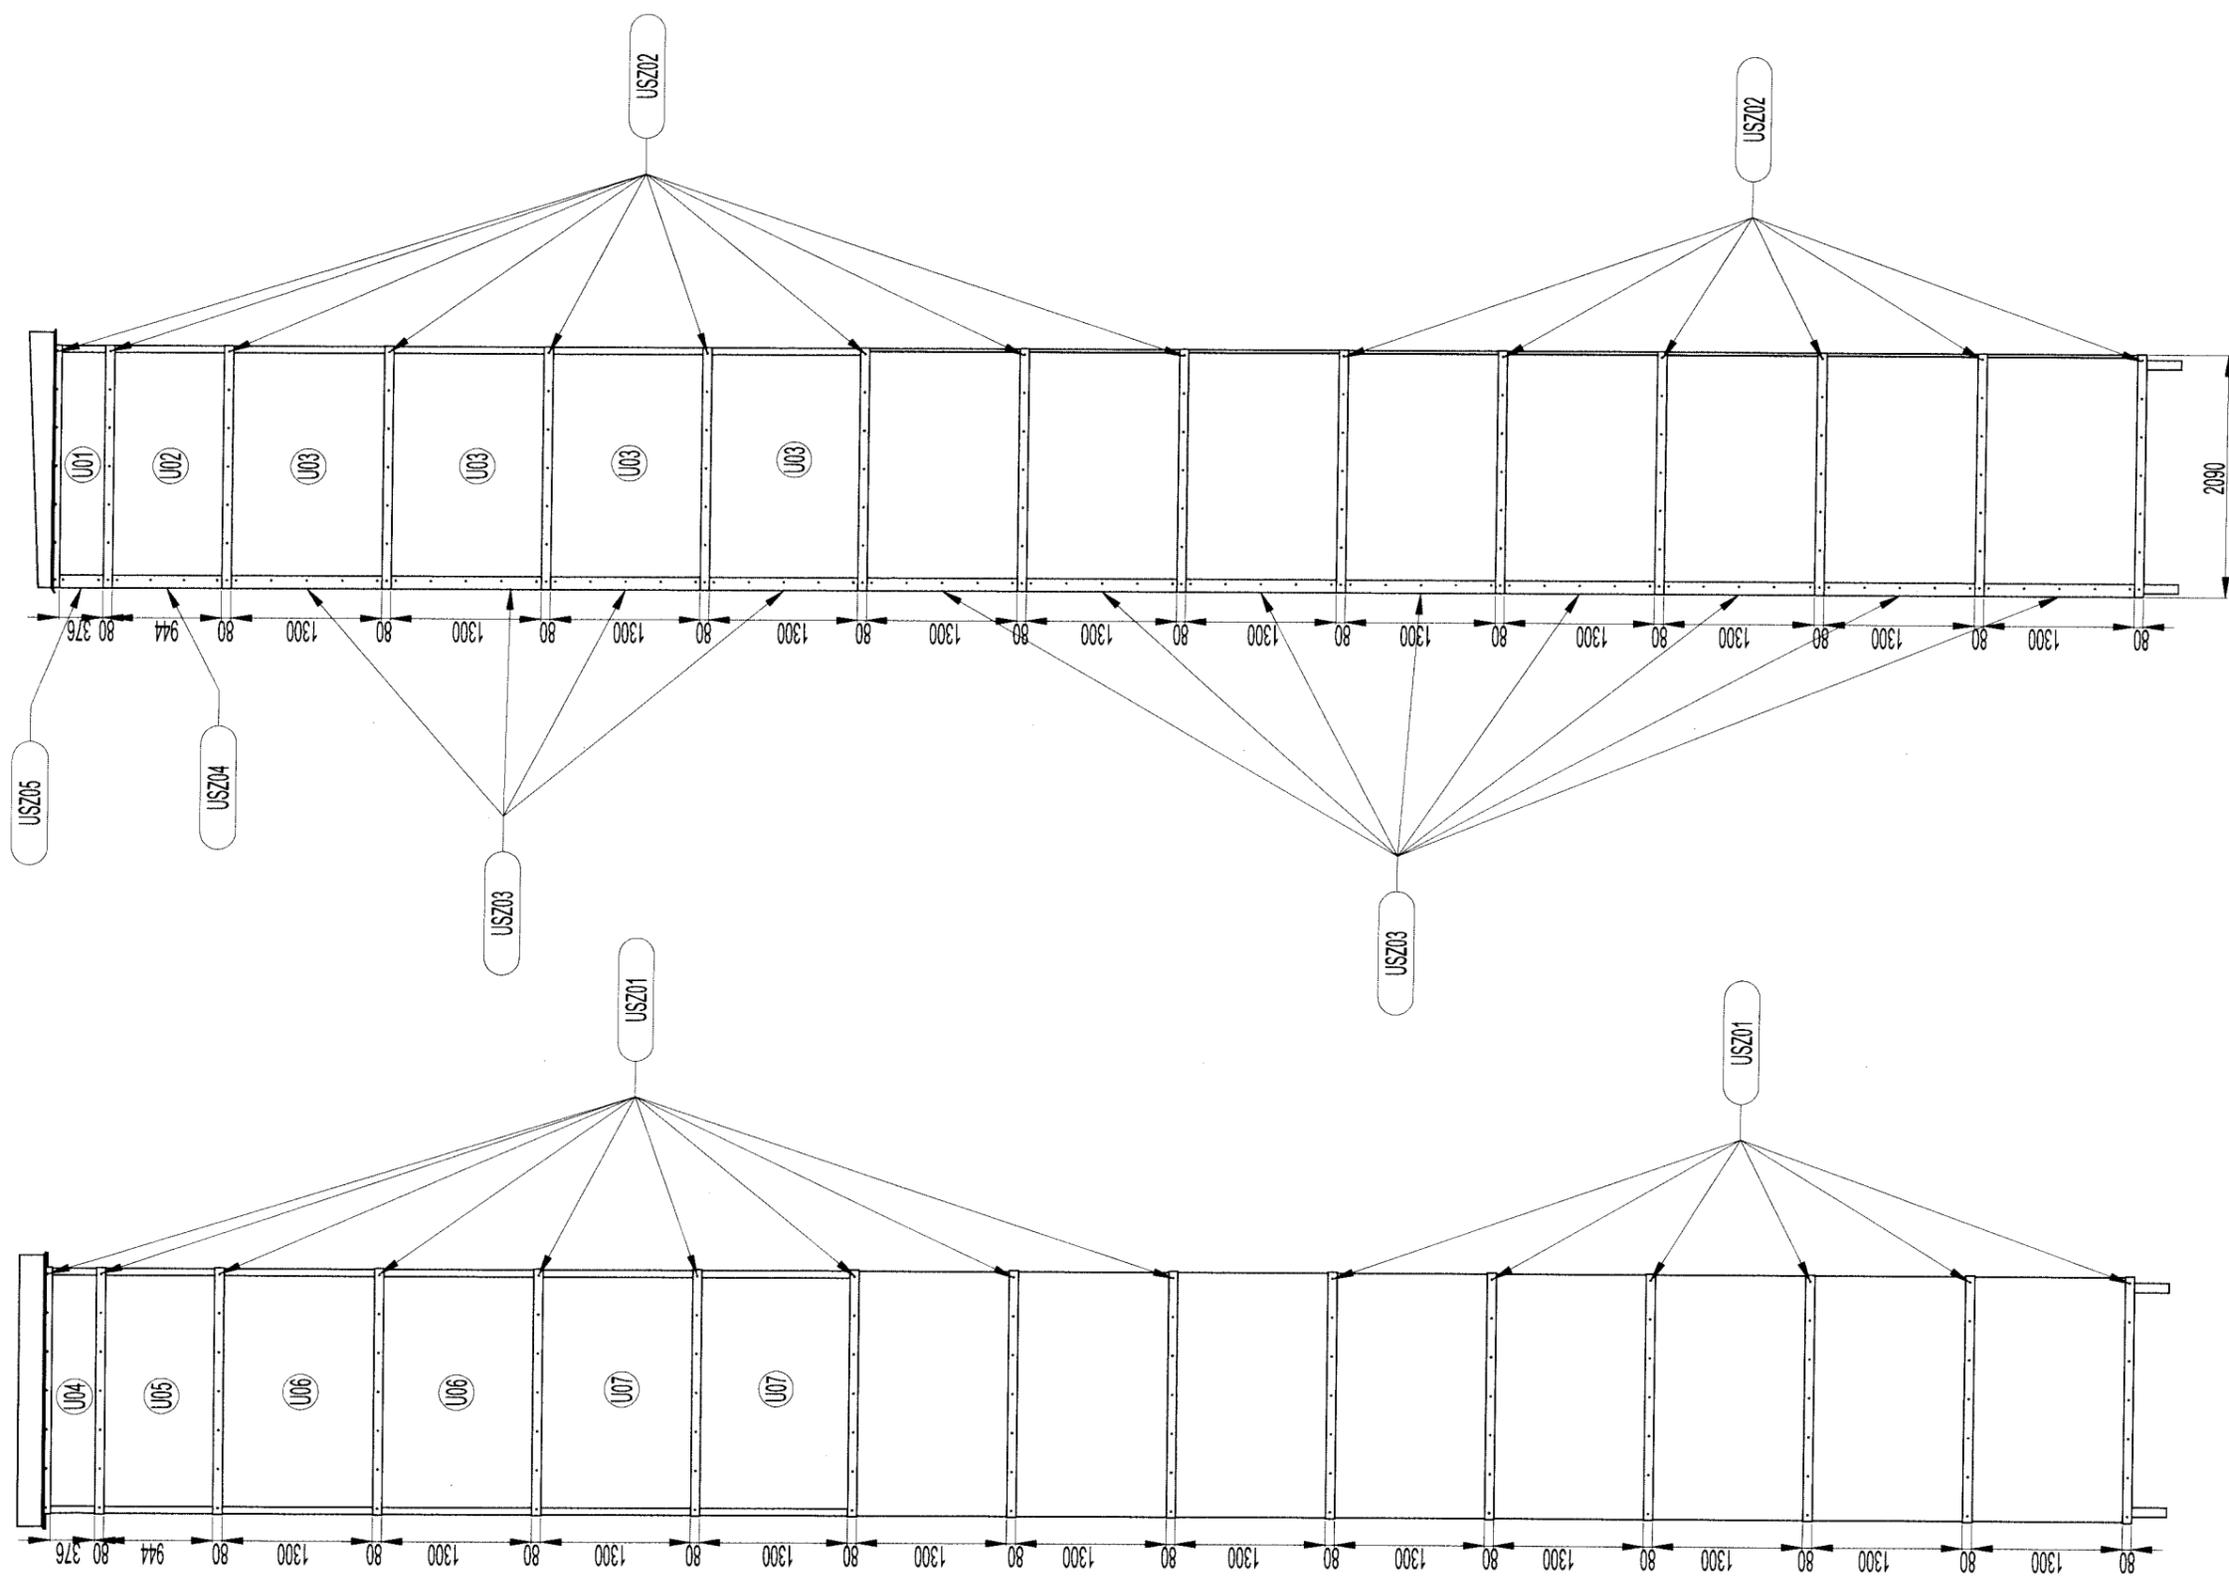

FÉMÉPÍTŐ
 Fém szerkezet Gyártó és Szerelő Kft.
 6728 Szeged Dorozsmai út 35.
 Tel/Fax: (36) 62/461-461

Tervező:
 Szerkesztő: Keresztes János
 Ellenőrizte:
 Jóváhagyta:

Név:

Dátum:
 2020.07.19

Munka tárgya:
 Felvonó Torony
 SZTE ÁIK - Szeged, Tisza Lajos krt. 54

Rajz megnevezése:
 Torony burkolással
 Nézetek

Rajzszám:
 11

Méretarány:
 M 1:60