


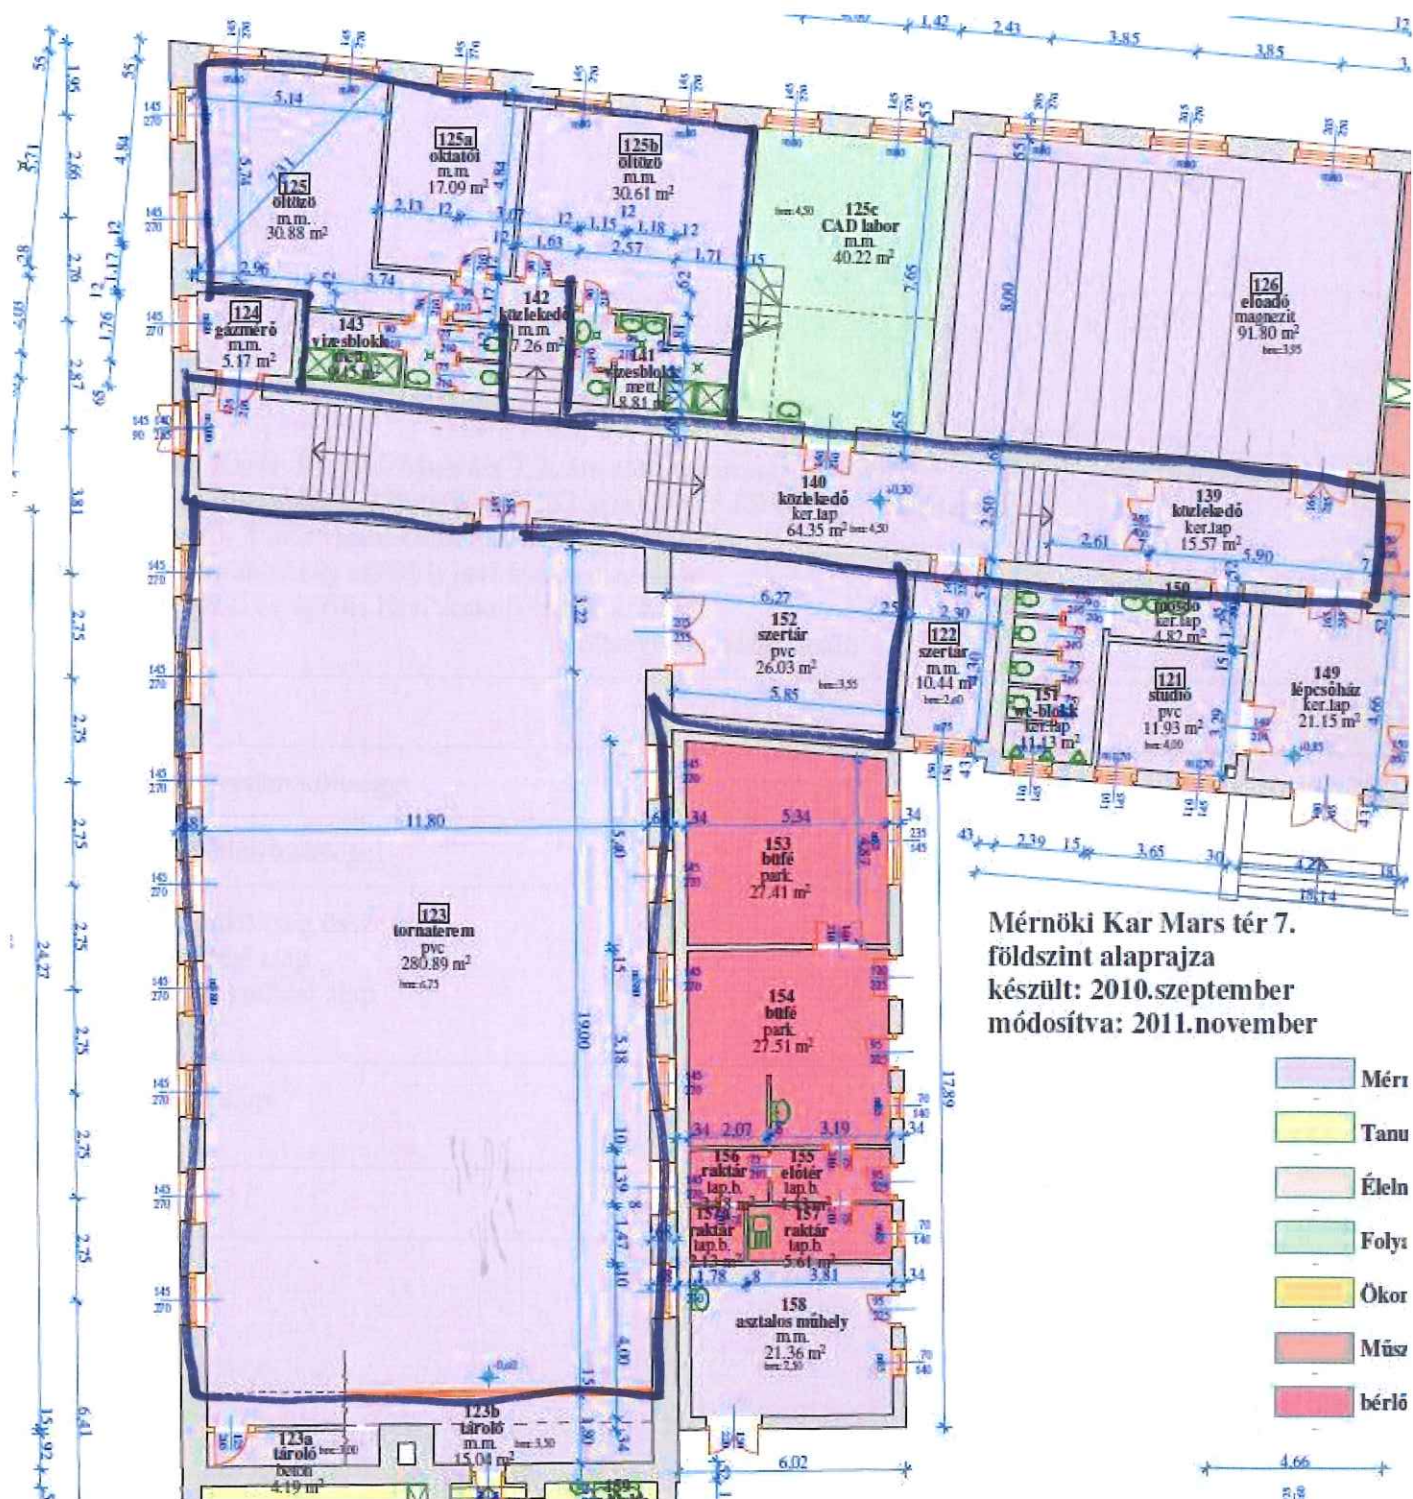

Mérnöki Kar Mars tér 7.
földszint alaprajza
készült: 2010.szeptember
módosítva: 2011.november

- Mérri
- Tanu
- Éleln
- Folyi
- Ökor
- Műsz
- bérlo