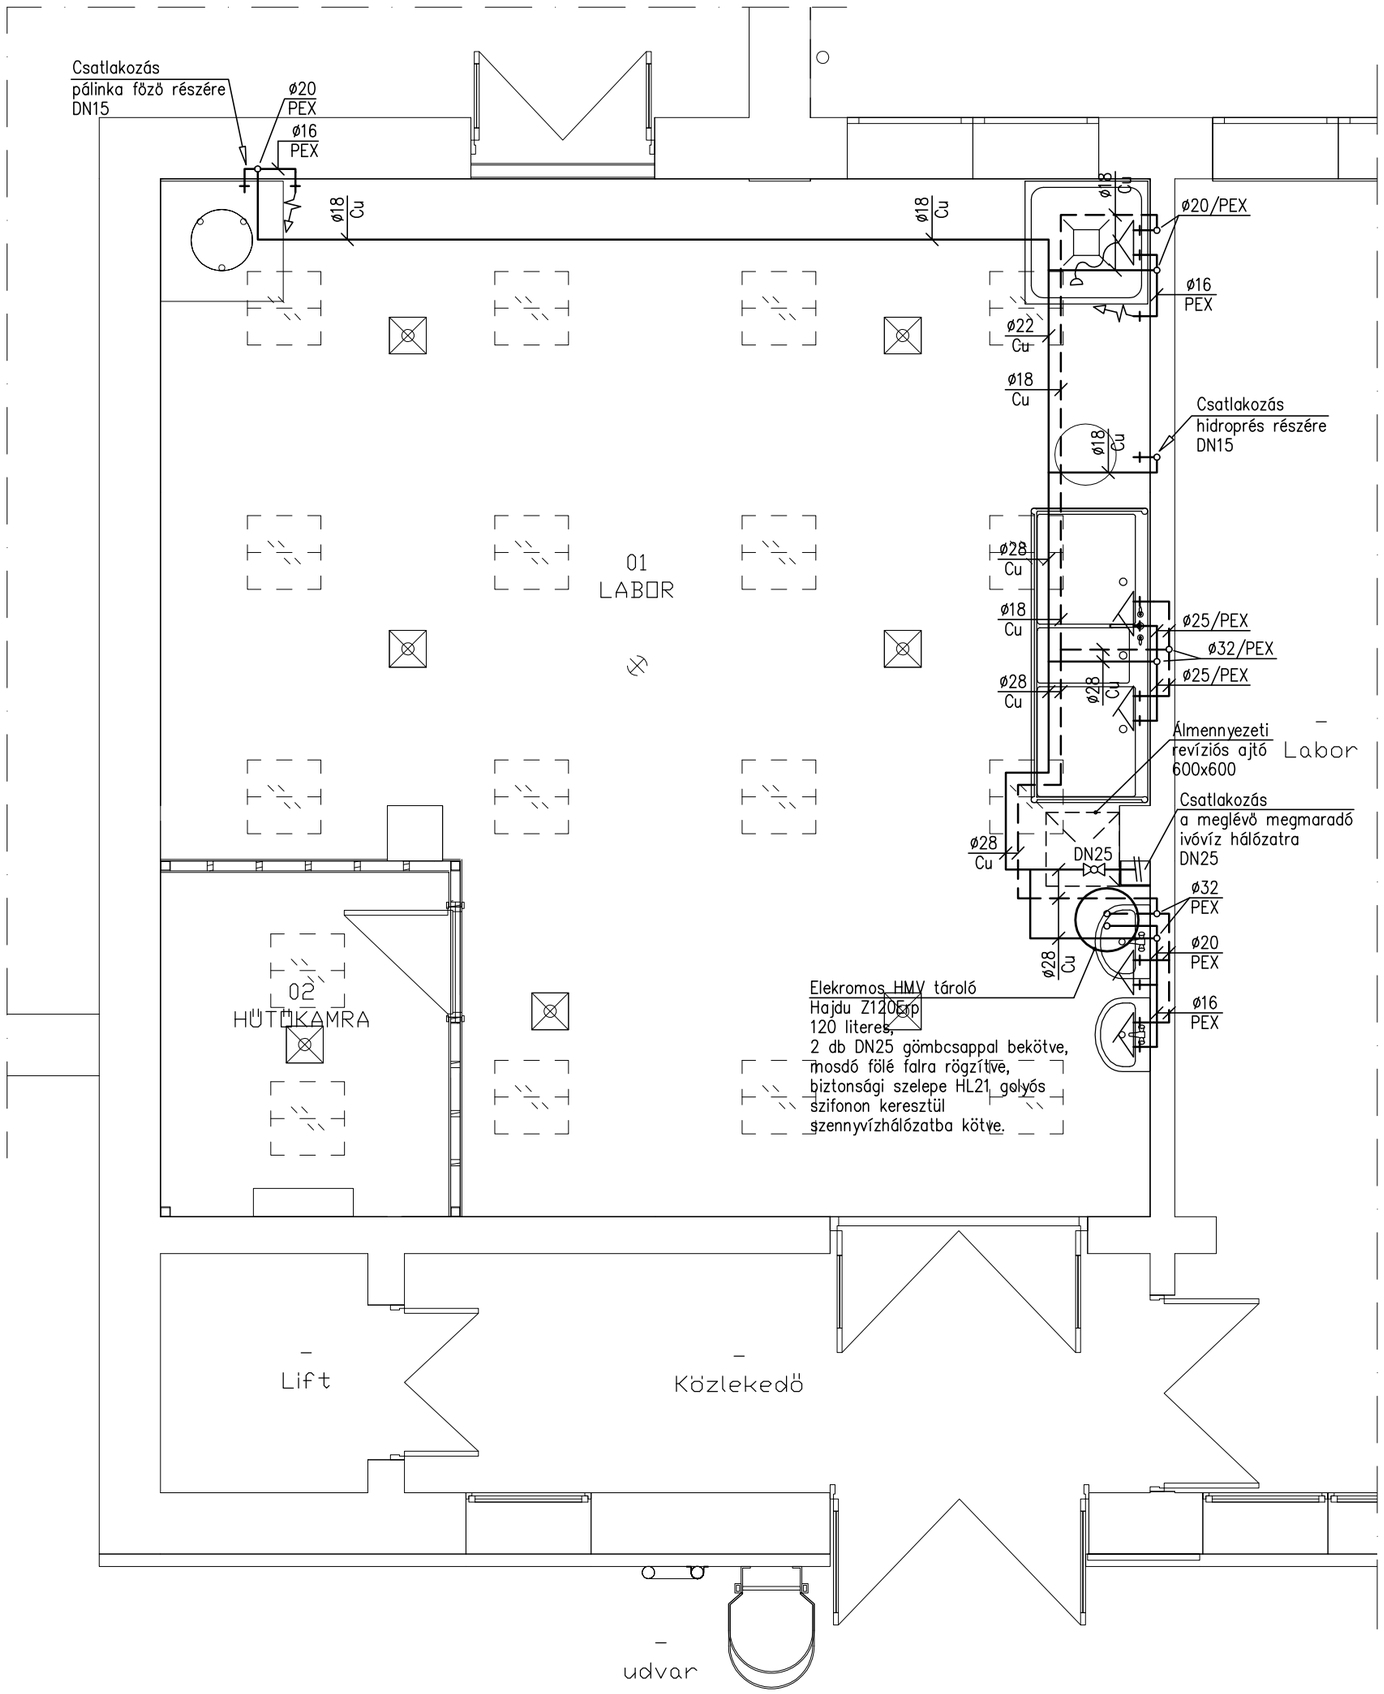

MEGJEGYZÉSEK:

- A szaniter berendezéseket ráírt csőméret hiánya esetén az alábbi méretekkel kell a gerinc vezetékekre csatlakoztatni:

	ivóvíz	szennyvíz
mosdó:	Ø16/PEX	DN40/PP
tálcás mosogató:	Ø20/PEX	DN50/PP
nagyk. mosogató:	Ø25/PEX	DN50/PP

- Csővezetékek anyaga:
  - ivóvíz vezeték:
    - szabadon és álmennyezetben: vörösréz cső
    - falban: PEX műanyag cső
- Hőszigetelés:
  - hidegvíz vezetékre:
    - falban, szabadon és álmennyezetben: Kaiflex EF 9 mm
  - használati melegvíz vezetékre:
    - falban, szabadon és álmennyezetben: Kaiflex EF 13 mm
- A melegvíz ágvezetékeket a lehető legrövidebb nyomvonalon kell vezetni a szaniter berendezésekig!

JELMAGYARÁZAT:

- Hidegvíz vezeték
- Használati melegvíz vezeték
- Gömbcsap
- Tömlővéges csatlakozás

EZEN TERV SZERZŐI JOGVÉDELEM ALATT ÁLL. FELHASZNÁLÁSA CSAK A TERVEZŐ IRODA HOZZÁJÁRULÁSÁVAL TÖRTÉNHET!

UNIBAU 2000 KFT.
Székhely: 6729 Szeged, Szigony utca 7.
Iroda: 6722 Szeged, Vitéz utca 25. fszt. 2.
Tel.: +36-20/979-1925; +36-30/308-7239
www.unibau2000.hu

Építtető:
SZEGEDI TUDOMÁNYEGYETEM
6720 Szeged, Dugonics tér 13.

Építkezés helye:
6725 Szeged, Moszkvai krt. 5-7.
Hrsz.: 25192/1, 25192/2

Munka megnevezése:
SZTE MÉRNÖKI KAR
5. SZ. ÉPÜLETÉNEK FÖLDSZINTJÉN
FERMENTÁCIÓS LABOR KIALAKÍTÁSA

Terv megnevezése:
VÍZELLÁTÁS
ALAPRAJZ

Felelős tervező:
KOZMA TIBOR
okl. gépészmérnök
G 06-0817

Tervező:
HACKNÉ BENGERY ESZTER
okl. épületgépész mérnök

Tervező:
NAGYFALUSINÉ JELINEK ALEXANDRA
gépészmérnök

Munkaszám:	Méretarány:	Tervfajta:
22-054	1:50	KIVITELI
Rajzszám:	**Lapméret:**	**Dátum:**
C-GV-01	420x297	2022. december hó