



Födémáttörés megszüntetése D REI 30 tűzvédelmi követelmény teljesítő épületszerkezettel

Felette lévő szint nincs ábrázolva

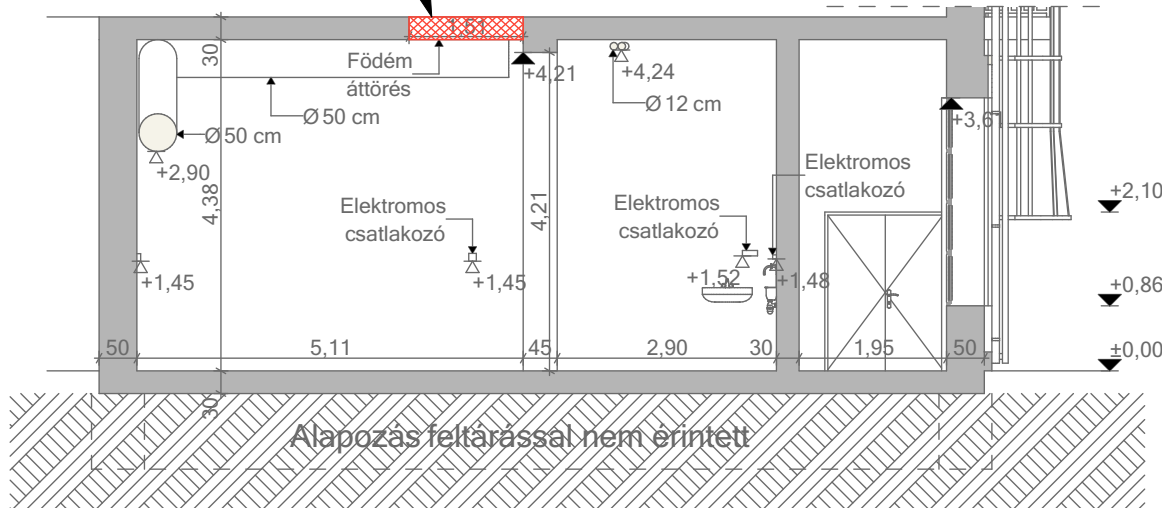

A-A metszet

Felette lévő szint nincs ábrázolva

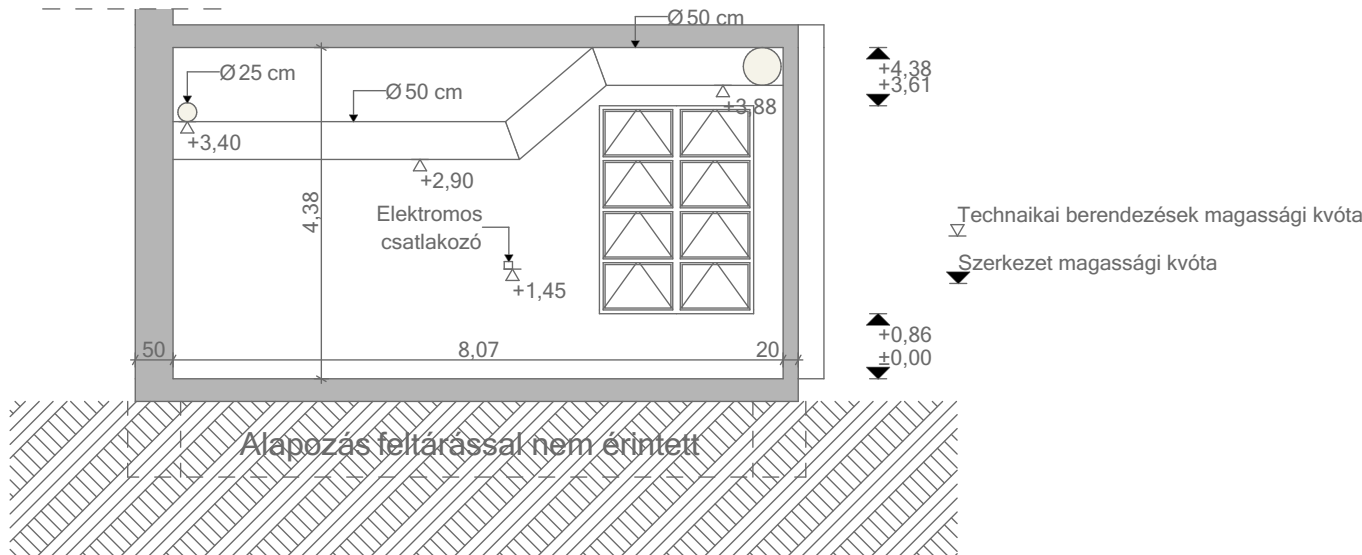

B-B metszet

1m 2m 5m

Megjegyzés:
A tervezés alapja: 54/2014. (XII. 5.) BM rendelettel kiadott OTSZ [2022]
Mértékadó kockázati osztály:
A tűzvédelmi tervrajzok az építészervek alapján készültek.

Általában tűzfal vagy a legmagasabb perc értékkel rendelkező falszerkezet
Általában tűzgátló fal vagy tűzgátló válaszfal
Általában tűzgátló ajtó ésnyílászáró
Hőszigetelés színe (pl.: homlokzati sávok)
Hő- és füstelvezetéssel ellátott tér

Kiűrtési útvonal
1. szakasz

Megnevezés:
SZTE Fermentációs labor

Létesítmény helye:
6725, Szeged Moszkvai krt 9.

Miskolczy László
Építész tűzvédelmi szakértő
I-132/2018

Tűzvédelmi munkatársak:
Sándor-Nacsza Noémi
Suti Gabriella

Rajz megnevezés:
Metszetek

Méretarány:
1:100

2022. 12. 05. T-02