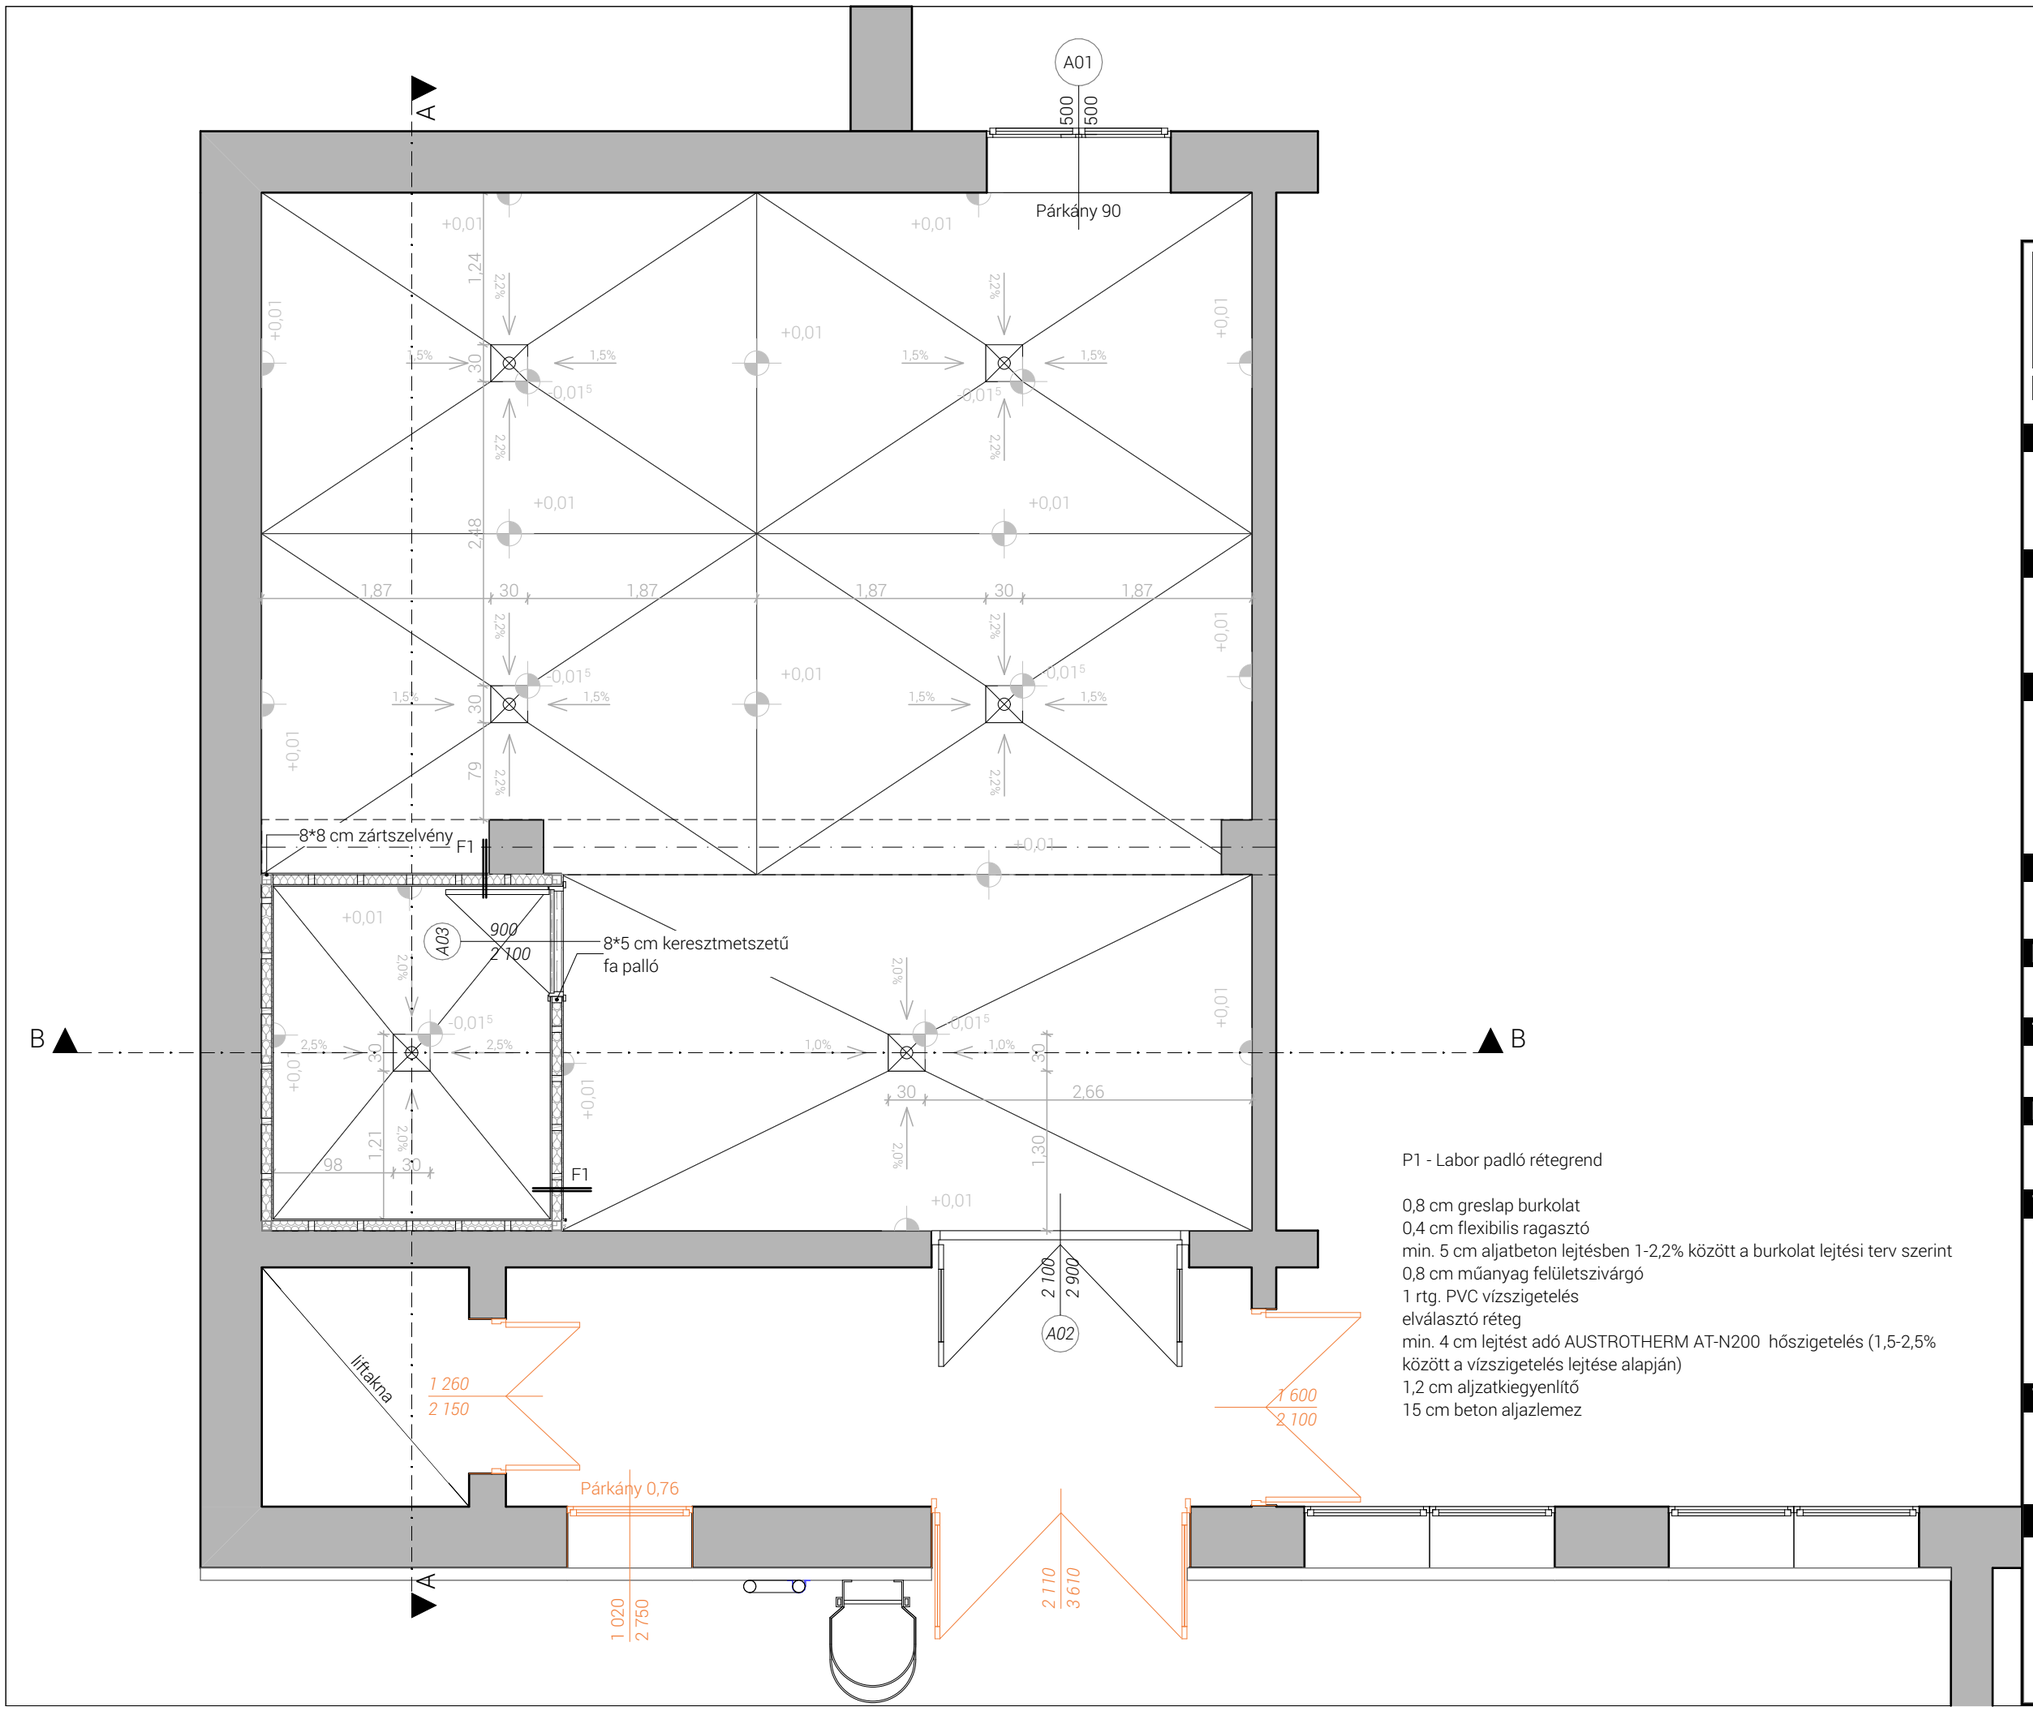

P1 - Labor padló rétegrend

0,8 cm greslap burkolat
0,4 cm flexibilis ragasztó
min. 5 cm aljatbeton lejtésben 1-2,2% között a burkolat lejtési terv szerint
0,8 cm műanyag felületszivárgó
1 rtg. PVC vízszigetelés
elválasztó réteg
min. 4 cm lejtést adó AUSTROTHERM AT-N200 hőszigetelés (1,5-2,5% között a vízszigetelés lejtése alapján)
1,2 cm aljzatkiegyenlítő
15 cm beton aljazlemez

É

dprs Építésziroda Kft.
6726 Szeged, Bérkert u 29.
Bizt.szám: 9563500 1771082900
C-6-1654 CS14418606

Építtető - Megbízó

Szegedi Tudományegyetem
6720 Szeged, Dugonics tér 13.

Építész tervező:

SCHULCZ PÉTER E-06-0106/23
OKL. ÉPÍTÉSZMÉRNÖK
SZEGED, BÉRKERT U. 29

Építész munkatársak:

DÖME LÁSZLÓ É-06-468
OKL. TERVEZŐ ÉPÍTÉSZMÉRNÖK

MAROSI HENRIETTA
MŰSZAKI RAJZOLÓ

Épületgépész tervező:

UNIBAU KFT., SZEGED
KOZMA TIBOR, OKL. GÉPÉSZMÉRNÖK

Elektromos tervező:

SZEL-TERV KFT., SZEGED
SZALÓKI TAMÁS, OKL. ÉPVILL. MÉRNÖK

Tűzrendészeti tervező:

SAFETY 2010 KFT., KISZOMBOR
MISKOLCZI LÁSZLÓ

Robbanásvédelmi tervező:

HEXAGON SAFETY SERVICES KFT.
LEITNER MIKLÓS, ROBB.VÉDELMI SZAKMÉRNÖK

Tervezés tárgya:

SZTE Mérnöki Kar Moszkvai krt. 5-7 szám alatti fermentációs labor tervezése
Moszkvai krt. 5-7. hrsz: 25192/1, Szeged

Tervfajta:

ÉPÍTÉSZ KIVITELEZÉSI TERVDOKUMENTÁCIÓ

2022. december

Burkolat lejtési terve

M = 1:50

É. 03