


Alaprajz

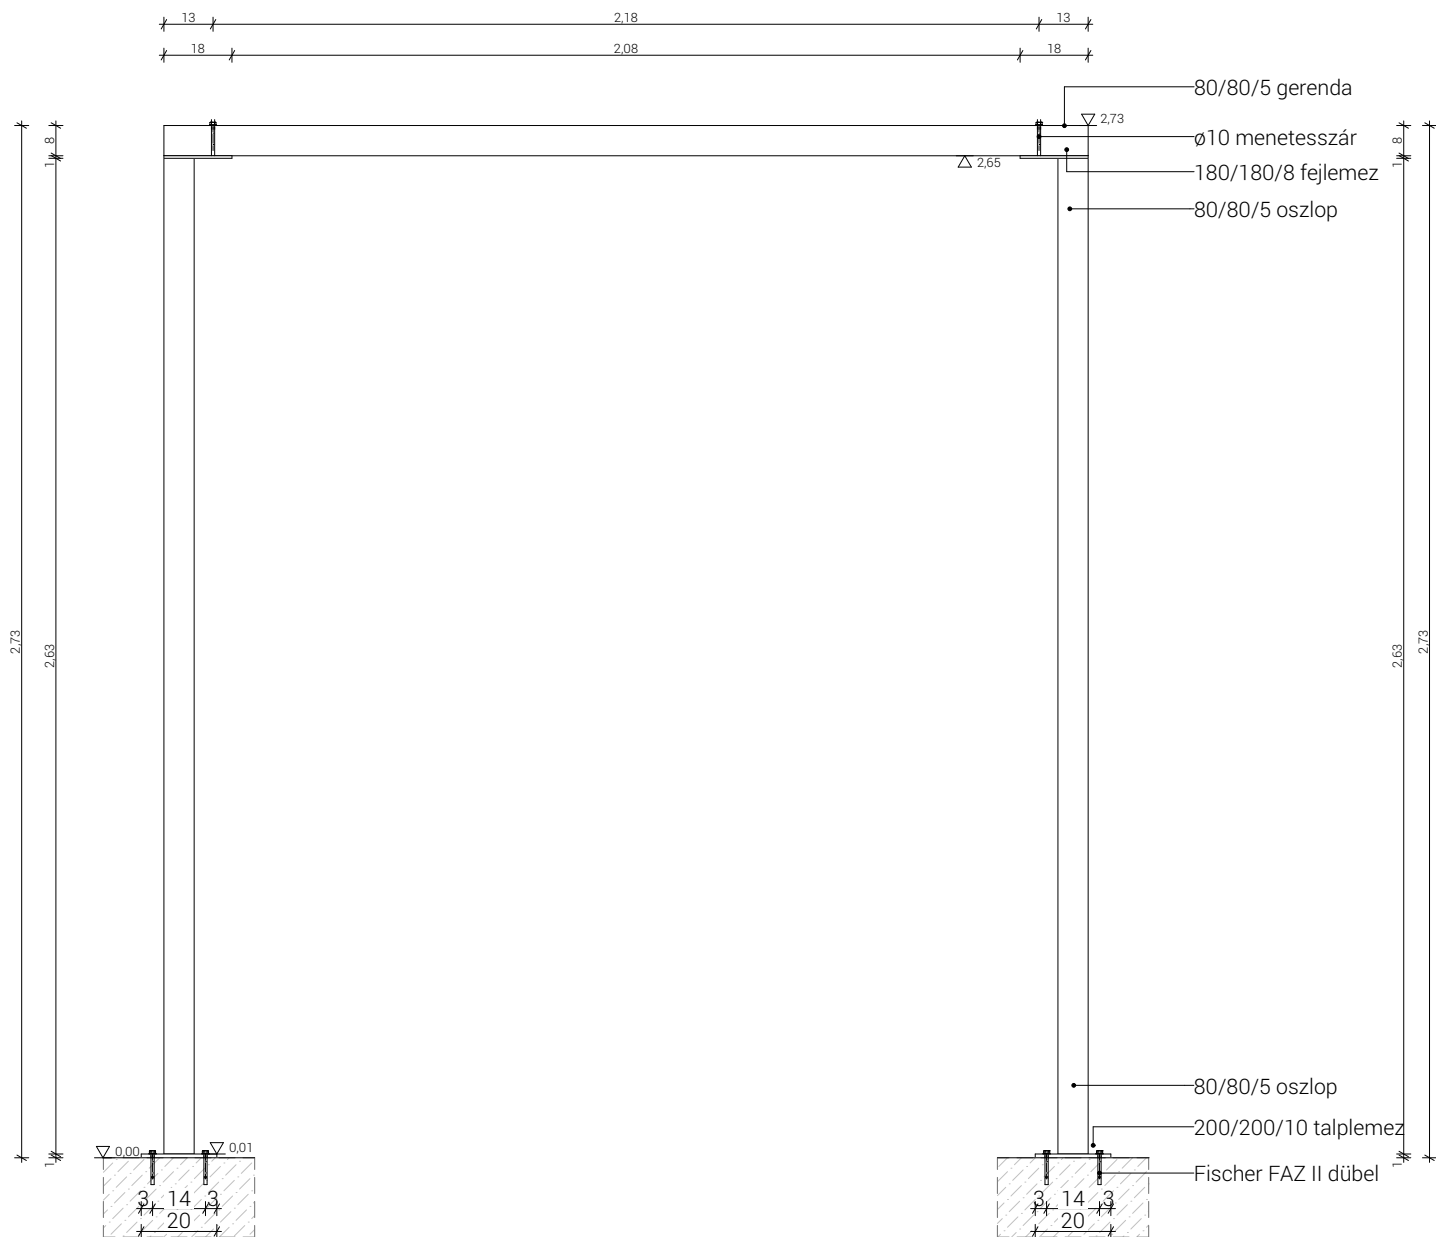

A-A metszet

D  
P  
R  
S

dprs Építésziroda Kft.

6726 Szeged, Bérkert u 29.

Bizt.szám: 9563500 1771082900

C-6-1654 CS14418606

Építésziroda Kft.

Építető - Megbízó

Szegedi Tudományegyetem  
6720 Szeged, Dugonics tér 13.

Építész tervező:

SCHULCZ PÉTER E-06-0106/23  
OKL. ÉPÍTÉSZMÉRNÖK  
SZEGED, BÉRKERT U. 29

Építész munkatársak:

DÖME LÁSZLÓ É-06-468  
OKL. TERVEZŐ ÉPÍTÉSZMÉRNÖK

MAROSI HENRIETTA  
MŰSZAKI RAJZOLÓ

Épületgépész tervező:

UNIBAU KFT., SZEGED  
KOZMA TIBOR, OKL. GÉPÉSZMÉRNÖK

Elektromos tervező:

SZEL-TERV KFT., SZEGED  
SZALÓKI TAMÁS, OKL. ÉPVILL. MÉRNÖK

Tűzrendészeti tervező:

SAFETY 2010 KFT., KISZOMBOR  
MISKOLCZI LÁSZLÓ

Robbanásvédelmi tervező:

HEXAGON SAFETY SERVICES KFT.  
LEITNER MIKLÓS, ROBB.VÉDELMI SZAKMÉRNÖK

Tervezés tárgya:

SZTE Mérnöki Kar Moszkvai krt. 5-7  
szám alatti fermentációs labor  
tervezése  
Moszkvai krt. 5-7. hrsz: 25192/1, Szeged

Tervfajta:

ÉPÍTÉSZ KIVITELEZÉSI  
TERVDOKUMENTÁCIÓ

2022. december

Klímakamra alaprajz és A-A  
metszet

M = 1:20

É. 08