


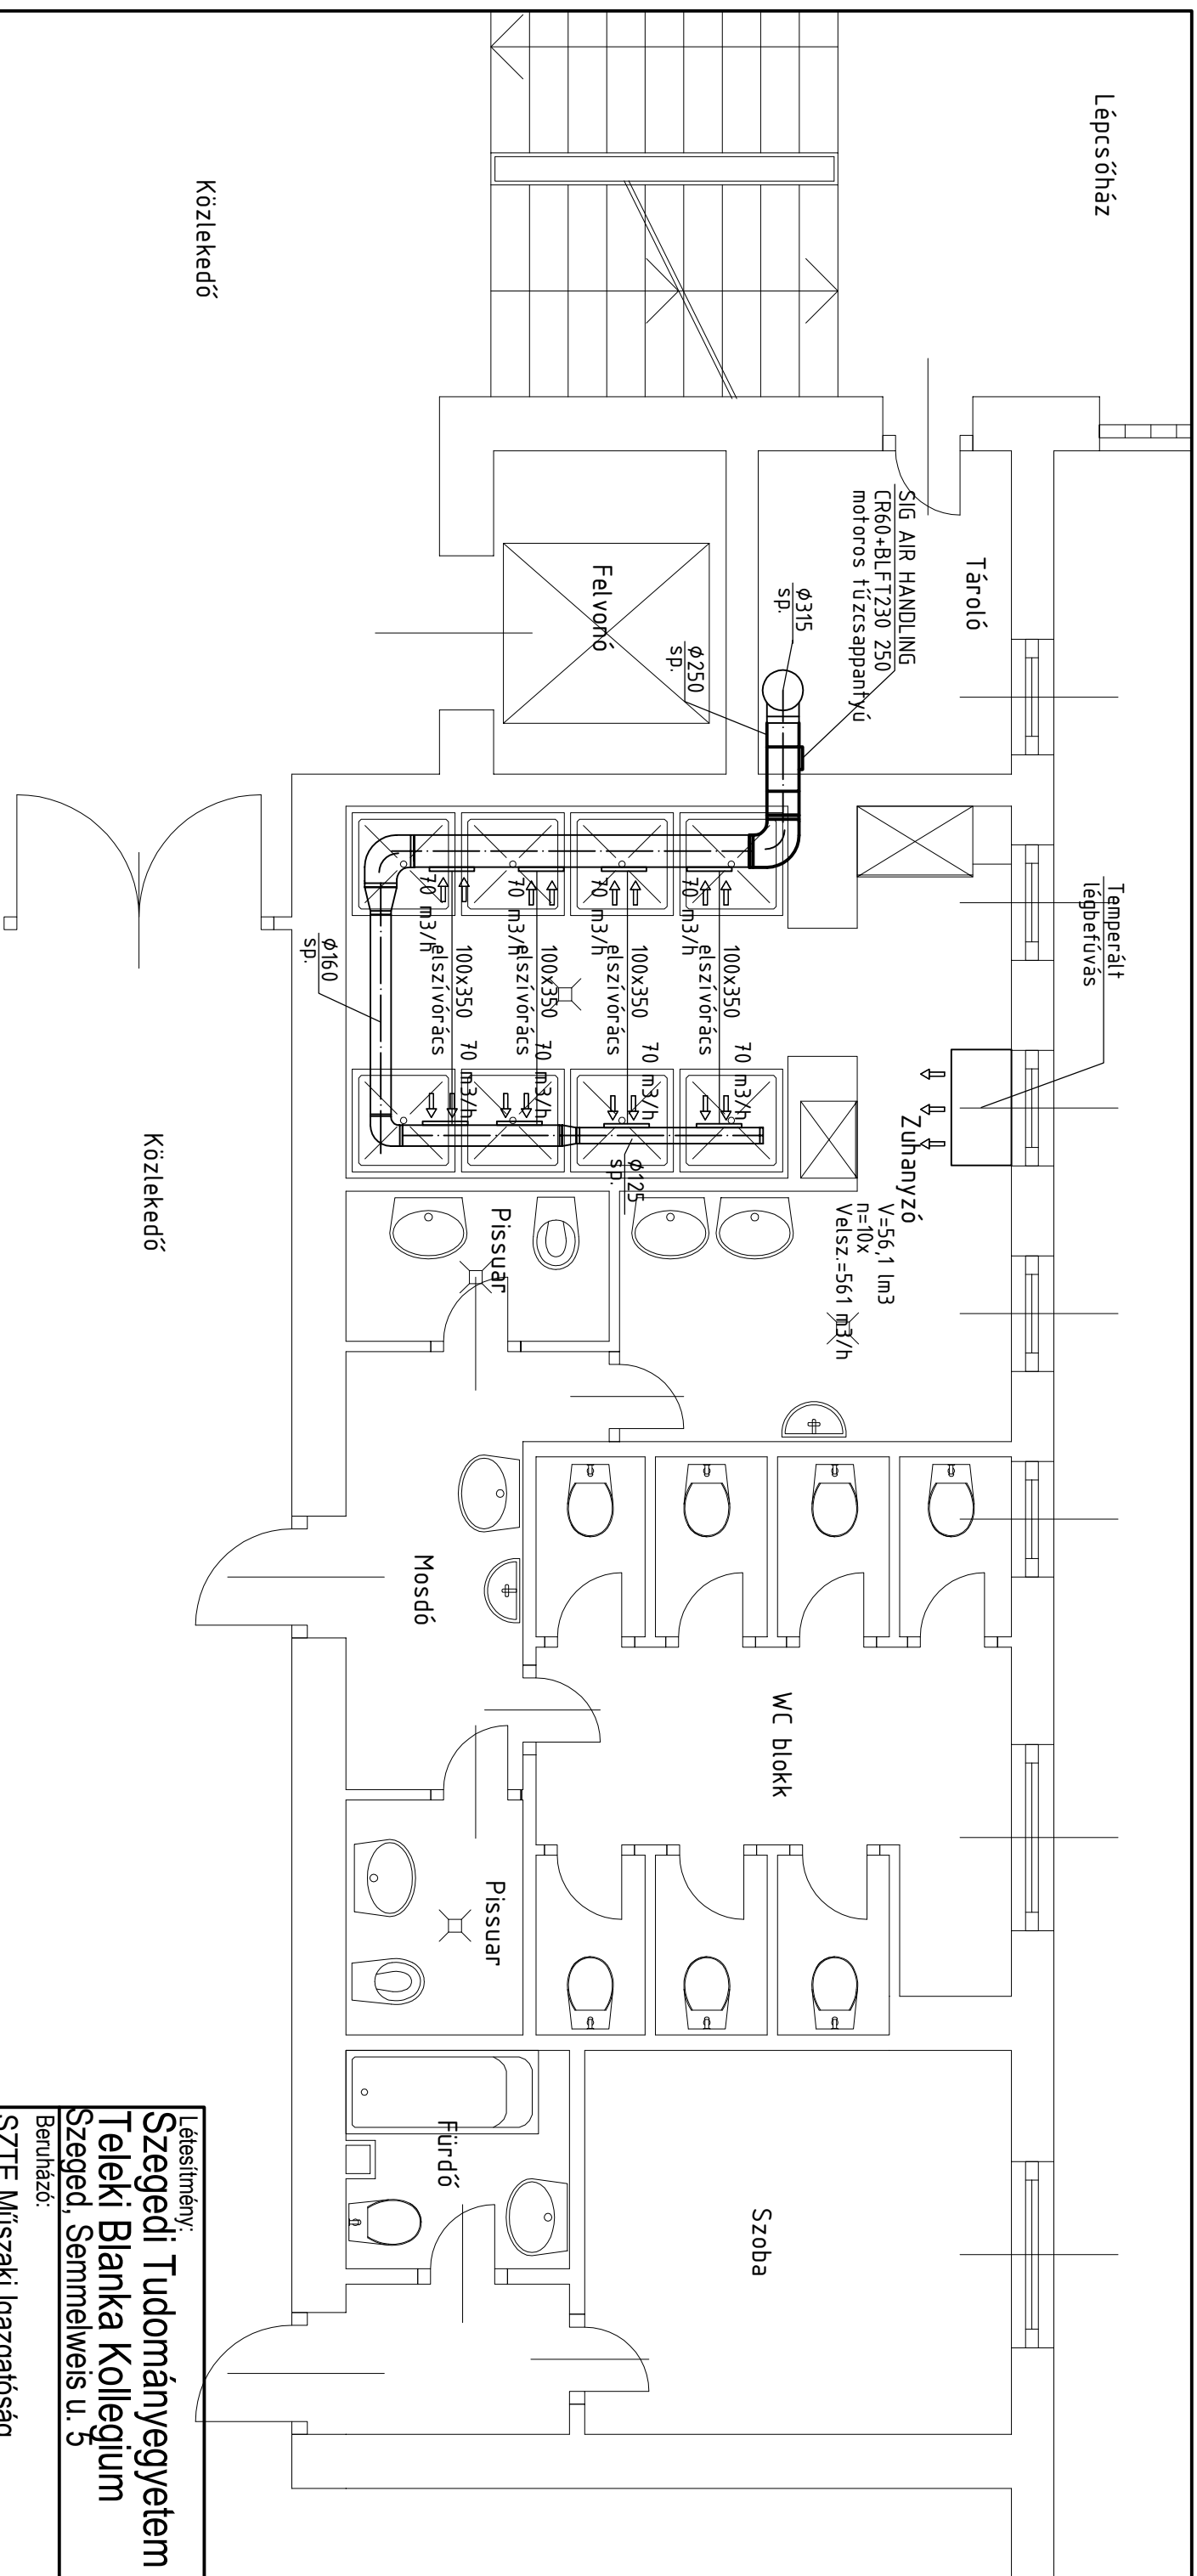

Közlekedő

Közlekedő

JELMAGYARÁZAT:

Meqlévő szellőző vezeték (spiko)

Tervezett szellőző vezeték (spiko)

MEGJEGYZÉS:

A meglévő, tervezett szellőző vezeték anyaga spirálkorcolt cső.

A tervezett falátvezetésnél HILTI CFS-IS tűzvédelmi duzzadó masszát kell alkalmazni.

Létesítmény:

**Szegedi Tudományegyetem
Teleki Blanka Kollegium
Szeged, Semmelweis u. 5**

Beruházó:

SZTE Műszaki Igazgatóság
6723 Szeged, Római kt. 21

Gépész tervező:

SZÉGEPTERV Mémókirroda Kft.
6725 Szeged, Rózkei u. 5 
Kerekes Árpád építégtérvező tervező
Kam. reg. sz.: G-06/047, tel.: +36-30-248-1101
e-mail: arpad.kerekes68@gmail.com

Raiz megnevezése:

TŰZCSAPPANTYÚ BEÉPÍTÉS 2. EMELET ALAPRAJZ

Tervfajta:	Lépték:
------------	---------

KIVITELI

Dátum:	Raizszám:
--------	-----------

2020. MÁRCIUS

Ezen a terven meghatározott műszaki megoldás a PTK és az 1999. évi LXXVI. tv. alapján a gépész tervező szellemi tulajdonát képező és szerzői jogvédelem alatt áll