


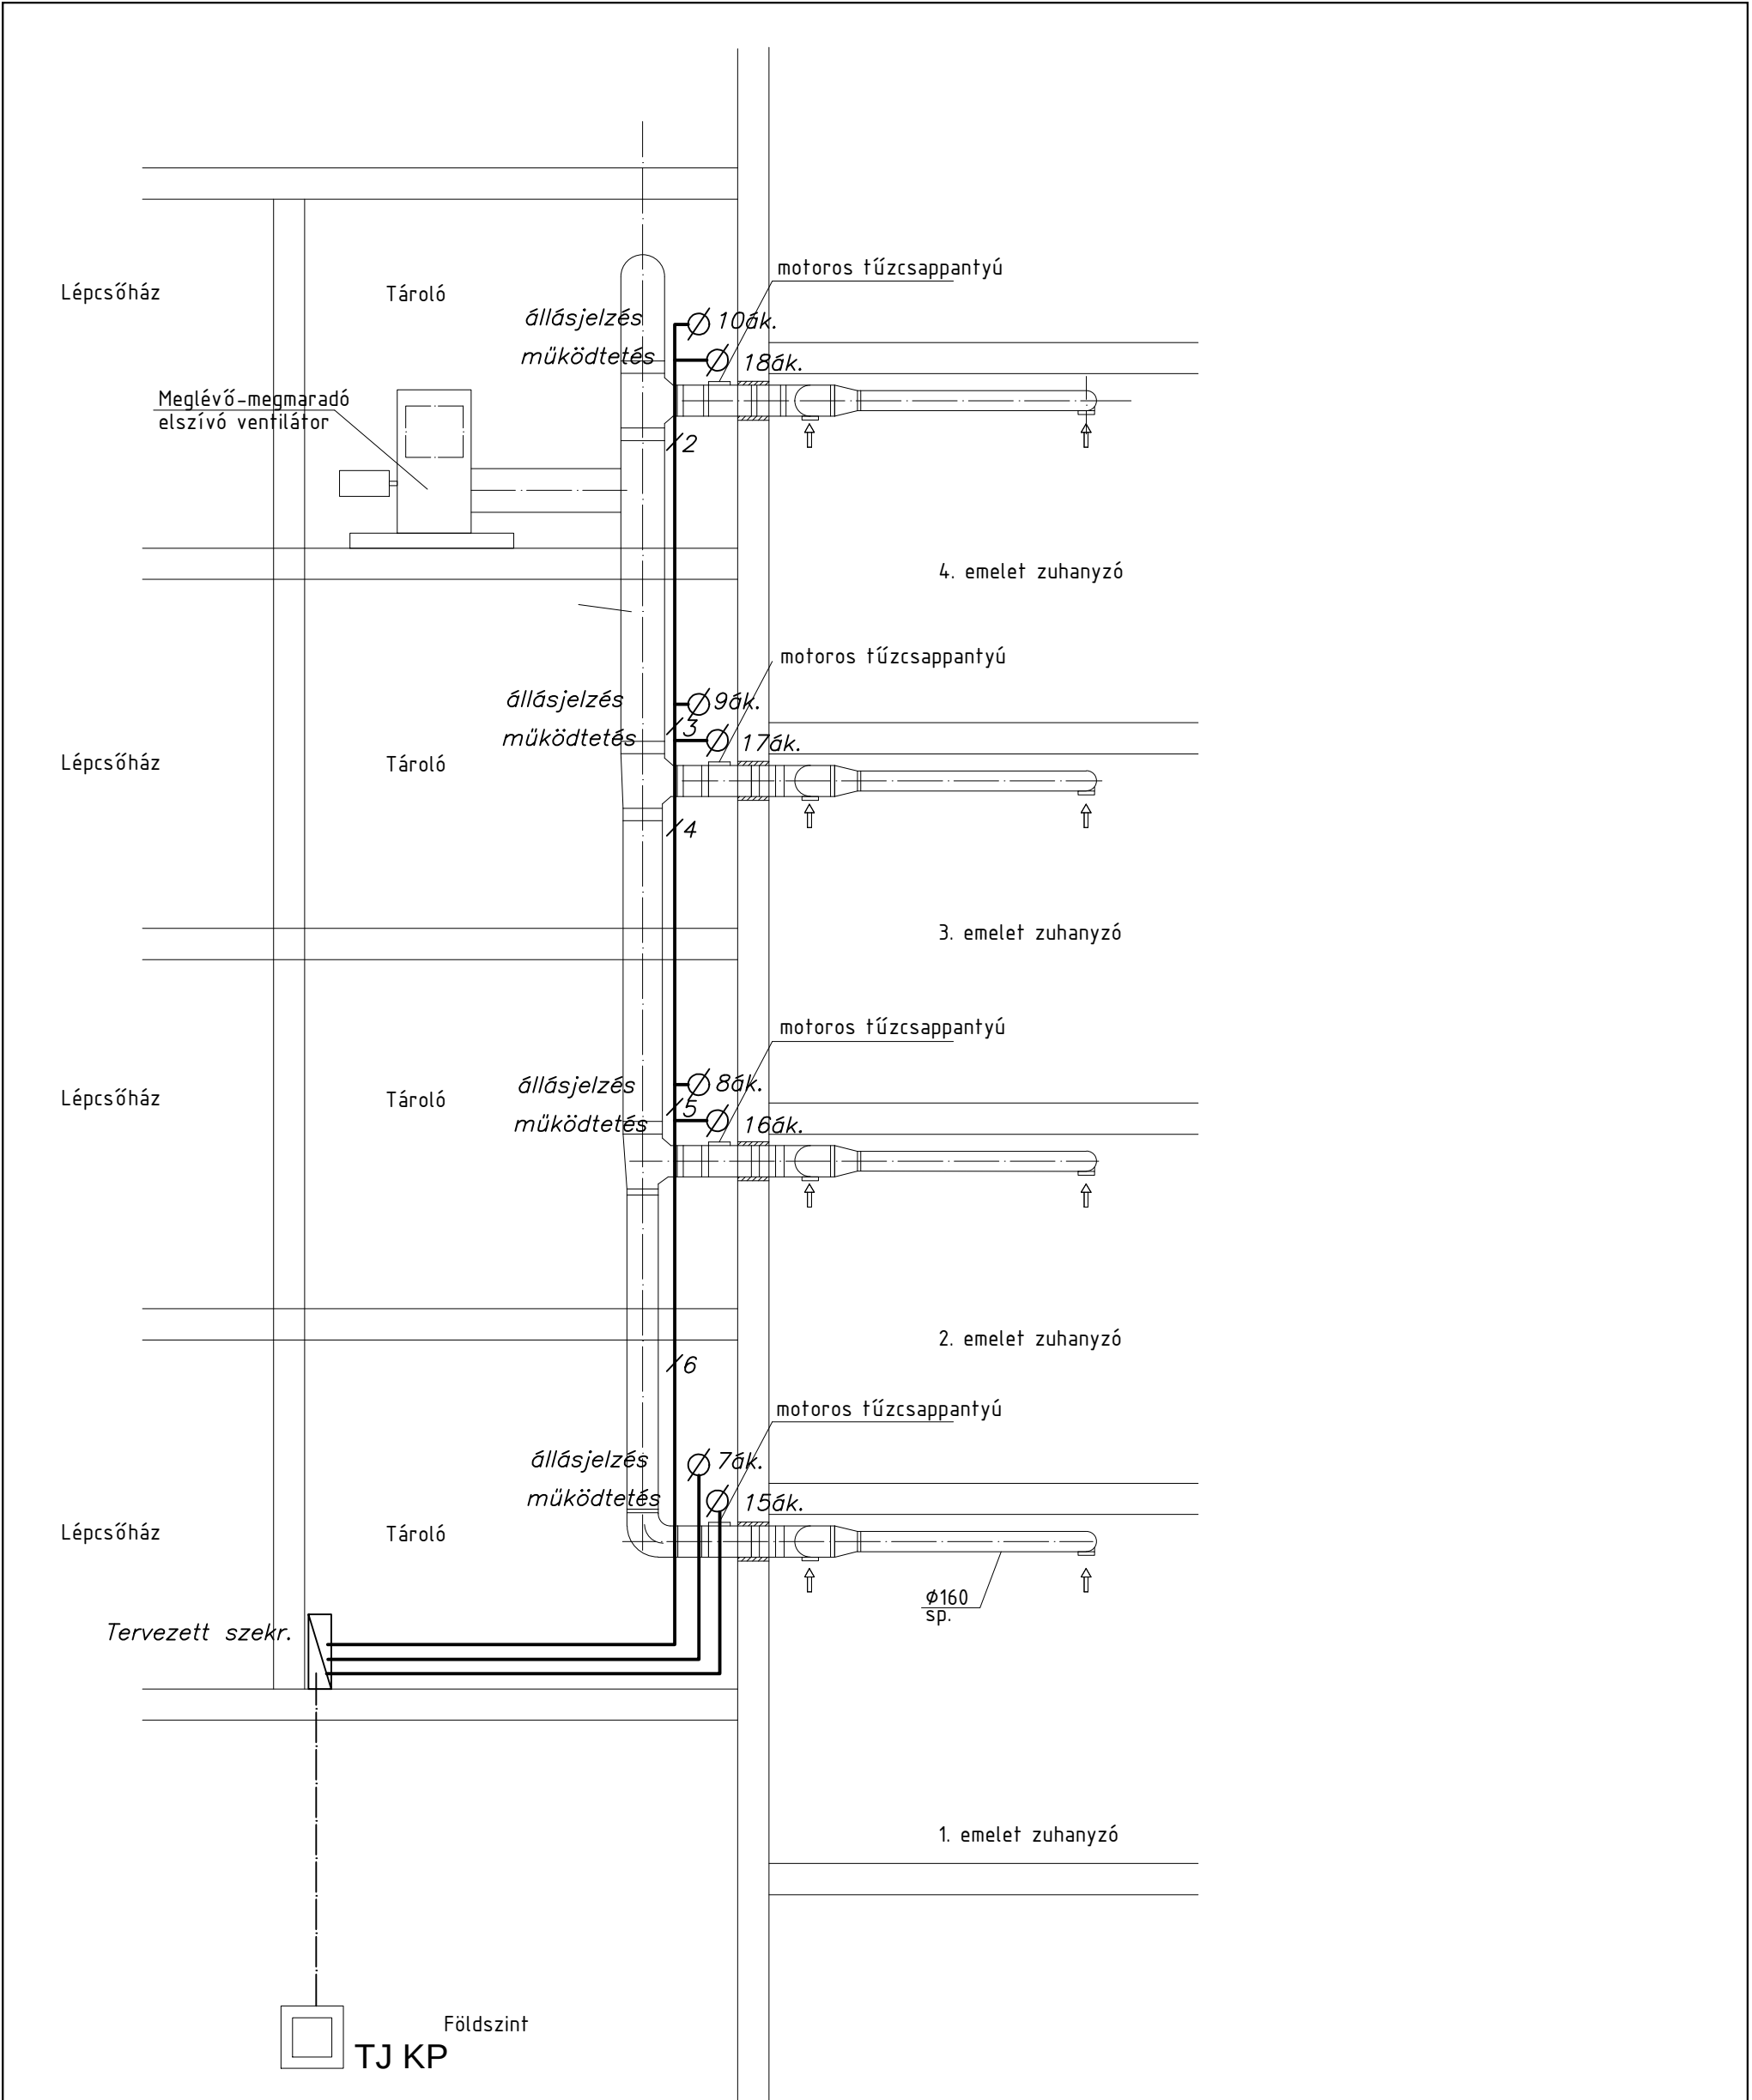

ÉRINTÉSVÉDELEM:TNC/S

EZ A TERV AZ MGI KFT. SZELLEMI TULAJDONA, MELYNEK VÉDELMÉT A 7/1987./II.1./ MT.SZ. RENDELET 97.§ (1) BEKEZDÉSE BIZTOSÍTJA

MGI MÉRNÖKI IRODA TANÁCSADÓ ÉS TERVEZŐ Kft. 6721 Szeged, Lengyel u. 26. Tel.:+36/62-423-590 E-mail mgi@mgi.hu	Létesítmény: Szegedi Tudományegyetem Teleki Blanka Kollegium Szeged, Semmelweis u. 5	Ma: M=1:50	
	Dátum: 2020. MÁRCIUS 23.	Megnevezés:	
	Tervező: Magosi Zsolt V1-06-0408	TÚZCSAPPANTYÚ BEÉPÍTÉS VEZÉRLÉS TELEPÍTÉSI TERVE RÉSZMETSZET KIVITELI TERV	
	CAD Operator: Papp Emese		
		Rajzsám:	20799-06