


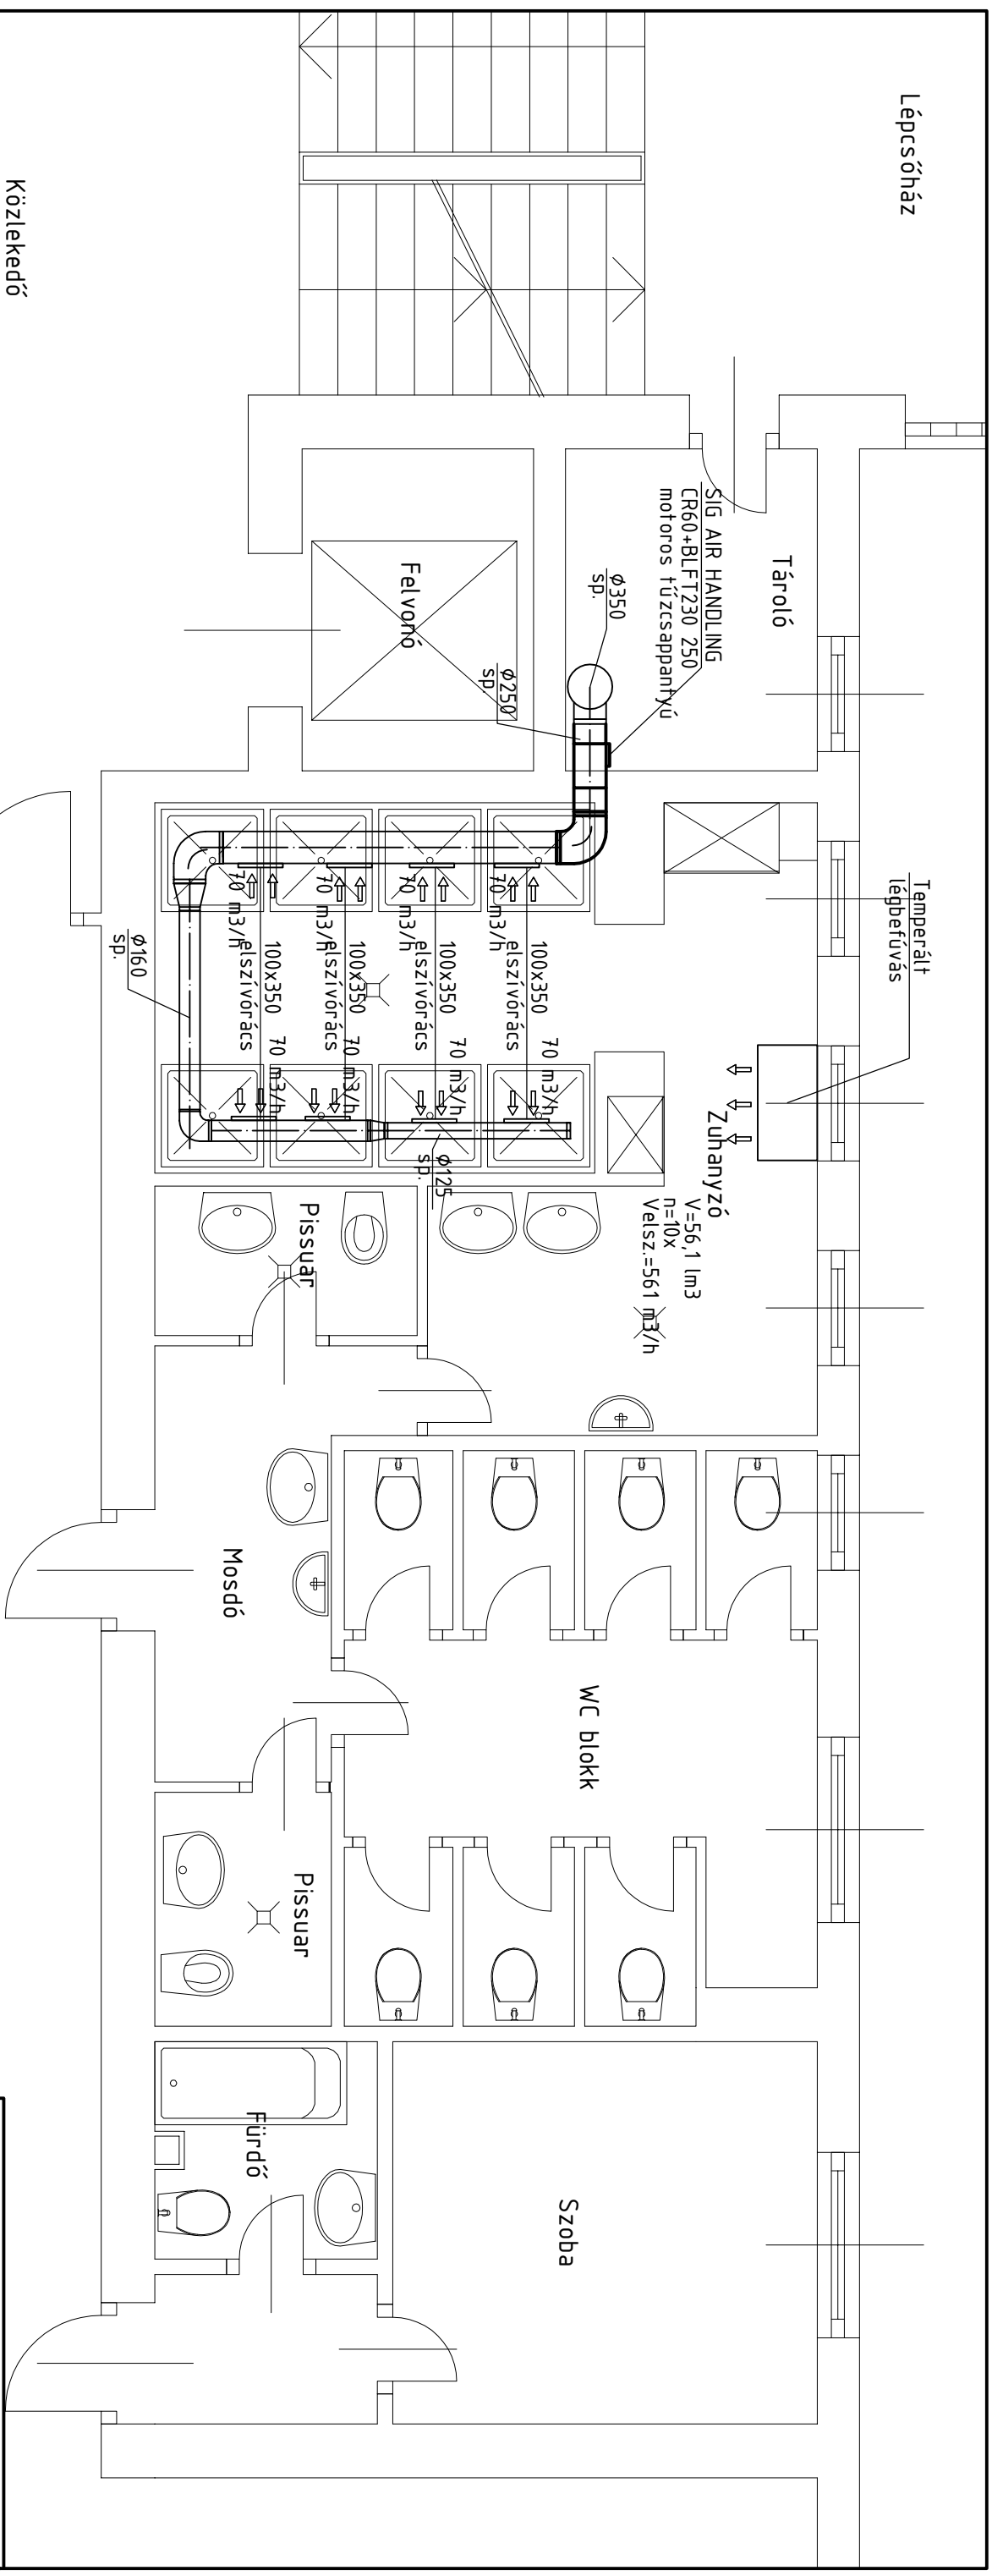

JELMAGYARÁZAT:

Meglévő szellőző vezeték (spiko)

Tervezett szellőző vezeték (spiko)

MEGJEGYZÉS:

A meglévő, tervezett szellőző vezeték anyaga spirálkorcolt cső.

A tervezett falátvezetésénél HILTI CFS-IS tűzvédelmi duzzadó masszát kell alkalmazni.

Létesítmény: Szegedi Tudományegyetem Teleki Blanka Kollegium Szeged, Semmelweis u. 5	
Beruházó: SZTE Műszaki Igazgatóság 6723 Szeged, Római krt. 21	
Gépezés tervező: SZEGEPTERV Mémökiroda Kft. 6725 Szeged, Röskei u. 5  Kerekes Árpád épületgépész tervező Kam.reg.sz.:G-06/047,tel.:+36-30-248-1101 e-mail:arpad.kerekes68@gmail.com	
Rajz megnevezése: TÚZSAPPANTYÚ BEÉPÍTÉS 3. EMELET ALPRAJZ	
Tervfajta: KIVITELI	Lépték:
Dátum: 2020.MÁRCIUS	Rajzsorszám: G-03
Ezen a tervben megvalósított műszaki megoldás a PTK és az 1999. évi LXXIV. tv. alapján a gépész tervező személyi tulajdonát képezi és szerzői jogvédelem alatt áll!	