


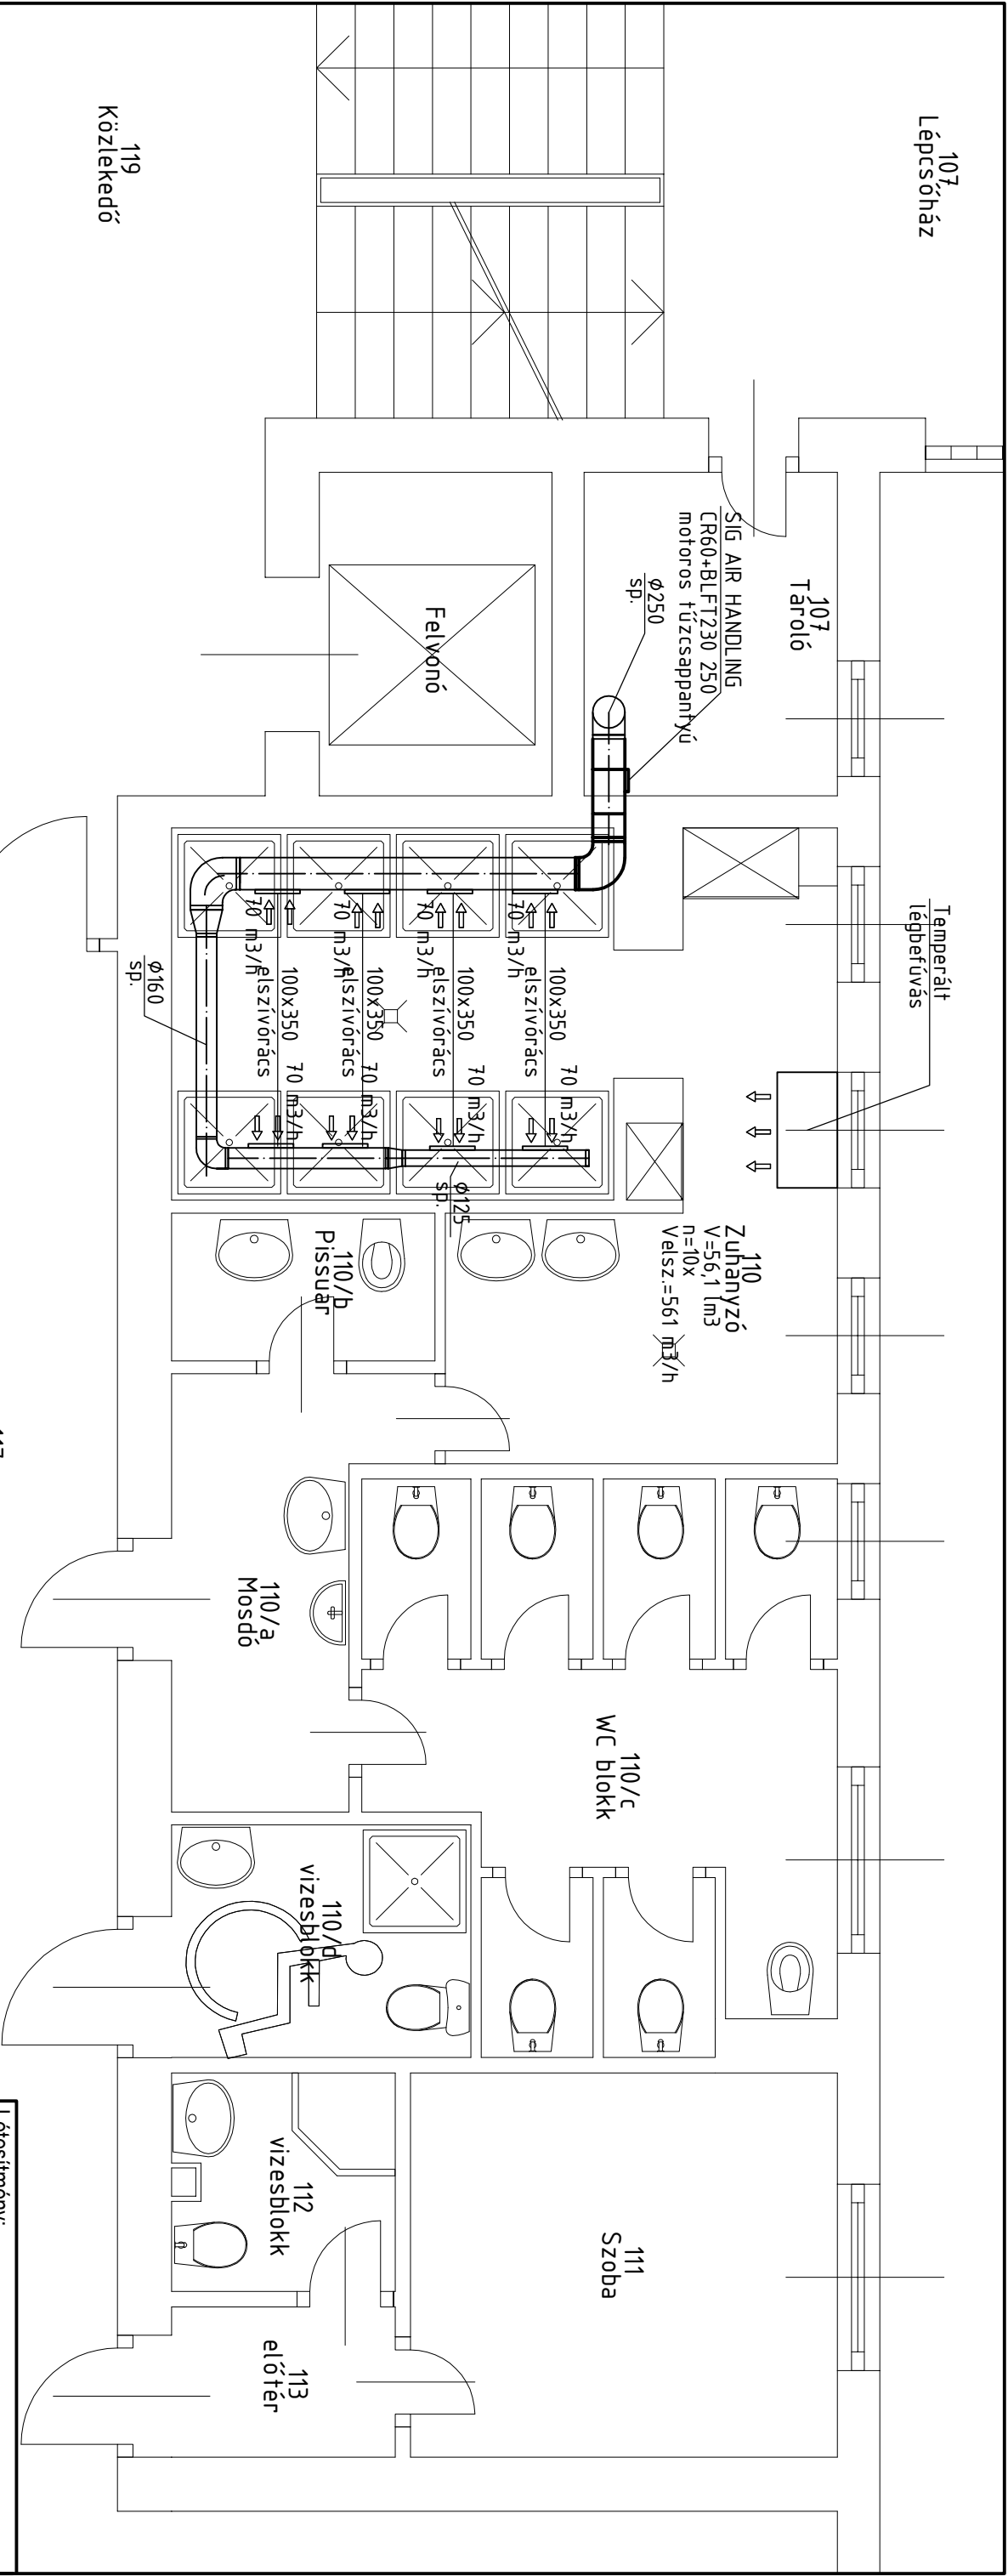

JELMAGYARÁZAT:

- Meglévő szellőző vezeték (spiko)
- Tervezett szellőző vezeték (spiko)

MEGJEGYZÉS:

A meglévő, tervezett szellőző vezeték anyaga spirálkorcolt cső.
A tervezett falátvezetésnél HILTl CFS-IS tűzvédelmi duzzadó masszát kell alkalmazni.

Létesítmény: Szegedi Tudományegyetem Teleki Blanka Kollegium Szeged, Semmelweis u. 5	
Beruházó: SZTE Műszaki Igazgatóság 6723 Szeged, Római kt. 21	
Gépész tervező: SZEGEPTERV Mémókiroda Kft. 6725 Szeged, Röskei u. 5 Kerekes Árpád épületgépész tervező Kam.reg.sz.: G-06/047, tel.: +36-30-248-1101 e-mail: arpad.kerekes68@gmail.com	
Rajz megnevezése: TŰZCSAPPANTYÚ BEÉPÍTÉS 1. EMELET ALAPRAJZ	
Tervfajta: KIVITELI	Lépték:
Dátum: 2020.MÁRCIUS	Rajzsám: G-01
Ezen a terven megvalósított műszaki megoldás a PTK és az 1999. évi LXXVI tv. alapján a gépész tervező szellemi tulajdonát képezi és szerzői jogvédelem alatt áll!	