


| | |
|------------------------|----------------|
| Nullázási rendszer | TN |
| Névleges feszültség | 230/400V 50 Hz |
| Beépített teljesítmény | 3x40A |
| Ik1 max | 10 kA |
| Ik3 max | 10 kA |

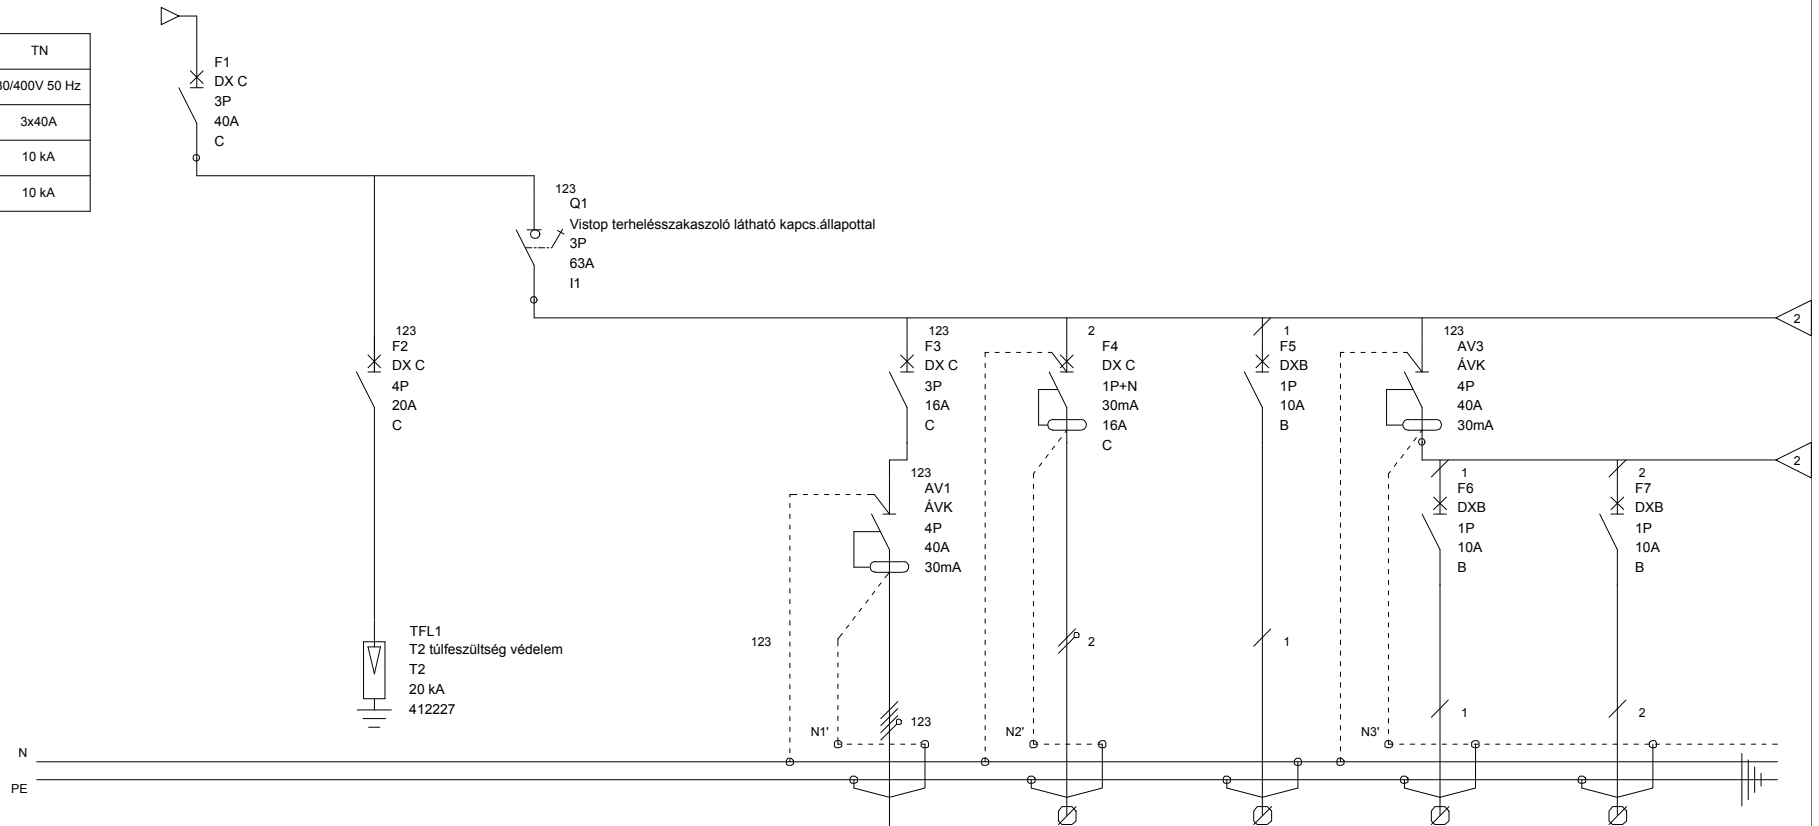

| Áramköri azonosító | | | | | DAK1 | RSZ | IF | V1 | V2 |
|--------------------|---------------------|-----------------------|--------------------|--|--------------------|--------------------------|------------------------|----------------------|----------------------|
| Leírás | Betáplálás | Túlfeszültség védelem | Elosztó főkapcsoló | | Autokláv 5p dugalj | Rack szekrény betáplálás | Menekülési út világító | Világítás | Világítás |
| | | | | | | | | | |
| | | | | | | | | | |
| Vez-keresztmetsz | 5x16mm ² | | | | 5x4mm ² | 3x2,5mm ² | 3x1,5mm ² | 3x1,5mm ² | 3x1,5mm ² |
| Kábel típus | NYJ-J | | | | NYJ-J | NYJ-J | NYJ-J | NYJ-J | NYJ-J |
| | | | | | | | | | |




habh

Moszkvai krt 5 tetőtér

L.E-Labor elosztó

| | | | | |
|---------------|----------------------|----------------|---------------|-------------|
| Projekt száma | SZEL_2019_210_02_L.E | Revízió száma: | R0 | |
| Tervezői szám | 06-0773 | B | E | |
| | | A | D | |
| Dátum: | 2019.12.02. | Tervező: | Szalóki Tamás | Fólia száma |
| | | | | 1 / 5 |

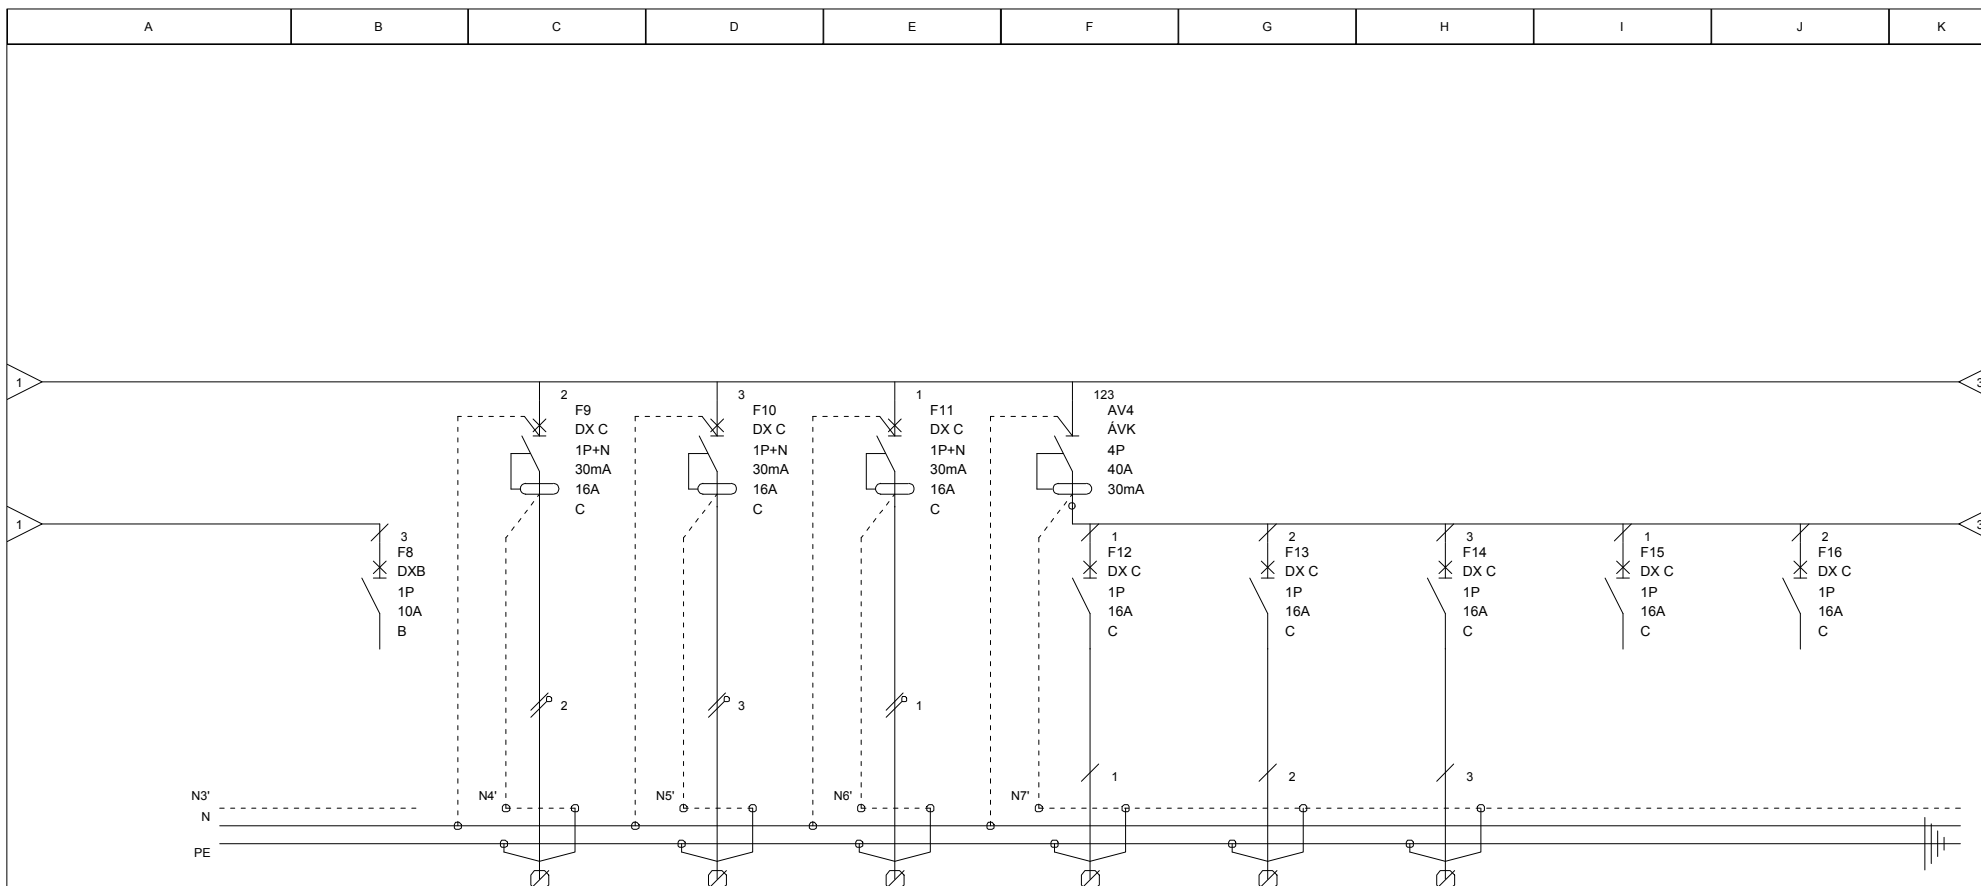

| Áramköri azonosító | V3 | DH1 | DK1 | DM1 | D1 | D2 | D3 | | |
|--------------------|----------|----------------------|----------------------|----------------------|---------------------------|---------------------------|---------------------------|----------|----------|
| Leírás | Tartalék | Labor hűtő dugalj | Kazán dugalj | Mosogatógép dugalj | Levágató kapcsolós dugalj | Levágató kapcsolós dugalj | Levágató kapcsolós dugalj | Tartalék | Tartalék |
| | | | | | | | | | |
| Vez-keresztmetsz | | 3x2,5mm ² | 3x2,5mm ² | 3x2,5mm ² | 3x2,5mm ² | 3x2,5mm ² | 3x2,5mm ² | | |
| Kábel típus | | NYJ-J | NYJ-J | NYJ-J | NYJ-J | NYJ-J | NYJ-J | | |
| | | | | | | | | | |




habh

Moszkvai krt 5 tetőtér

L.E-Labor elosztó

| | | | | |
|---------------|----------------------|----------------|---------------|-------------|
| Projekt száma | SZEL_2019_210_02_L.E | Revízió száma: | R0 | |
| Tervezői szám | 06-0773 | B | E | |
| | | A | D | |
| Dátum: | 2019.12.02. | Tervező: | Szalóki Tamás | Fólia száma |
| | | | | 2 / 5 |

| A | B | C | D | E | F | G | H | I | J | K |
|---|---|---|---|---|---|---|---|---|---|---|
| | | | | | | | | | | |

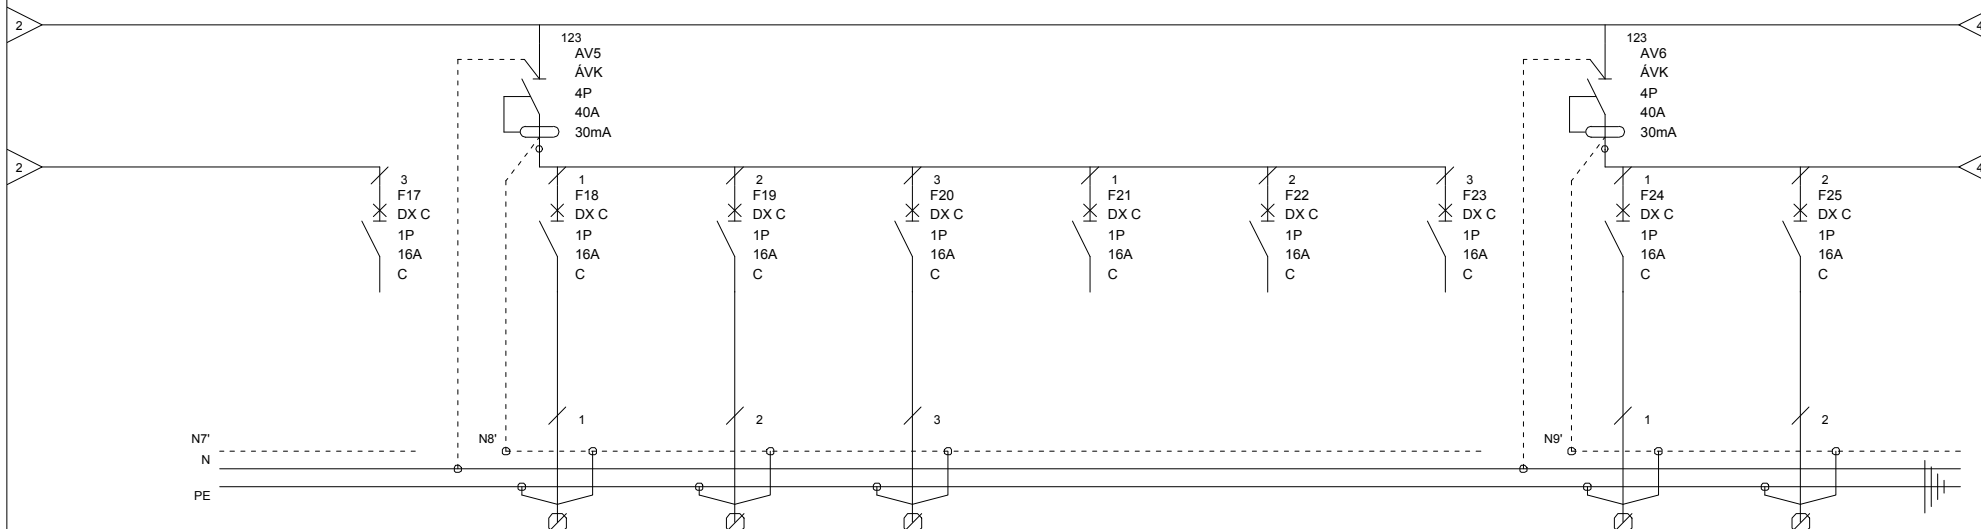

| Áramköri azonosító | | D4 | D5 | D6 | | | | D8 | D9 |
|--------------------|----------|-----------------------------|-----------------------------|-----------------------------|----------|----------|----------|----------------------|----------------------|
| Leírás | Tartalék | Leválasztó kapcsolós dugalj | Leválasztó kapcsolós dugalj | Leválasztó kapcsolós dugalj | Tartalék | Tartalék | Tartalék | Labor asztali dugalj | Labor asztali dugalj |
| | | | | | | | | | |
| Vez-keresztmetsz | | 3x2,5mm ² | 3x2,5mm ² | 3x2,5mm ² | | | | 3x2,5mm ² | 3x2,5mm ² |
| Kábel típus | | NYJ-J | NYJ-J | NYJ-J | | | | NYJ-J | NYJ-J |
| | | | | | | | | | |




habh

Moszkvai krt 5 tetőtér

L.E-Labor elosztó

| | | | | |
|---------------|----------------------|----------------|---------------|-------------|
| Projekt száma | SZEL_2019_210_02_L.E | Revízió száma: | R0 | |
| Tervezői szám | 06-0773 | B | E | |
| | | A | D | |
| Dátum: | 2019.12.02. | Tervező: | Szalóki Tamás | Fólia száma |
| | | | | 3 / 5 |

| A | B | C | D | E | F | G | H | I | J | K |
|---|---|---|---|---|---|---|---|---|---|---|
|---|---|---|---|---|---|---|---|---|---|---|

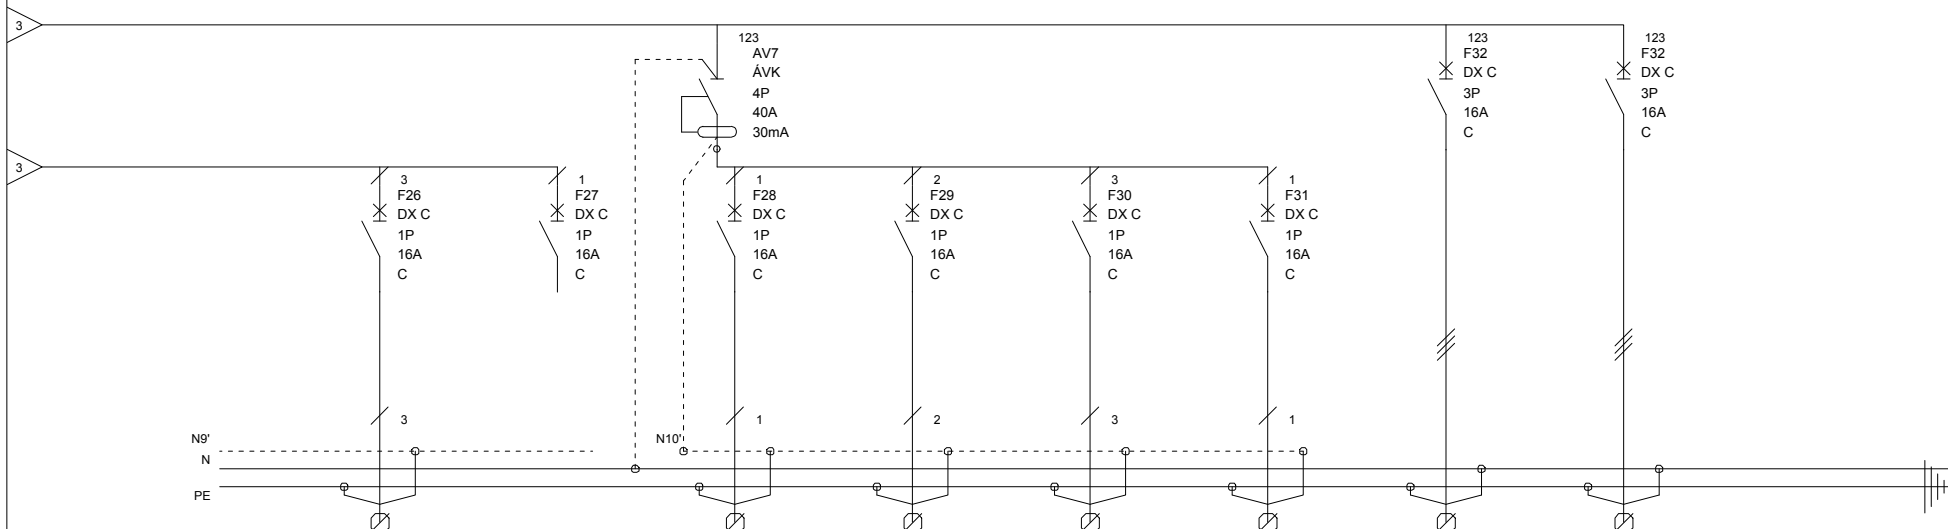

| Áramköri azonosító | D10 | | D11 | D12 | D13 | D14 | KL1 | KL2 | |
|--------------------|-------------------------|----------|----------------------|----------------------|----------------------|----------------------|--------------------|--------------------|--|
| Leírás | Labor asztali dugaljakk | Tartalék | Labor dugaljakk | Iroda dugaljakk | Iroda dugaljakk | Iroda dugaljakk | Klíma betáplálás | Klíma betáplálás | |
| | | | | | | | | | |
| | | | | | | | | | |
| Vez-keresztmetsz | 3x2,5mm ² | | 3x2,5mm ² | 3x2,5mm ² | 3x2,5mm ² | 3x2,5mm ² | 5x4mm ² | 5x4mm ² | |
| Kábel típus | NYJ-J | | NYJ-J | NYJ-J | NYJ-J | NYJ-J | NYJ-J | NYJ-J | |
| | | | | | | | | | |




habh

Moszkvai krt 5 tetőtér


L.E-Labor elosztó

| | | | | |
|---------------|----------------------|----------------|---------------|-------------|
| Projekt száma | SZEL_2019_210_02_L.E | Revízió száma: | R0 | |
| Tervezői szám | 06-0773 | B | E | |
| | | A | D | |
| Dátum: | 2019.12.02. | Tervező: | Szalóki Tamás | Fólia száma |
| | | | | 4 / 5 |


Készülék nézet

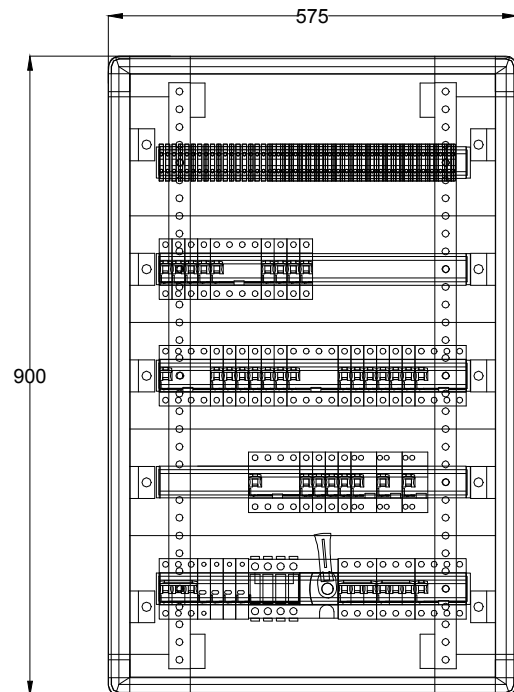

Ajtó nézet

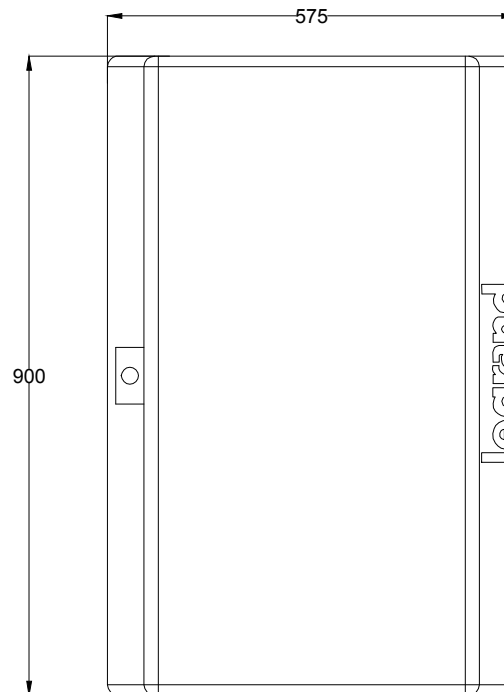

Oldal nézet

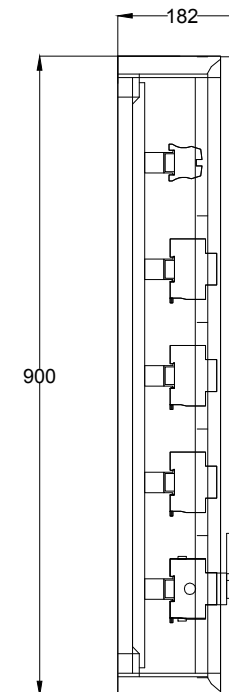

habh

Moszkvai krt 5 tetőtér

L.E-Labor elosztó

| | | | |
|---------------|----------------------|----------------|---------------|
| Projekt száma | SZEL_2019_210_02_L.E | Revízió száma: | R0 |
| Tervezői szám | 06-0773 | B | E |
| | | A | D |
| Dátum: | 2019.12.02. | Tervező: | Szalóki Tamás |
| | | Fólia száma | 5 / 5 |