




E1_K_ESZ elosztó szekrény

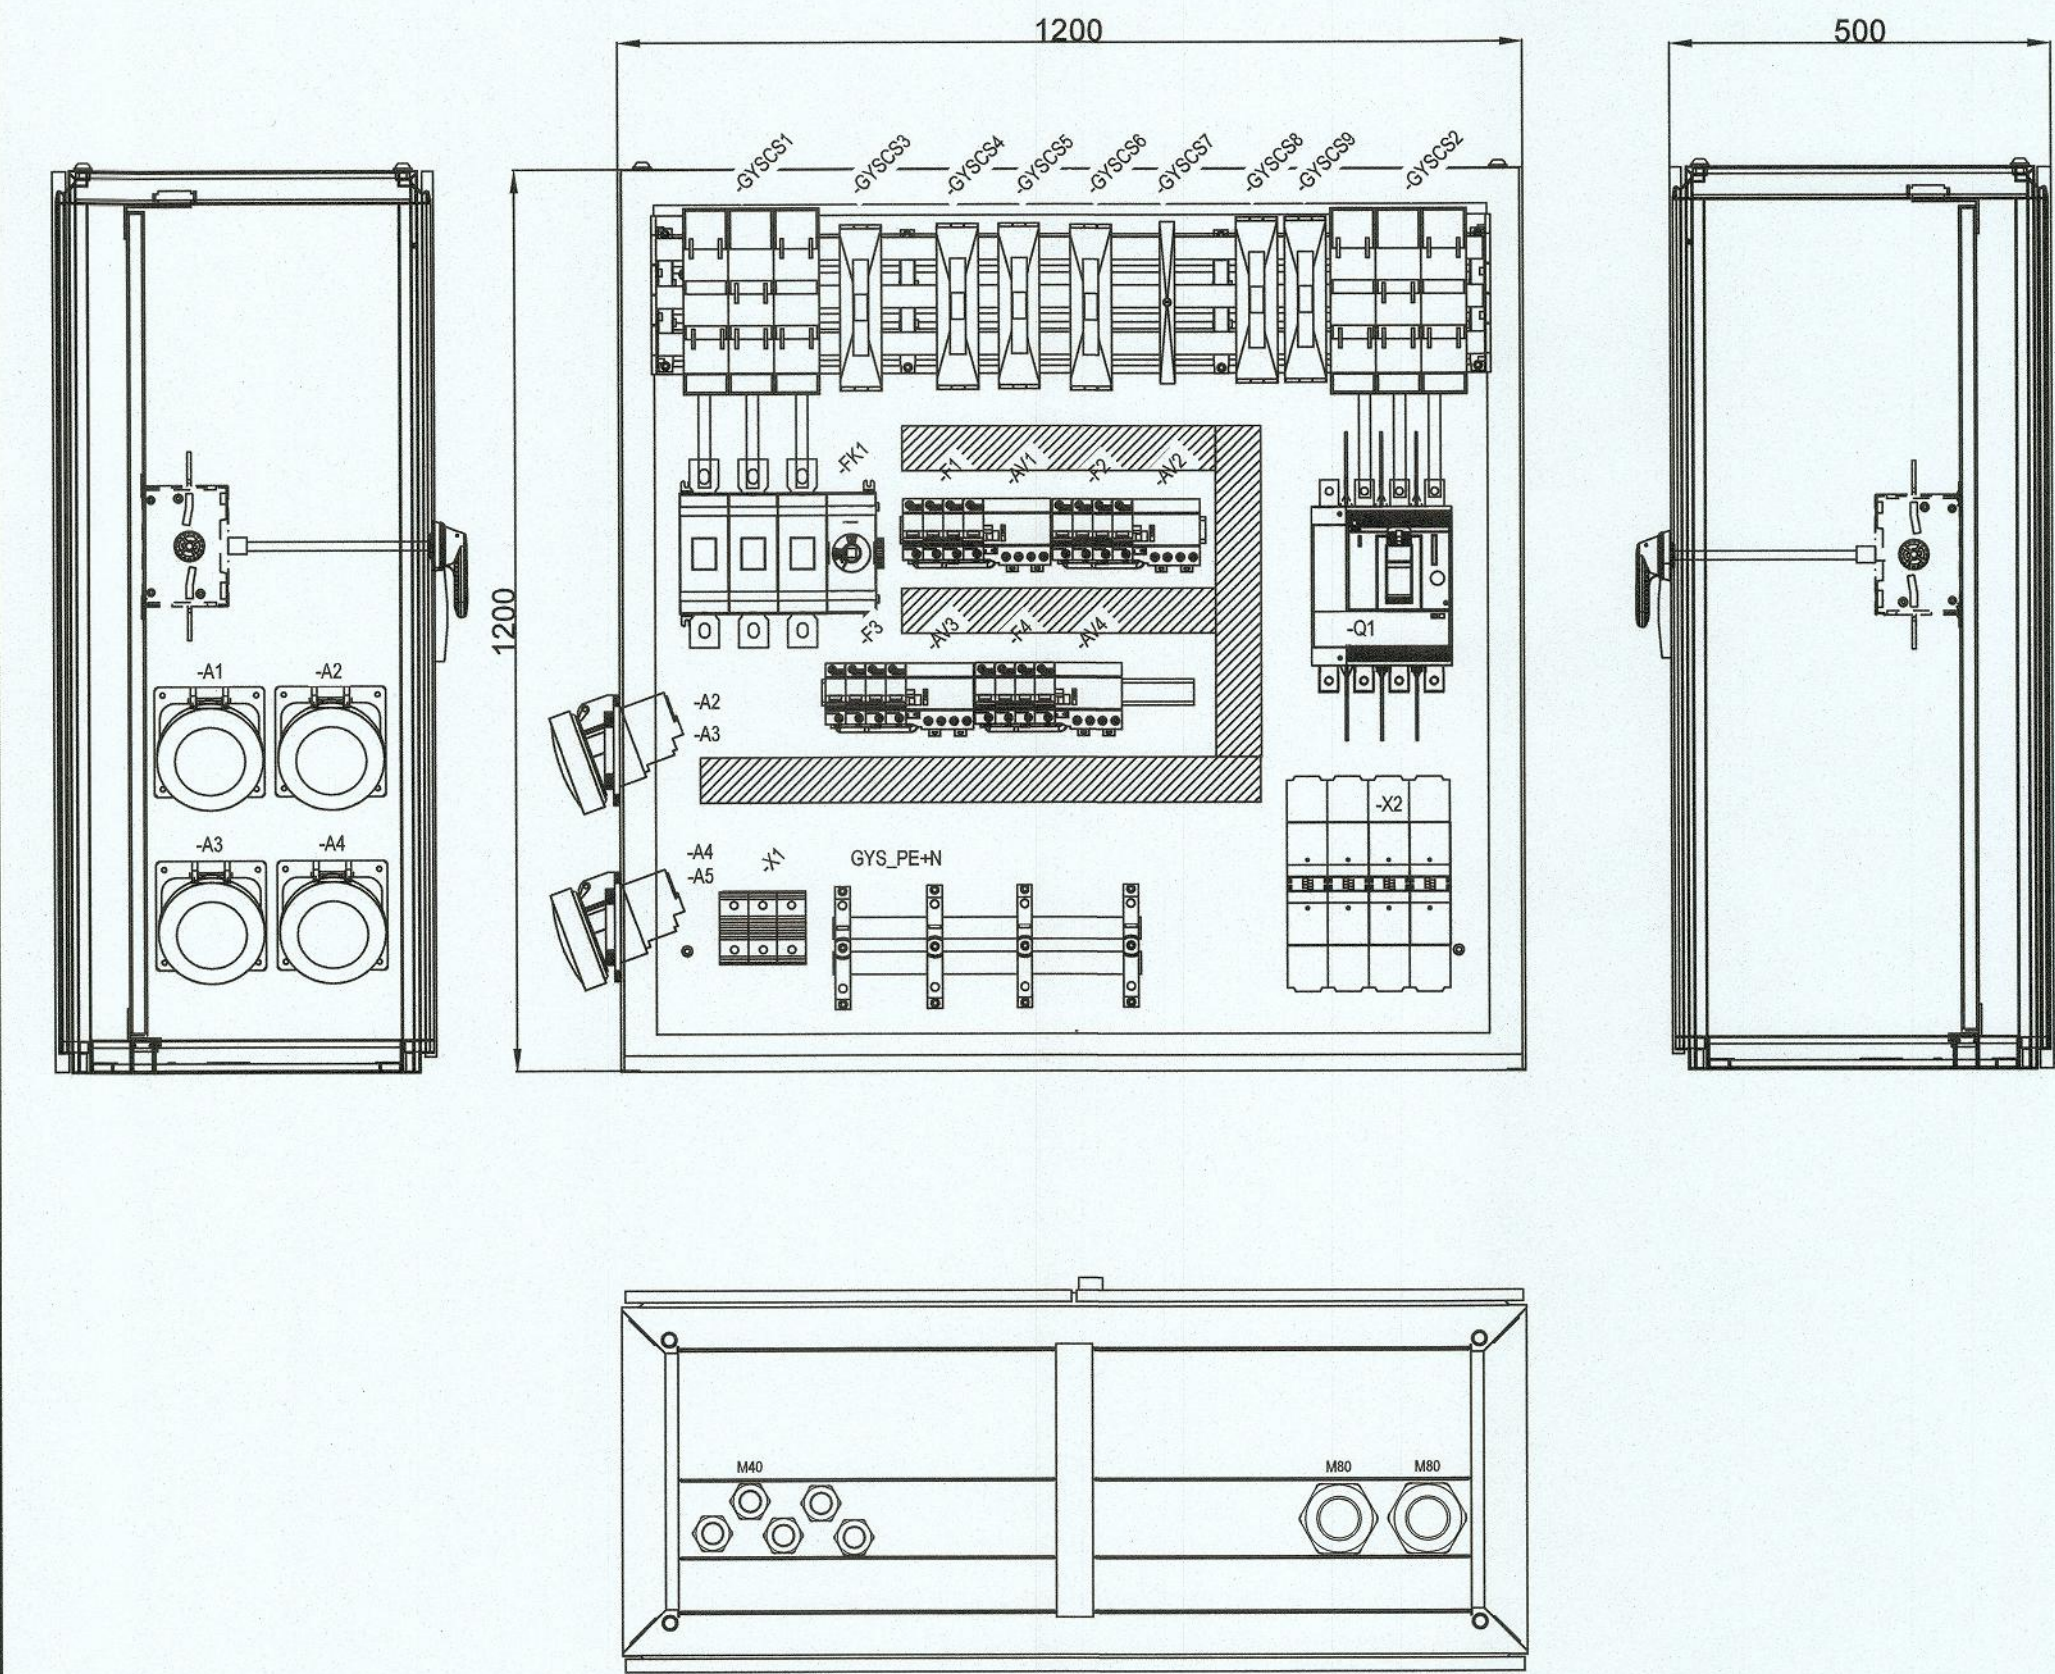

SD_EL elosztó szekrény

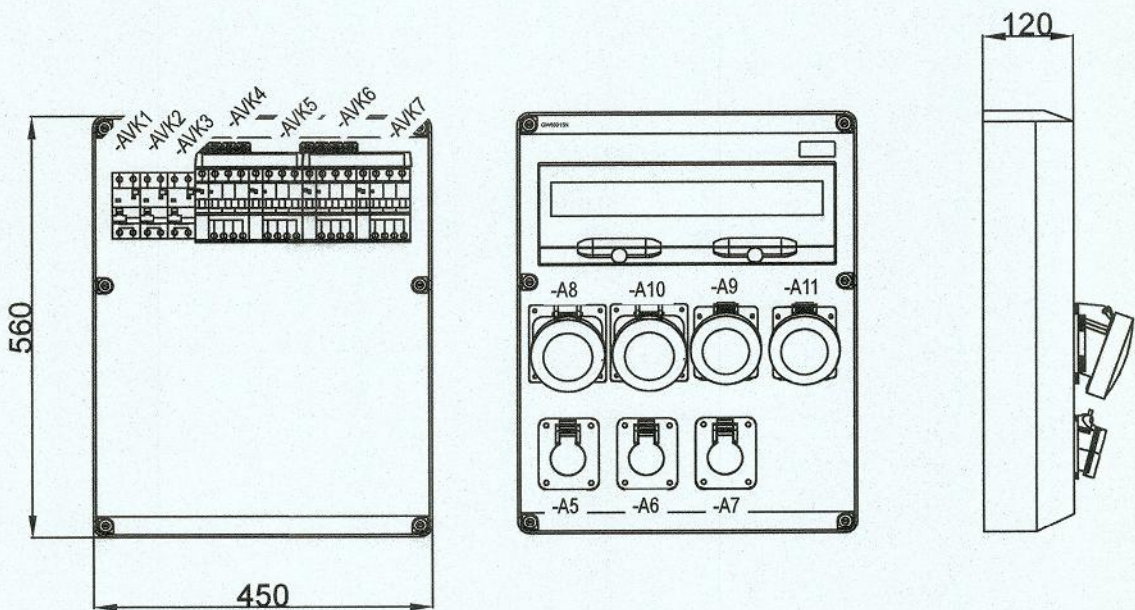

E1_K_ESZ és SD_EL elosztó szekrény összeszerelése

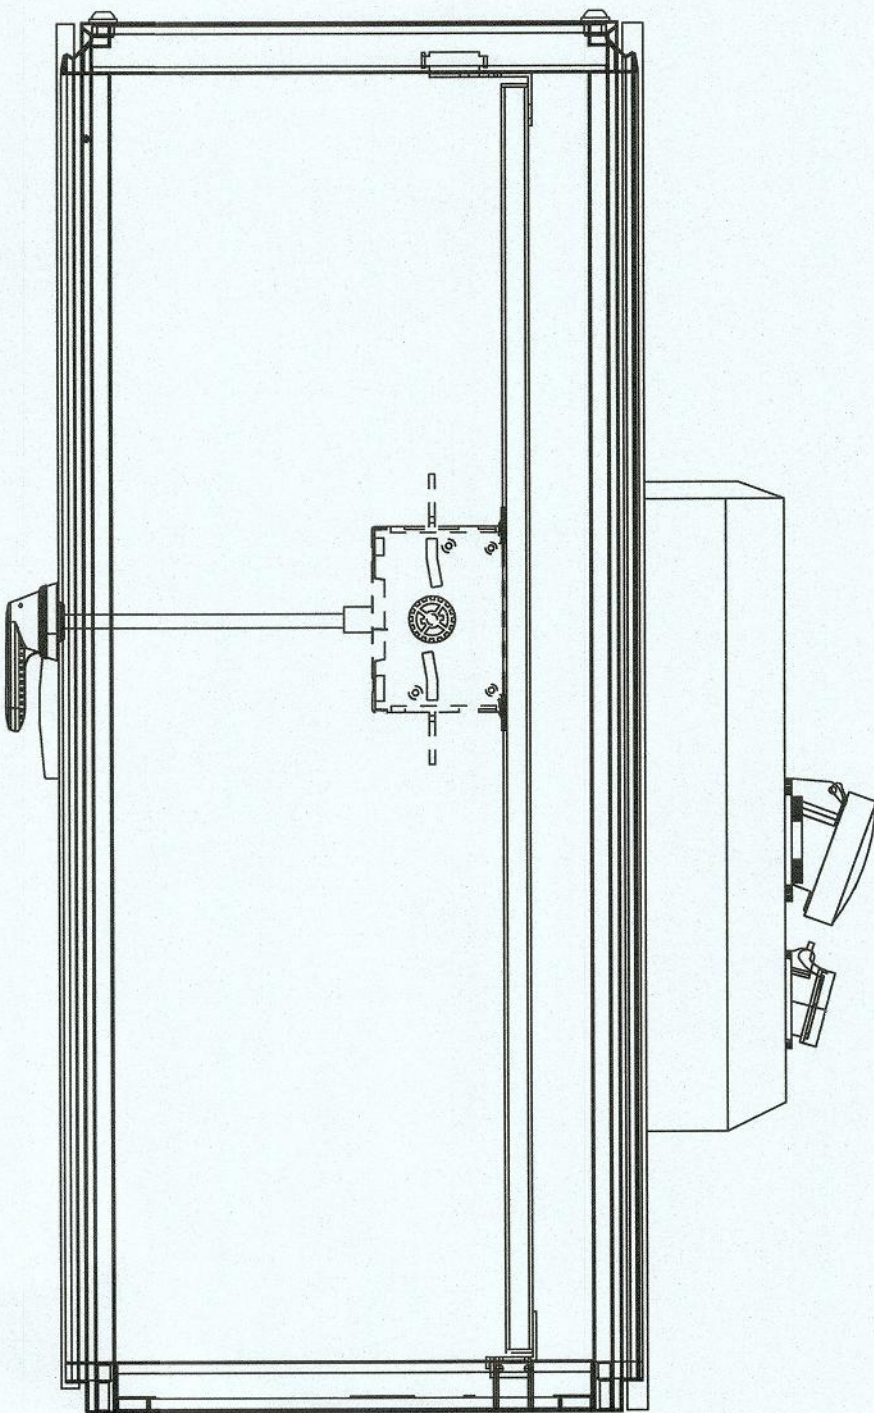

Megjegyzés:

E1_K_ESZ elosztó szekrény
- Elosztó típusa: VX 5858.600
- Anyaga: Acéllemez
- Méretek: 1200 x 1200 x 500 mm
- Szín: Szürke
- IP fokozat: IP55

SD_EL elosztó szekrény
- Elosztó típusa: GW68012N
- Anyaga: Műanyag
- Méretek: 560 x 450 x 120 mm
- Szín: Szürke
- IP fokozat: IP65



Méretarány:

Pap Attila	V-06/0911	Németh József	2024.09.25.
Felelős tervező	Engedély	Aláírás	Dátum
Ez az okmány a PETROLTERV KFT szellemi tulajdona. Felhasználásához a PETROLTERV KFT írásos engedélye szükséges.			
Megnevezés:		E1_K_ESZ elosztó	
Projekt:		Szegedi Tudományegyetem SZTE Energetikai Innovációs Testállomás továbbfejlesztése	
Dokumentum azonosító:		1424044_III_VIL_D005_r2	