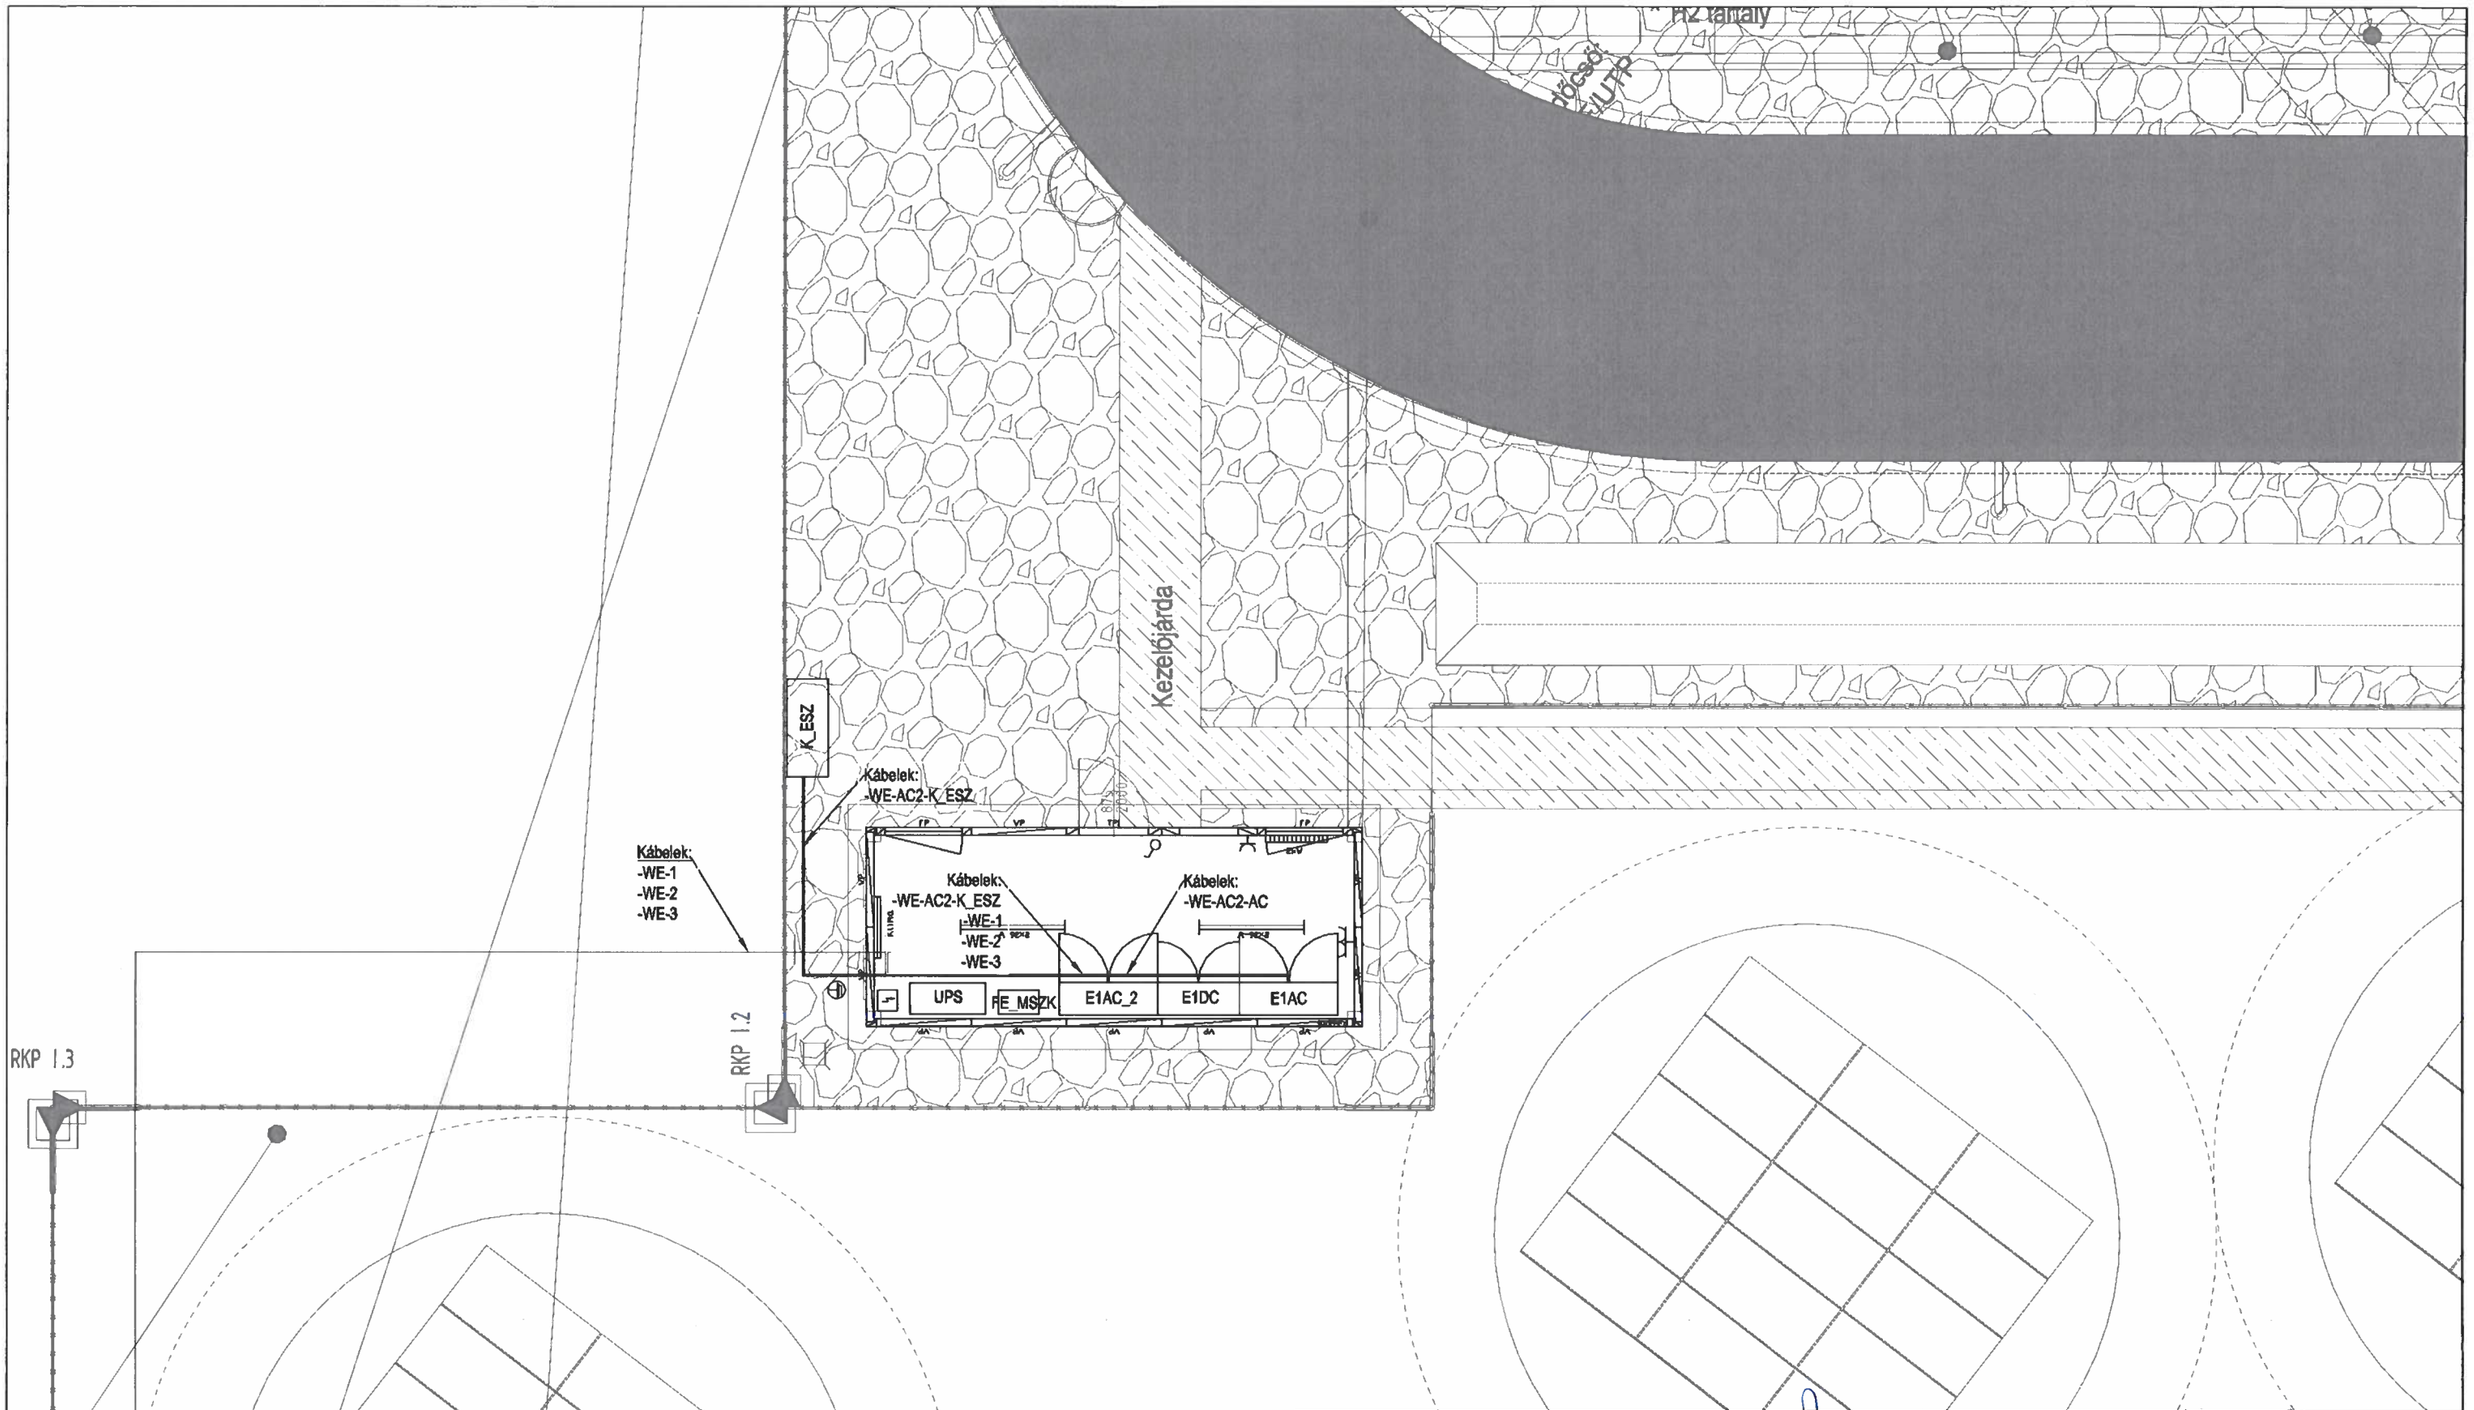

PETROLTERV	Pap Attila	V-06/0911		Németh József	2024.09.18.
	Felelős tervező	Engedély	Aláírás	Készítette	Aláírás	Dátum

Ez az okmány a PETROLTERV KFT szellemi tulajdona. Felhasználásához a PETROLTERV KFT írásos engedélye szükséges.

Megnevezés:

Villamos konténer

Elrendezési rajz

Méretarány: 1:75

Projekt: Szegedi Tudományegyetem
SZTE Energetikai Innovációs Tesztállomás továbbfejlesztése

Dokumentum azonosító: 1424044_III_VIL_D007_r1