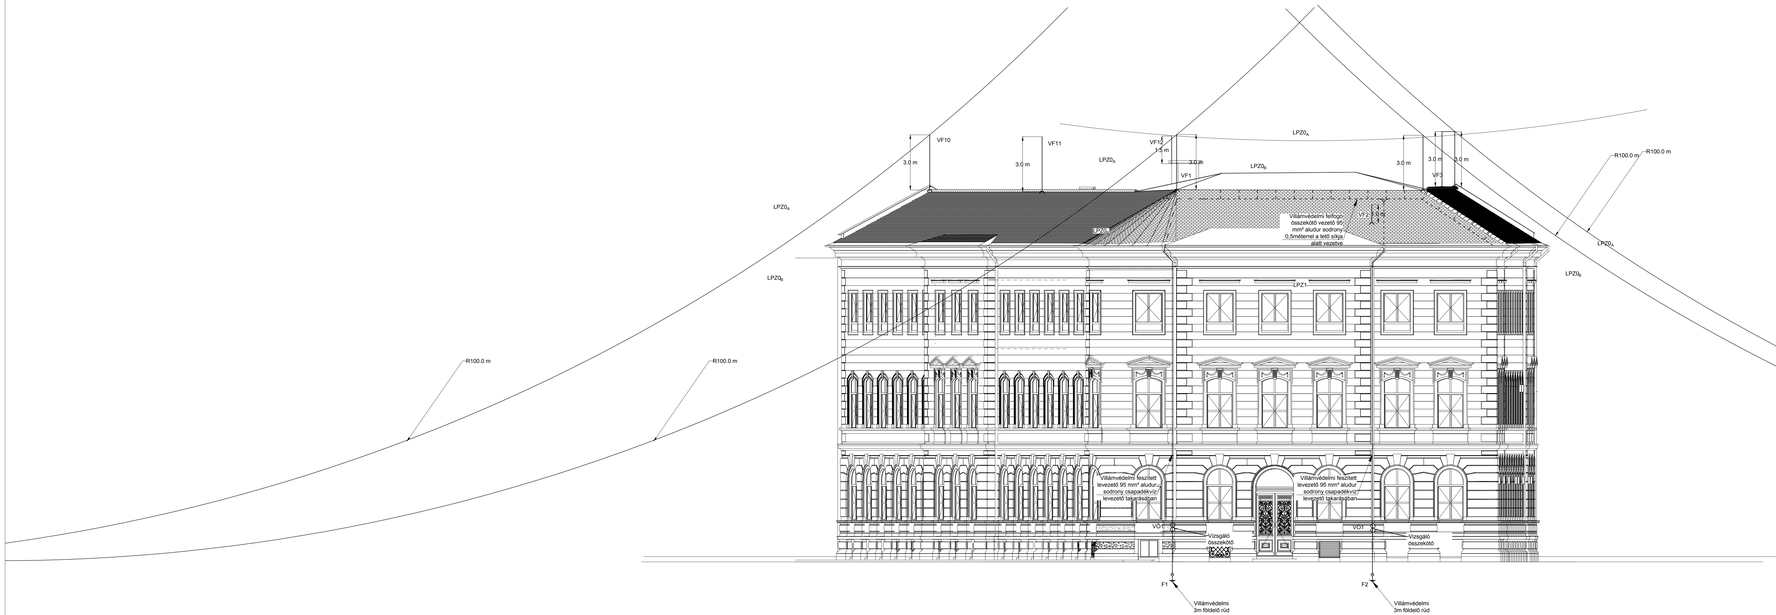

Jelmagyarázat:

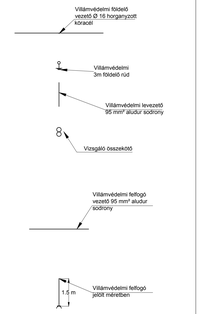

A villámvédelmi rendszerbe minden nagy kiterjedésű fémtárgyat be kell kötni.
Be kell kötni pl.: A liftek szerkezeti elemeit, a tető fém attikáját, a kupola fém szerkezeti elemeit, ereszeket, csurgókat.

R3	2020.05.15				Negyedik kiadás
Rev.	Dátum	Tervező	Szerkesztő	Rajzoló	Revízió tárgya

Tervező: Szalóki Tamás
V-T 06-0733/H-1831/09

Szerkesztő:

Rajzoló:

SZELTERV
Műszaki Tervező és Szolgáltató Kft.
6724 Szeged, Cserzy Mihály u. 10.
Tel: 62/555-597
E-mail: terv@szelterv.hu

A munka helye:
Szeged, Tisza Lajos krt. 54. sz., hrsz.: 3911

A munka megnevezése:
Szegedi Tudományegyetem Állam- és Jogtudományi Kar helyreállítása

Rajz megnevezése:
Villámvédelem déli homlokzat

Rajzméret:	Méret:	Rajzszám:	Rev:
1400x420	1:100	SZEL_2018_070_03_02	R3