


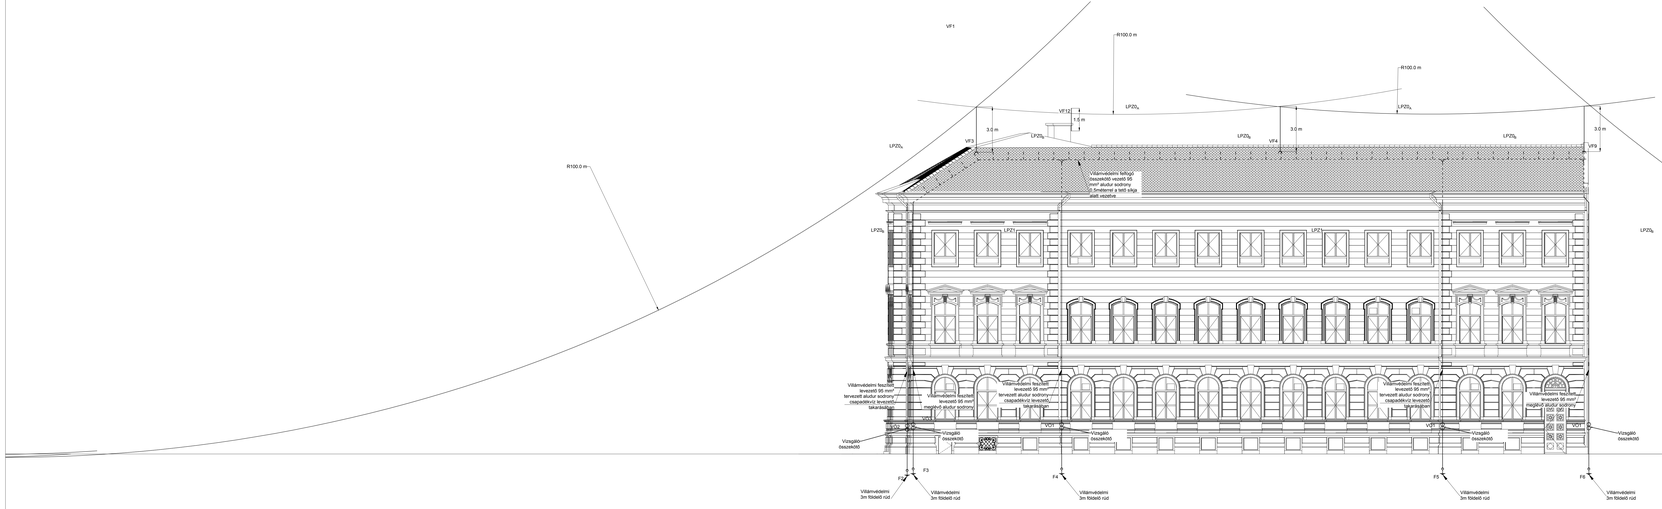


## Jelmagyarázat:




A villámvédelmi rendszerbe minden nagy kiterjedésű fémtárgyat be kell kötni.
Be kell kötni pl.: A liftek szerkezeti elemeit, a tető fém attikáját, a kupola fém szerkezeti elemeit, ereszeket, csurgókat.

| | | | | | |
|---|---|---|---|---|---|
| R3 | 2020.05.15 | | | | Negyedik kiadás |
| Rev. | Dátum | Tervező | Szerkesztő | Rajzoló | Revízió tárgya |

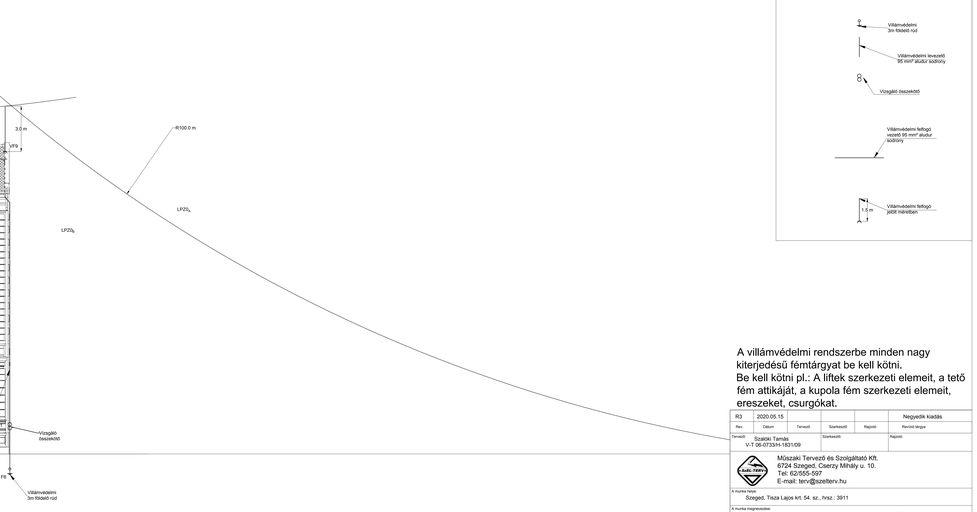Tervező: Szalóki Tamás V-T 06-07/334-1831/09

Szerkesztő: Rajzoló:


Műszaki Tervező és Szolgáltató Kft.
6724 Szeged, Cserzy Mihály u. 10.
Tel: 62/555-597
E-mail: terv@szelterv.hu


A munka címe:
Szeged, Tisza Lajos krt. 54. sz., hrsz.: 3911

A munka megnevezése:
Szegedi Tudományegyetem Állam- és Jogtudományi Kar helyreállítása

Rajz megnevezése:
Villámvédelem keleti homlokzat

| | | | | |
|---|---|---|---|---|
| Rajzméret: 1700x420 | Méret: 1:100 | Rajzszám: SZEL_2018_070_03_03 | | Rev: R3 |