

MEGJEJYZÉSEK:

- A földárokba fektetett vezetékek pontos nyomvonalának meghatározása során a megrendelő Fűvészkerttel feltétlenül egyeztetni szükséges, hogy a meglévő védett növényzet ne károsodjon!
- A tervezett szennyvíz vezeték fektetése során a meglévő ivóvíz vezetékektől minimum 1,0 m védőtávolságot kell tartani!
- A tervezett kútvíz vezeték fektetése során a vele egy földárokban haladó elektromos vezetéktől min. 0,7 m védőtávolságot kell tartani!


JELMAGYARÁZAT:

— — — — —
Meglévő hideg ivóvíz vezeték földárókban,
kemény polietilén nyomócső

Tervezett hideg ivóvíz vezeték földáróban,
kemény polietilén nyomócső, PN10,
polipropilén gége védőcsőben

Tervezett kútvíz vezeték földárokban, kemény polietilén nyomócső, PN10, polipropilén gége védőcsőben

Tervezett nyomott szennyvíz vezeték,
földarokban, kemény polietilén nyomócső,
PN10

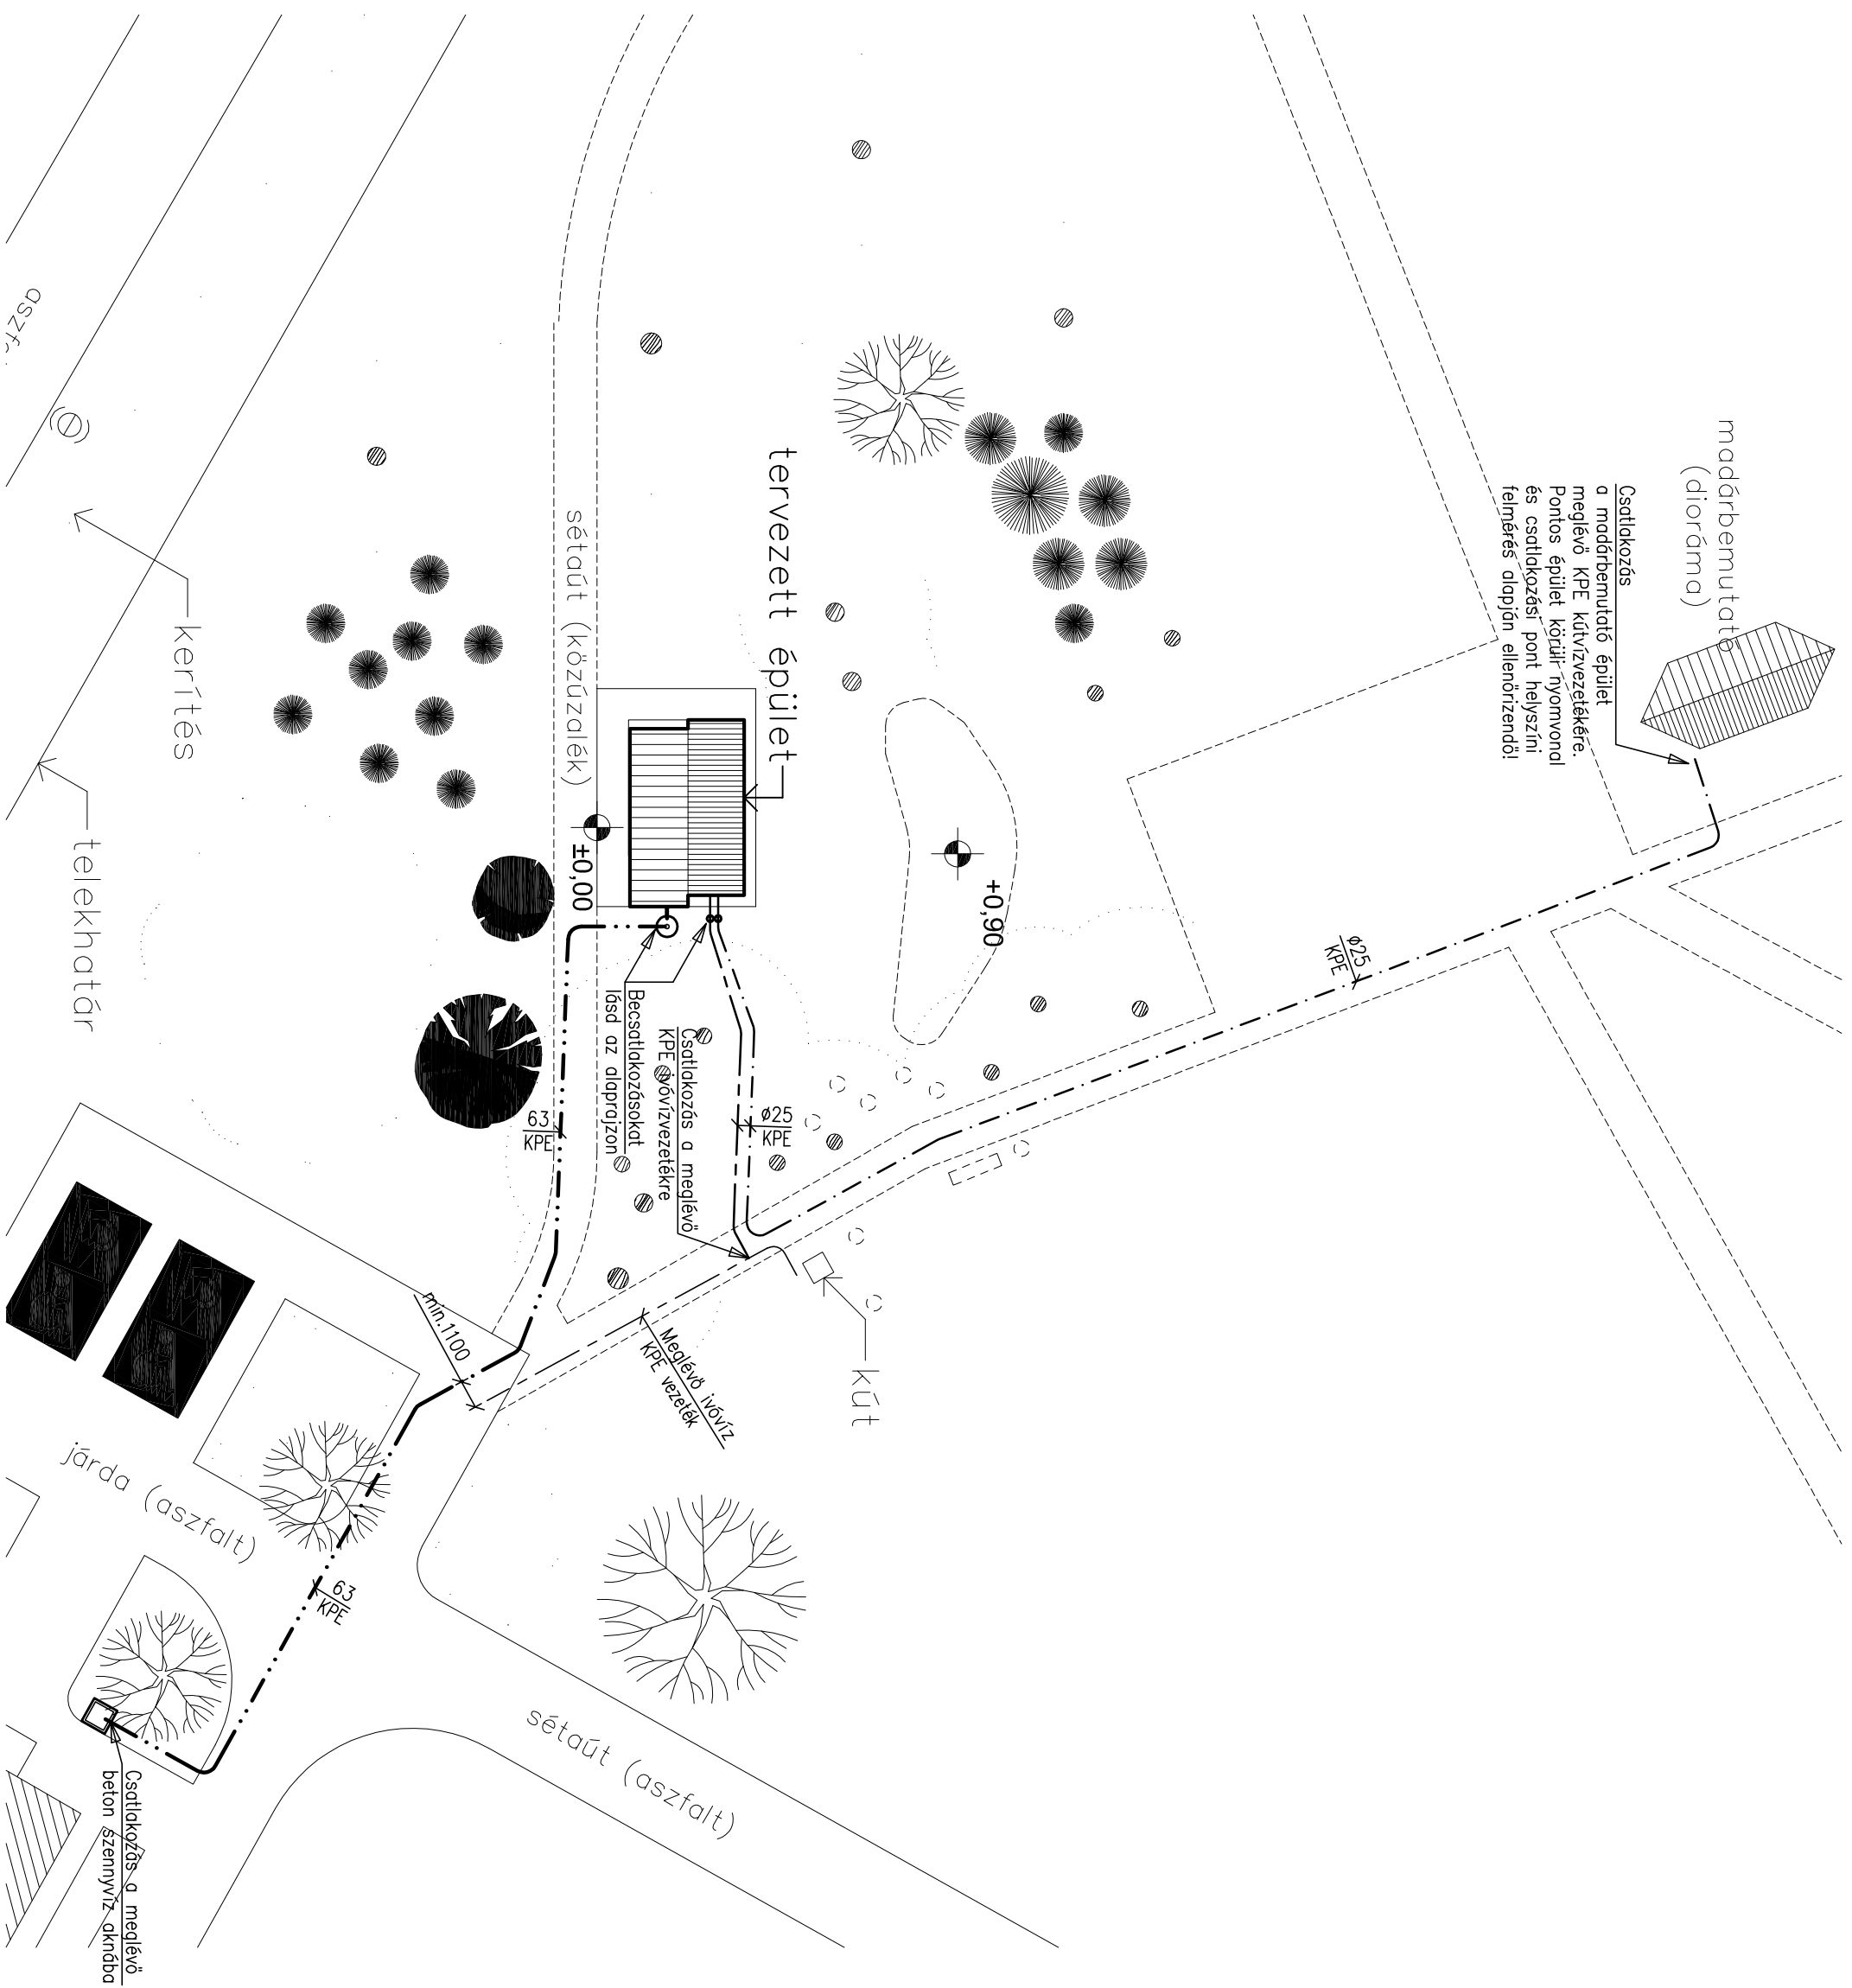

<div><div>TENPLAN</div><div>EZEN TERV SZERZŐI JOGVÉDELLEM ALATT ÁLL. FELHASZNÁLÁSA CSAK A TERVEZŐ HOZZÁJÁRULÁSÁVAL TÖRTÉNHETI</div></div>	
Felelős tervező: LEHOCCZI BÉLA okl. épületgépész mérnök G-T/06/0428/H-2109/10	
Tervező: KOZMA TIBOR okl. épületgépész mérnök G-T/06/0817/H-1467/07	
Építkezés helye: SZEGED, LÖVŐLDE U. 42. SZ. HRSZ.: 2106	
Építmény megnevezése: SZTE FÜVÉSZKERT LÁTOGATÓI ILLEMHELY	
Rajz megnevezése: VÍZELLÁTÁS, CSATORNÁZÁS HELYSZÍNRAJZ	
Rajzszám: GV-01	Méretarány: 1:250
Tervfajta: KIVITELI	Dátum: 2011. június hó
TENPLAN MÉRNÖKI IRODA 6724 SZEGED, RUSZTI U. 3. Tel.:62/542-195, Fax:62/542-196 E-mail: tenplan@t-online.hu	