




IVÓVÍZ ELLÁTÁS

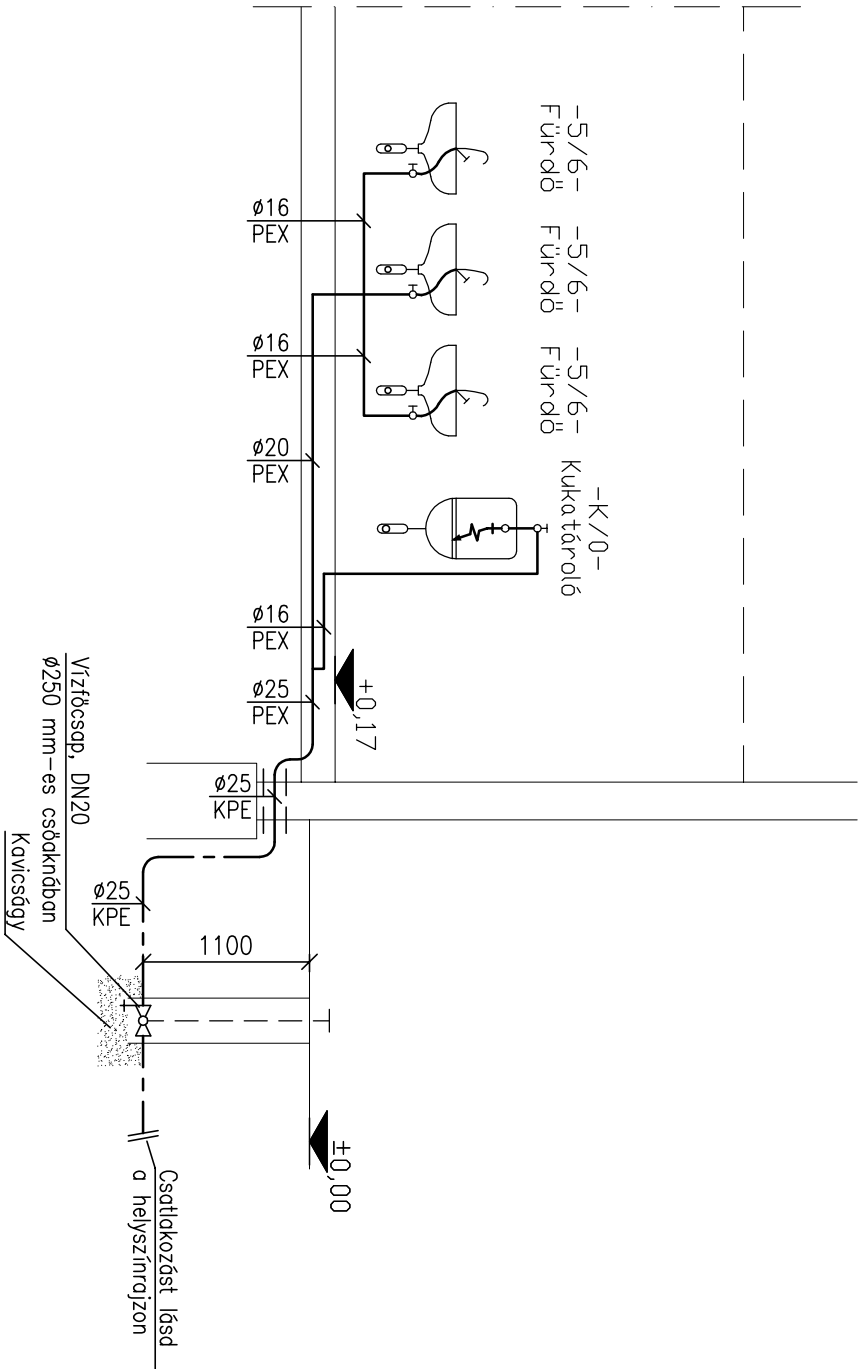

KÜTVÍZ ELLÁTÁS

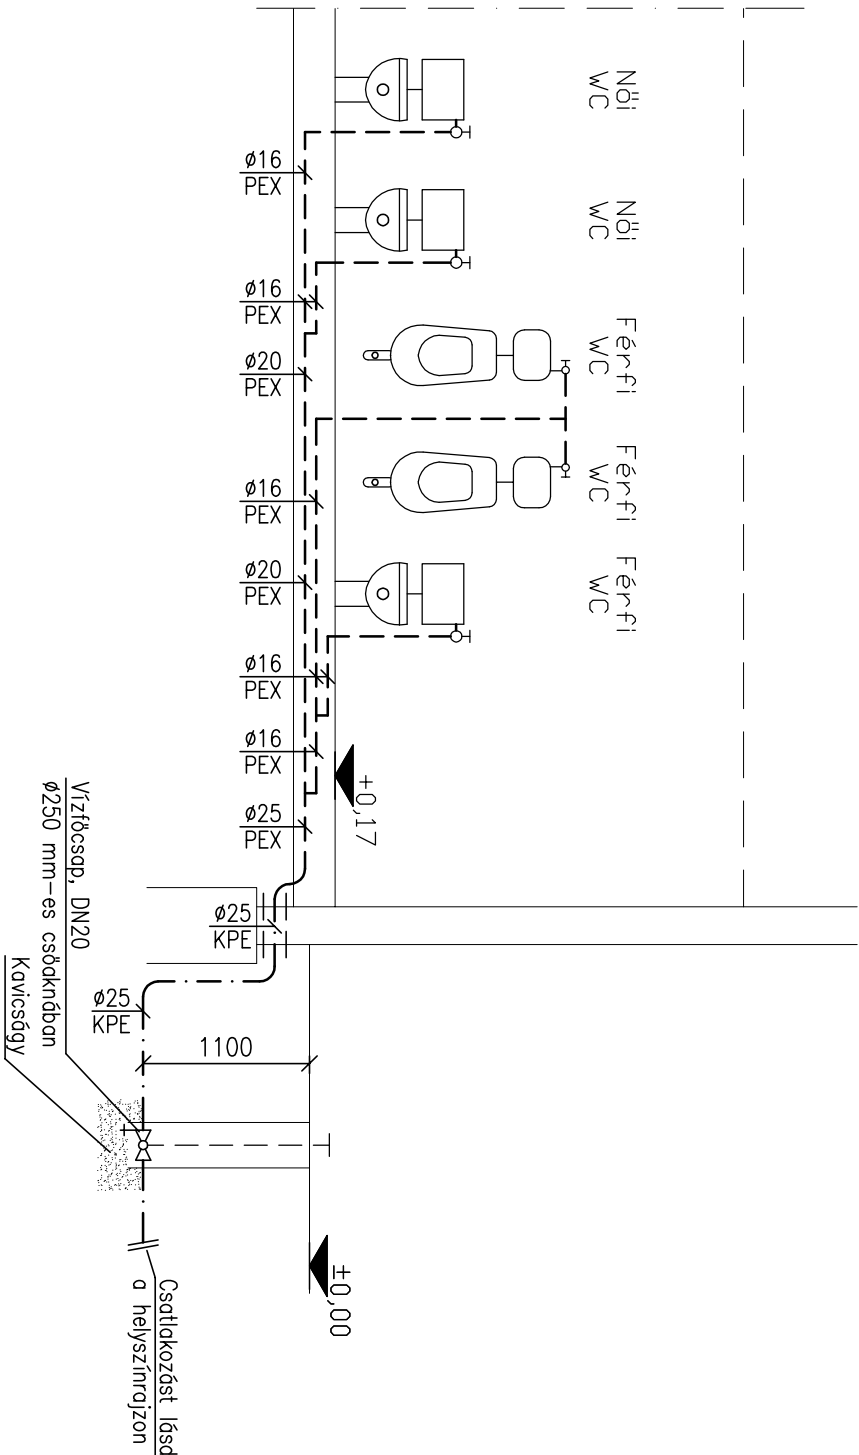

SZENNYVÍZ ELVEZETÉS

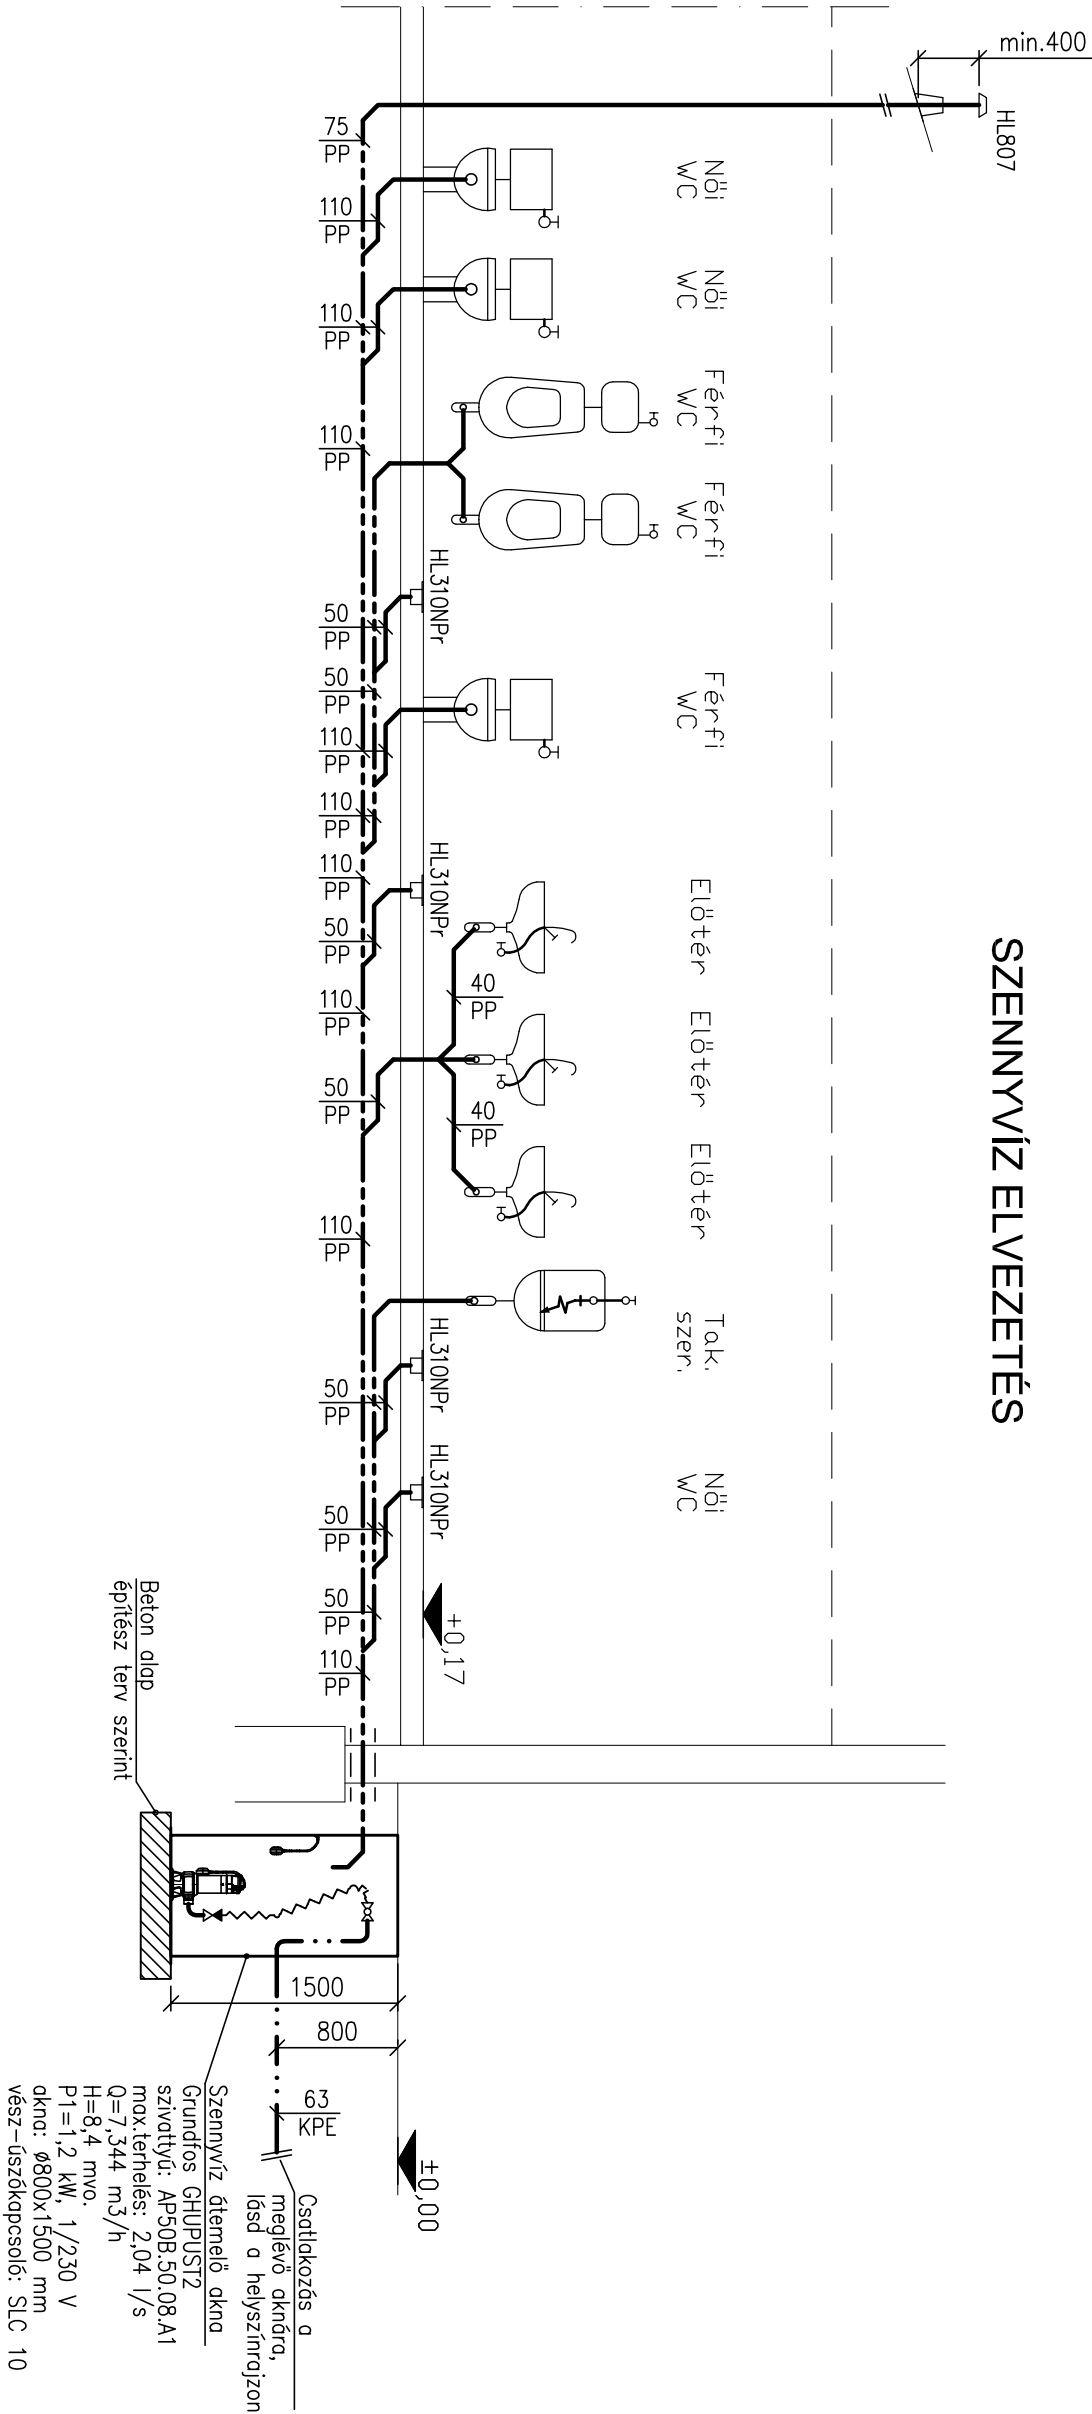

JELMAGYARÁZATOT ÉS MEGJEGYZÉSEKET
LÁSD A GV-02 SZ. TERVEN!

TENPLAN EZEN TERV SZERZŐ JOGVEDELEM ALATT ÁLL. FELHASZNÁLÁSA CSAK A TERVEZŐ HOZZÁJÁRULÁSÁVAL TÖRTÉNHETI!	
Felelős tervező:	LEHOCZKI BÉLA okl. épületgépész mérnök G-T/06/0428/H-2109/10
Tervező:	KOZMA TIBOR okl. épületgépész mérnök G-T/06/0817/H-1467/07
Építkezés helye:	SZEGED, LÖVŐLDE U. 42. SZ. HRSZ.: 2106
Építmény megnevezése:	SZTE FÜVÉSZKERT LÁTOGATÓI ILLEMHELY
Rajz megnevezése:	VÍZELLÁTÁS, CSATORNAZÁS FÜGGŐLEGES CSŐTERVEK
Rajzsám:	Méretarány:
GV-03	1:50
Tervfajta:	Dátum:
KIVITELI	2011. június hó
TENPLAN MÉRNÖKI IRODA 6724 SZEGED, RUSZTI U. 3. Tel.:62/542-195, Fax:62/542-196 E-mail: tenplan@t-online.hu	