


B-B METSZET
M=1:100

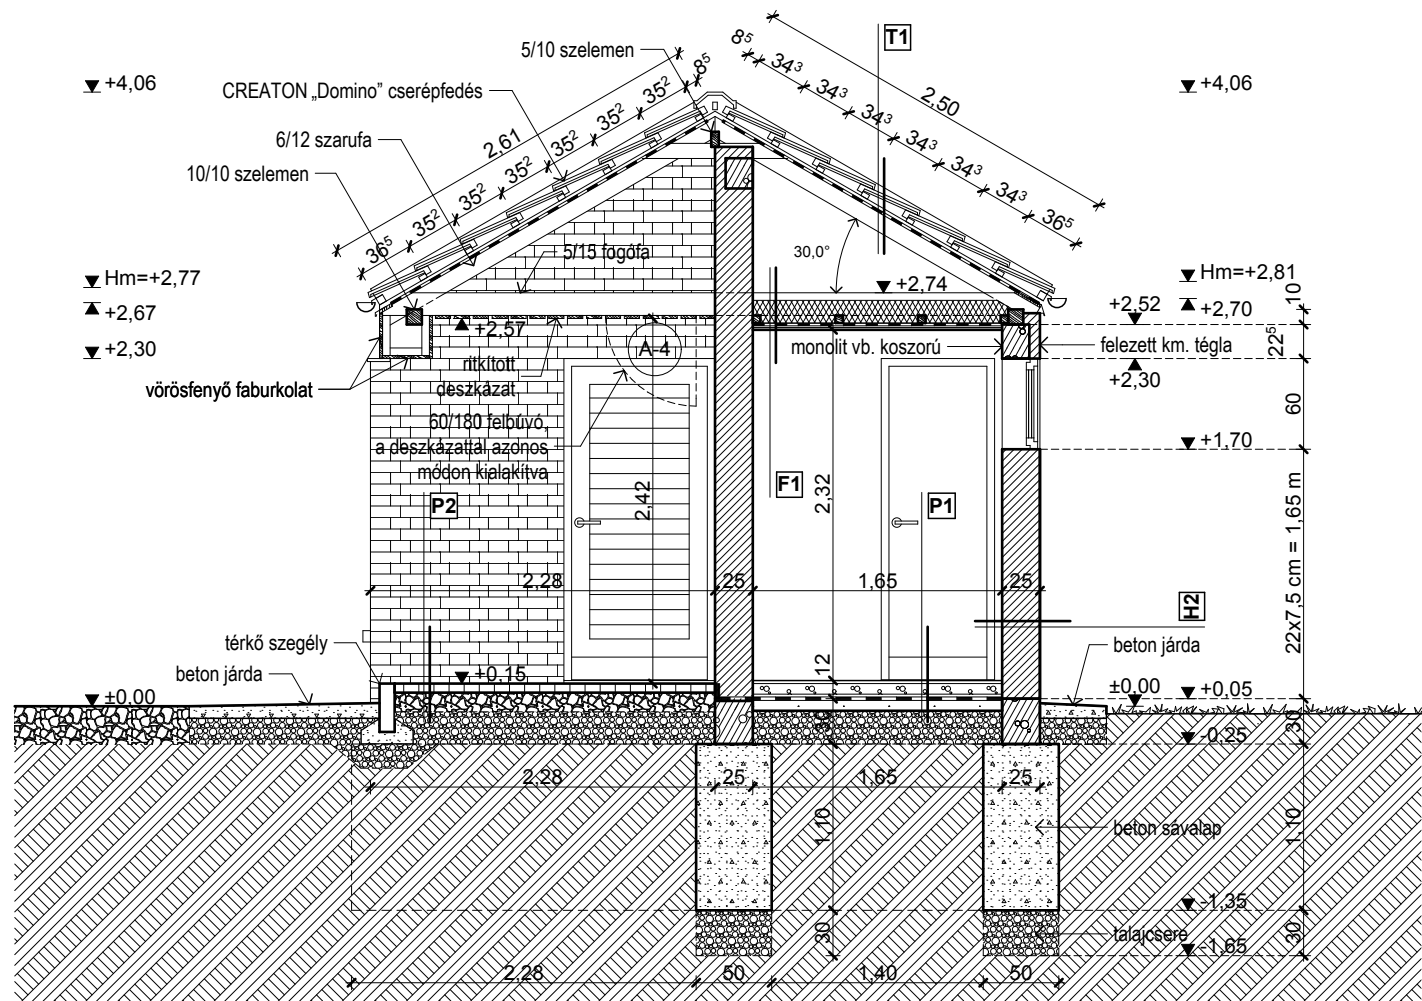

RÉTEGRENDEK:

- P1:**
- 2 cm ragasztott lapburkolat
 - 2 rtg. SCHÖNOX HA kenhető vízszigetelés
 - 6-8 cm aljzatbeton
 - 1 rtg. PE fólia tech. elválasztó rtg.
 - 3 cm lépésálló hőszigetelés
 - 1 rtg. mod. bit. lemez vízszigetelés
 - 8 cm aljzatbeton
 - 20 cm cm homokos kavics ($Tr_v = 95\%$)
 - tömörített talaj

- P2:**
- 6 cm A Beton-Viacolor Klasszik térkő burkolat
 - 3 cm homok ágyazat
 - 10 cm közúzálék ($Tr_v = 95\%$)
 - 20 cm cm homokos kavics ($Tr_v = 95\%$)
 - tömörített talaj

- F1:**
- 5/15 fogófa, közte
 - 10 cm KNAUF INSULATION CLASSIC hőszig.
 - 5/5 párnafa, közte
 - 5 cm KNAUF INSULATION CLASSIC hőszig.
 - 1 rtg. párazáró fólia
 - 2,5/5 cm lécváz
 - gipszkarton burkolat

- T1:**
- CREATON Domino cserépfedés
 - 3/5 cm cserépléc
 - 3/5 cm ellenléc
 - 1 rtg. alátét fólia
 - 6/12 szarufa

- T2:**
- 3 cm tölgyfa pad
 - 5/5 cm párnafa
 - 0,7 mm vtg. RHEINZINK lemez
 - km. téglafalazat

- H1:**
- 2,0 cm vörösfenyő faburkolat
 - 5/5 cm lécváz
 - 25 cm tömrő téglafalazat
 - 1,5 belső vakolat
 - csempeburkolat

- H2:**
- 25 cm tömrő téglafalazat
 - 1,5 belső vakolat
 - csempeburkolat

TERVEZŐ:



PERFORMA STÚDIO

TERVEZŐ ÉS SZOLGÁLTATÓ BT
6630 MINDSZENT ÁRPÁD U 12
TEL: 0670 280 9397 FAX: 0662 426 604

ÉPÍTÉS:

TAKÁCS GÁBOR
okleveles építészmérnök
É 06-0370

ÉPÍTETŐ:

SZEGEDI TUDOMÁNYEGYETEM
6720 Szeged, Dugonics tér 13.

TERVEZÉSI MUNKA TÁRGYA:

SZTE Fűvészkertben
látogatói illemhely létesítése

TERV TÍPUSA:

Kivitelezési tervdokumentáció

INGATLAN CÍME:

6726 Szeged, Lövölde u. 42.

HELYRAJZI SZÁM:

Hrsz : 2106

TERVEZÉS IDŐPONTJA:

2011. június hó

TERVLAP MEGNEVEZÉSE:

B-B METSZET

LÉPTÉK:

M = 1:50

RAJZSZÁM:

K-3