

A terveken feltüntetett anyagmegnevezések, technológiák és berendezések, csak a kívánt műszaki, minőségi, anyagminőségi és esztétikai specifikációk rögzítése miatt lettek meghatározva. A közbeszerzési törvény értelmében a pályázók, a tervező által javasolt anyagokat, berendezéseket, azonos műszaki, minőségi, anyagminőségi és esztétikai paraméterű alternatívával kiválthatják, vagy azzal egyenértékűre cserélhetik.

A dokumentáció 4 db számozott tervlapot tartalmaz.

TERVEZŐ:



**P E R F O R M A S T Ú D I Ó**

TERVEZŐ ÉS SZOLGÁLTATÓ BT  
6630 MINDSZENT ÁRPÁD U 12  
TEL: 0670 280 9397 FAX: 0662 426 604

ÉPÍTÉSZ:

**TAKÁCS GÁBOR**  
okleveles építésszámőr  
É 06-0370

ÉPÍTETŐ:

**SZEGEDI TUDOMÁNYEGYETEM**  
6720 Szeged, Dugonics tér 13.

TERVEZÉSI MUNKA TÁRGYA:

**SZTE Fűvészkertben**  
látogatói illemlhely létesítése

TERV TÍPUSA:

**Kivitelezési tervdokumentáció**

INGATLAN CÍME:

**6726 Szeged, Lövölde u. 42.**

HELYRAJZI SZÁM:

**Hrsz : 2106**

TERVEZÉS IDŐPONTJA:

**2011. június hó**

TERVLAP MEGNEVEZÉSE:

**RÉSZLETEK**

LÉPTÉK:

**M = 1:5**

RAJZSZÁM:

**K-7**

# LÁBAZAT

T2:


- 3 cm tölgyfa pad
- 5/5 cm párnafa
- 0,7 mm vtg. RHEINZINK lemez
- km. téglafalazat

T2

P1:

- 2 cm ragasztott lapburkolat
- 2 rtg. SCHÖNOX HA kenhető vízszigetelés
- 6-8 cm aljzatbeton
- 1 rtg. PE fólia tech. elválasztó rtg.
- 3 cm lépésálló hőszigetelés
- 1 rtg. mod. bit. lemez vízszigetelés
- 8 cm aljzatbeton
- 20 cm cm homokos kavics ( $Tr_v = 95\%$ )
- tömörített talaj

P1

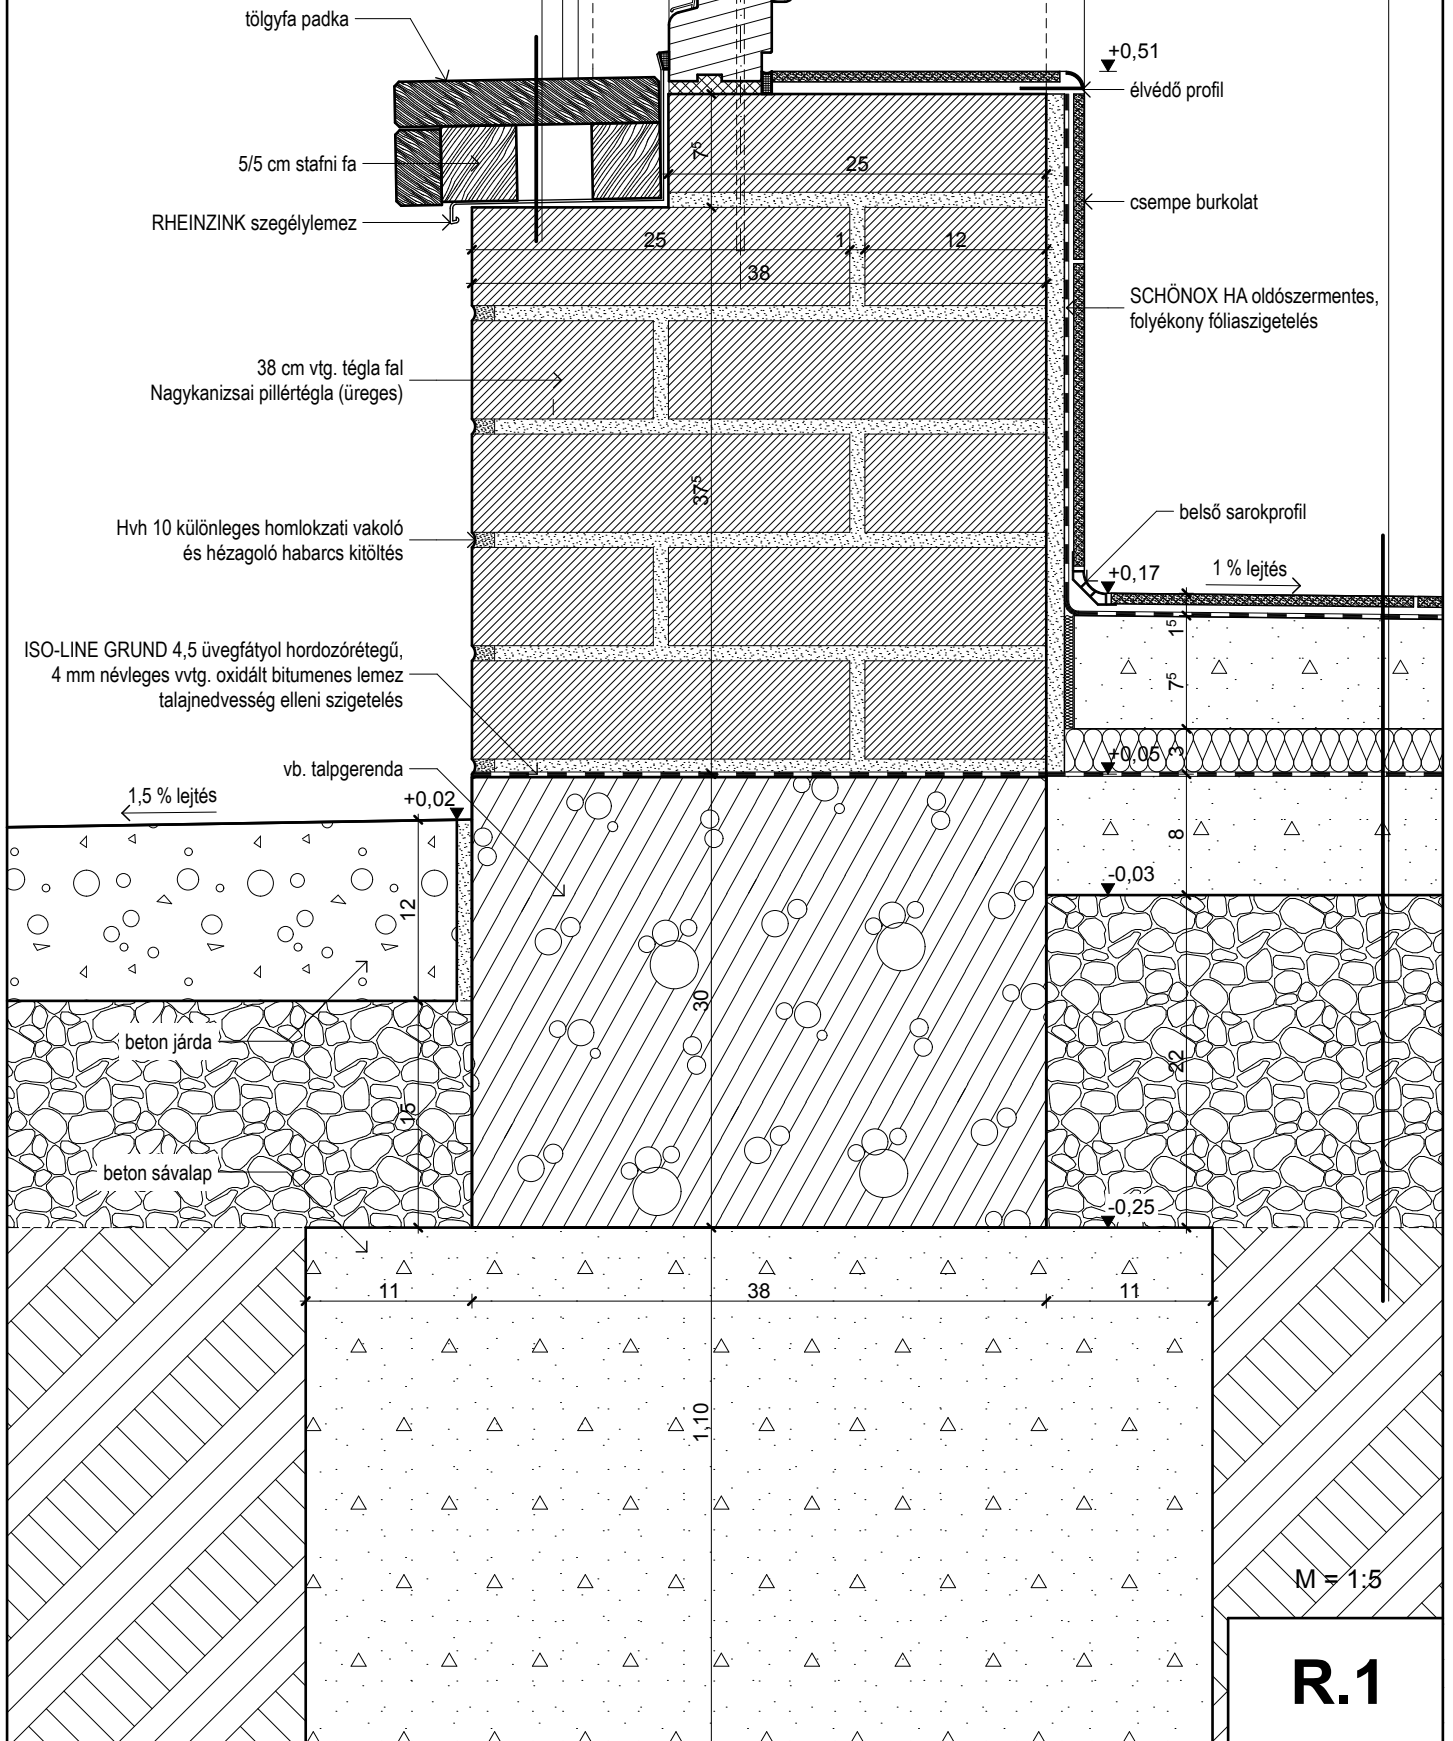

# ERESZ KIALAKÍTÁS

(Déli homlokzat)

- CREATON Domino cserépfedés
- 3/5 cm cserépléc
- 3/5 cm ellenléc (szellőzés)
- 1 rtg. alátét fólia
- 6/12 szarufa

T1

- 5/15 fogófa, közte  
10 cm KNAUF INSULATION CLASSIC hőszig.
- 5/5 párnafa, közte  
5 cm KNAUF INSULATION CLASSIC hőszig.
- 1 rtg. párazáró fólia
- 2,5/5 cm lécváz
- gipszkarton burkolat

M = 1:5


## R.2

# TETŐGERINC

T1:

- CREATON Domino cserépfedés
- 3/5 cm cserépléc
- 3/5 cm ellenléc (szellőzés)
- 1 rtg. alátét fólia
- 6/12 szarufa

T1

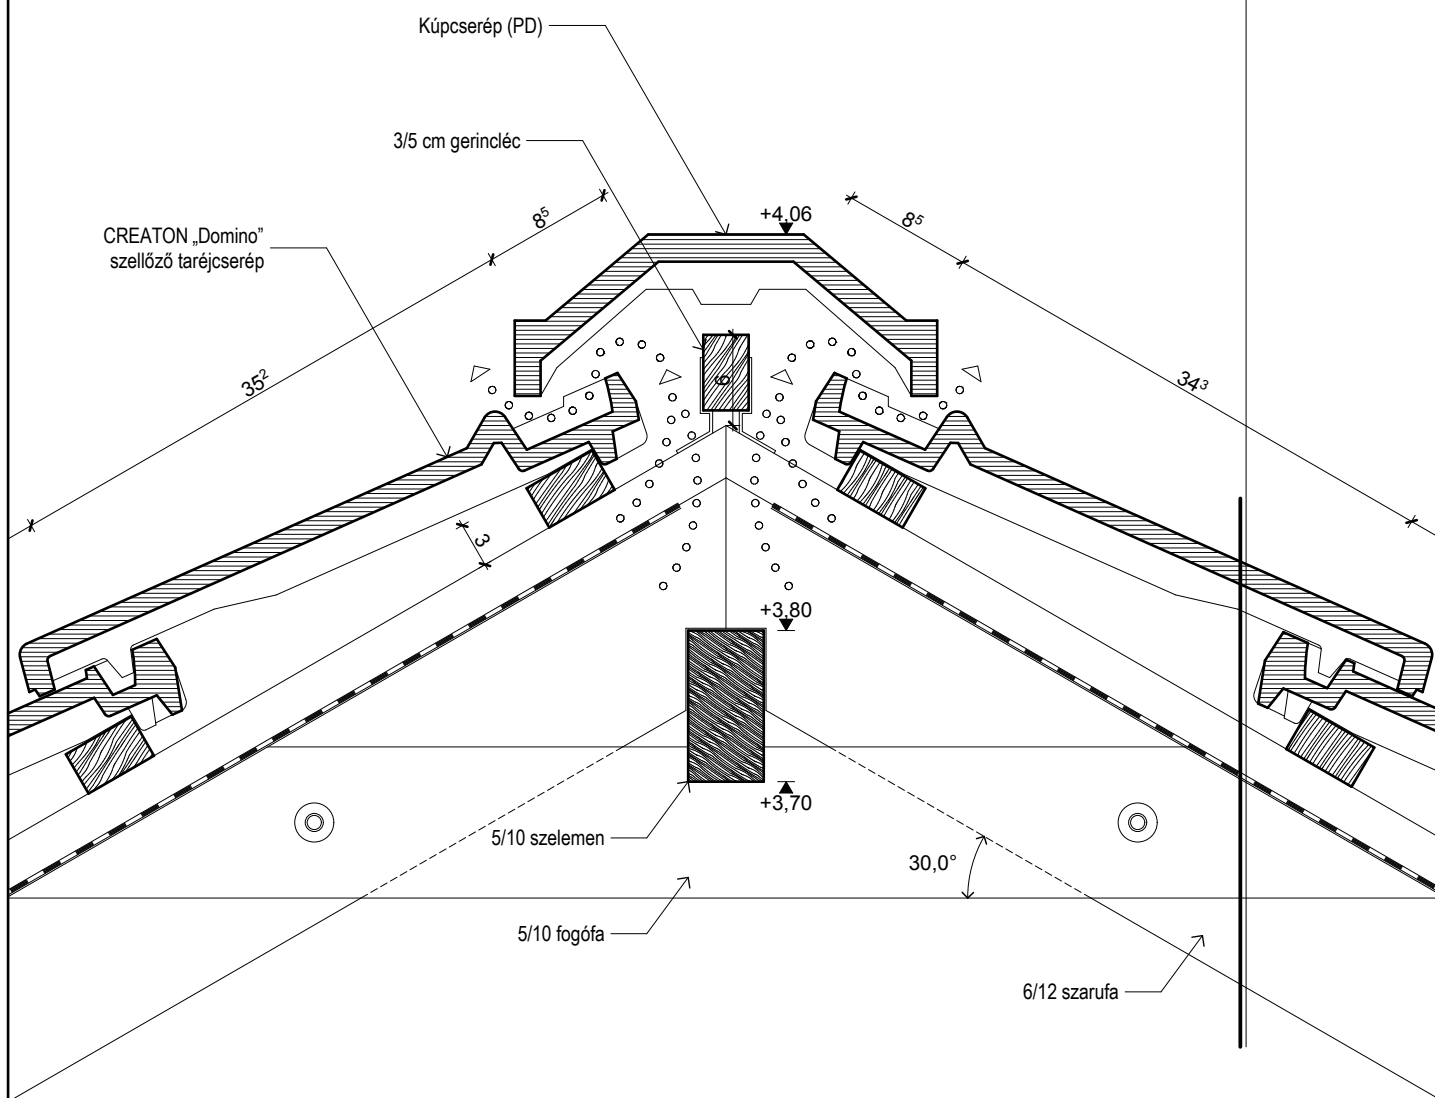

M = 1:5

**R.3**

# ERESZ KIALAKÍTÁS

## (Északi homlokzat)

